
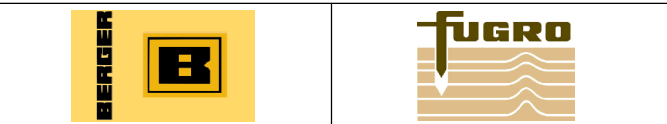


- Bewilligung
- Rahmenbetriebsplan
- Abbaustand nach 15 Jahren
- Bergefeste inkl. Sicherheitsabstand
- Spülfeld
- Landbandanlage
- Wasser-Land Übergabe
- Sandtransport Verspülung
- Unterquerung Wasser aus Aufbereitung
- Öffentlicher Weg
- Sicht- und Lärmschutzwall
- Rohkieshalde
- Sandlager für Verspülung
- Fläche für Aufbereitung
- ➔ Abbaurichtung
- Risswerk (Betriebszust.: 10/2016)

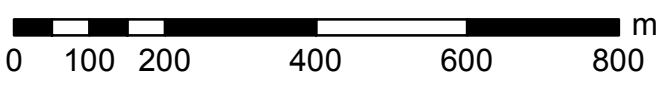

**Rahmenbetriebsplan gem. § 52 (2a) BBergG  
Erweiterung und Änderung  
des Kiessandtagebaus Altenau**

**Schematisches Abbaukonzept  
Abbaustand nach 15 Jahren**

Maßstab 1 : 10.000	Datum: 09.06.2017
Bearbeiter: A. Böhme	<b>Anlage 5.2.3</b>