
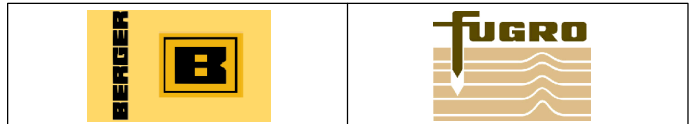


- Bewilligung
- Rahmenbetriebsplan
- Abbaustand nach 25 Jahren
- Bergefeste inkl. Sicherheitsabstand
- Spülfeld
- Landbandanlage
- Wasser-Land Übergabe
- Sandtransport Verspülung
- Unterquerung Wasser aus Aufbereitung
- Öffentlicher Weg
- Sicht- und Lärmschutzwall
- Rohkieshalde
- Sandlager für Verspülung
- Fläche für Aufbereitung
- Abbaurichtung
- Risswerk (Betriebszustand: 10/2016)

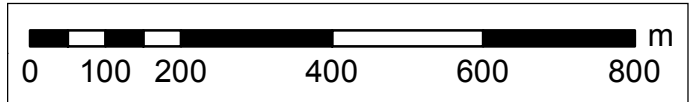

**Rahmenbetriebsplan gem. § 52 (2c) BBergG
Erweiterung und Änderung
des Kiessandtagebaus Altenau**

**Schematisches Abbaukonzept
Abbaustand nach 25 Jahren**

Maßstab 1 : 10.000 Datum: 09.06.2017

Bearbeiter: A. Böhme **Anlage 5.2.5**