


- Bewilligung
- Rahmenbetriebsplan
- Abbaustand nach 43 Jahren
- Bergefeste inkl. Sicherheitsabstand
- Spülfeld
- Landbandanlage
- Wasser-Land Übergabe
- Sandtransport Verspülung
- Unterquerung Wasser aus Aufbereitung
- Öffentlicher Weg
- Sicht- und Lärmschutzwall
- Rohkieshalde
- Sandlager für Verspülung
- Fläche für Aufbereitung
- Abbaurichtung
- Risswerk (Betriebszustand: 10/2016)

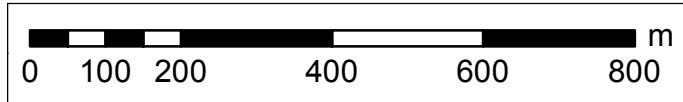

Rahmenbetriebsplan gem. § 52 (2c) BBergG Erweiterung und Änderung des Kiessandtagebaus Altenau	
Schematisches Abbaukonzept Abbaustand nach 43 Jahren	
Maßstab 1 : 10.000	Datum: 09.06.2017
Bearbeiter: A. Böhme	Anlage 5.2.9