
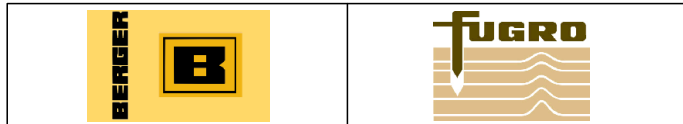


Legende

- Bergwerksfeld Altenau (BEW)
- Rahmenbetriebsplan
- Bergefeste inkl. Sicherheitsabstand
- ➔ Abbaurichtung
- Abbaufäche
- Böschungunterkante
- Böschungsmitte
- Spühlbereich (Flachwasser)
- Seefläche (Betriebszustand: 10/2016)
- Risswerk (Betriebszustand: 10/2016)

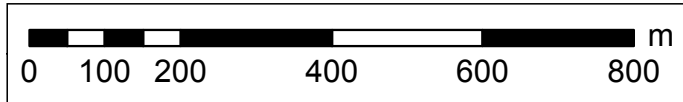

**Rahmenbetriebsplan gem. § 52 (2a) BBergG
Erweiterung und Änderung
des Kiessandtagebaus Altenau**

Schematisches Abbaukonzept

Maßstab 1 : 10.000	Datum: 02.06.2017
Bearbeiter: A. Böhme	Anlage 5.2