


A1 Topographische Karten und Lagepläne

Anlage 1.3

Rahmenbetriebsplanfläche M = 1 : 5.000

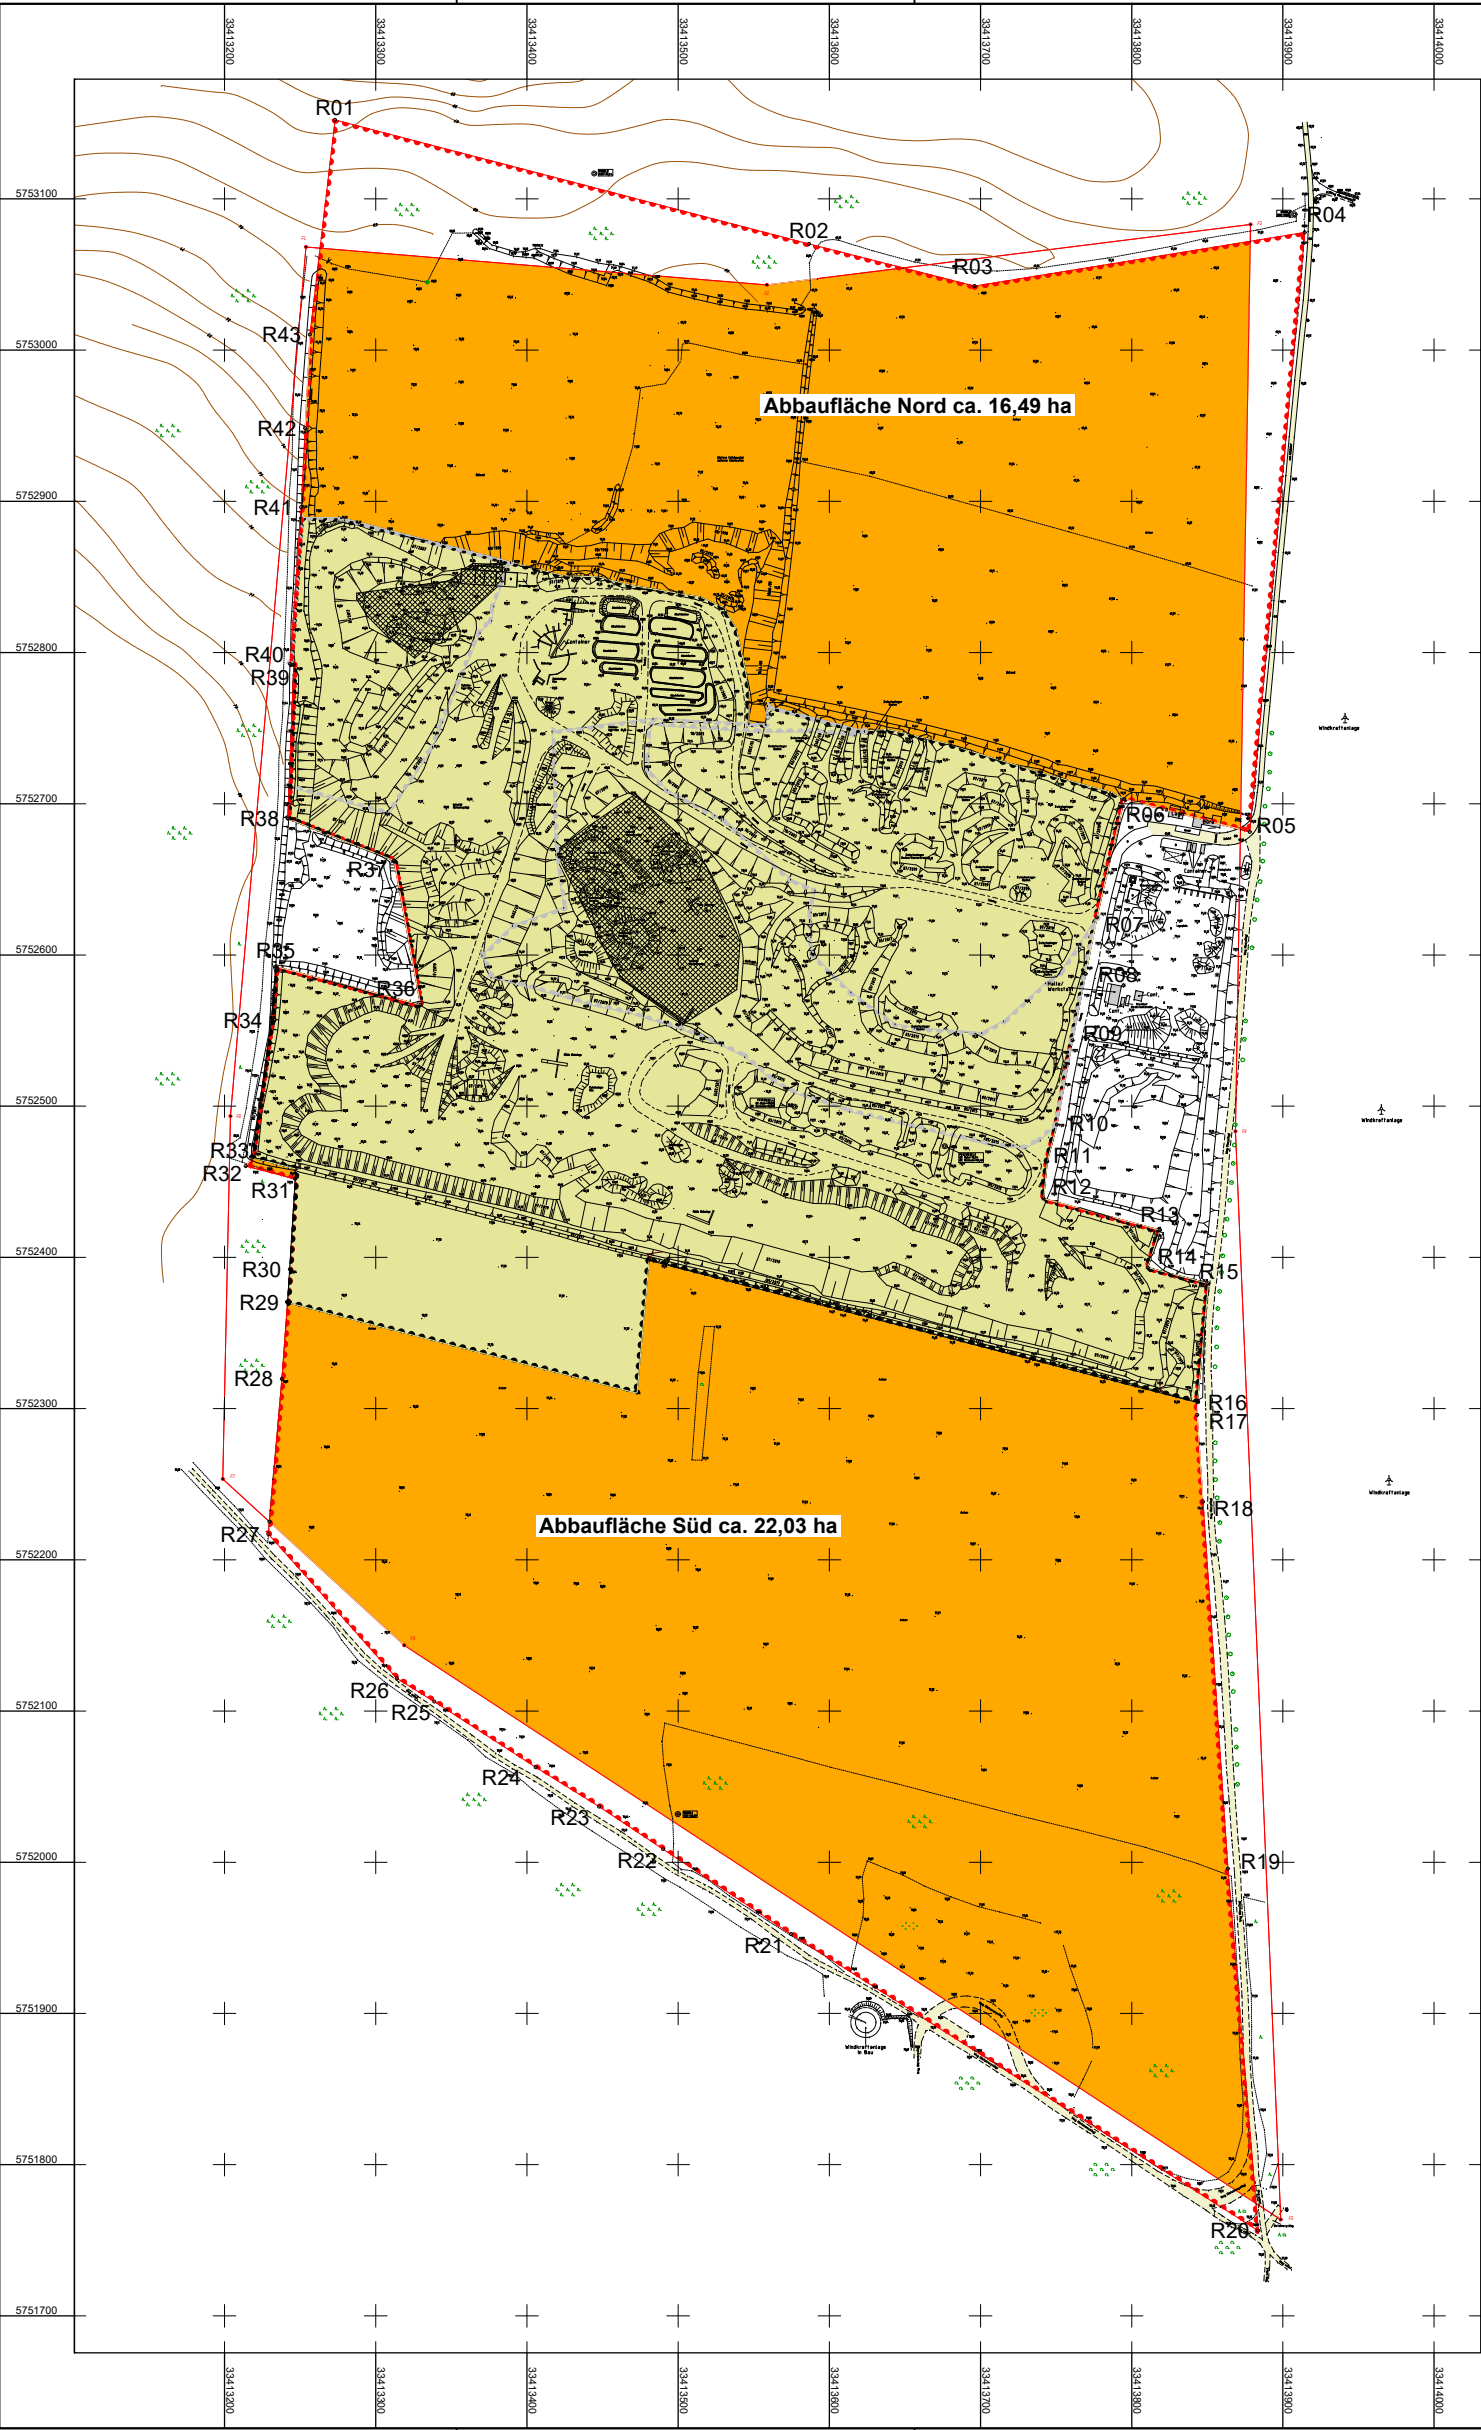

Eckkoordinaten Rahmenbetriebsplan Schiebsdorf I/III
Koordinatensystem ETRS 89

Eckpunkt	RW	HW	Eckpunkt	RW	HW
R01	33413273,06	5753152,20	R23	33413447,72	5752036,81
R02	33413586,56	5753070,22	R24	33413405,78	5752062,78
R03	33413696,08	5753042,34	R25	33413338,73	5752106,23
R04	33413914,44	5753077,78	R26	33413313,91	5752121,51
R05	33413878,08	5752681,36	R27	33413228,95	5752216,99
R06	33413795,10	5752703,08	R28	33413237,89	5752319,58
R07	33413776,91	5752624,77	R29	33413241,59	5752370,03
R08	33413769,53	5752587,46	R30	33413243,20	5752392,07
R09	33413760,85	5752543,53	R31	33413246,70	5752451,91
R10	33413750,54	5752487,79	R32	33413214,00	5752460,37
R11	33413744,13	5752463,36	R33	33413218,30	5752465,90
R12	33413741,70	5752438,85	R34	33413230,95	5752556,45
R13	33413818,68	5752418,01	R35	33413233,89	5752592,30
R14	33413810,65	5752393,20	R36	33413329,57	5752566,89
R15	33413850,69	5752382,71	R37	33413312,08	5752662,33
R16	33413843,48	5752304,06	R38	33413241,89	5752690,07
R17	33413842,78	5752296,47	R39	33413245,77	5752791,97
R18	33413846,67	5752238,53	R40	33413243,35	5752792,46
R19	33413863,11	5751995,54	R41	33413250,67	5752896,04
R20	33413883,73	5751756,30	R42	33413253,30	5752948,27
R21	33413573,83	5751954,32	R43	33413256,42	5753010,24
R22	33413490,23	5752008,94			

- Legende:
- Fläche Rahmenbetriebsplan ca. 66,9 ha*
 - Grenze geltender Hauptbetriebsplan ca. 24,22 ha*
 - Grenze ABP Teilflächen ca. 6,44 ha*
 - Bereiche aus Bergaufsicht entlassen ca. 1,37 ha
 - Bergwerksfeld Schiebsdorf I/III ca. 70,2 ha
 - Abbaufeld gesamt (geplant) ca. 62,8 ha
- * einschl. aus Bergaufsicht entlassene Bereiche

verwendete Unterlage:

Kiessandtagebau Schiebsdorf VIII, Tageriss, Betriebszustand 07/2019

Index	Datum	Name	Änderung

BIUG

Beratende Ingenieure für Umweltgeotechnik und Grundbau GmbH

Weisbachstraße 6
09599 Freiberg / Sachs.
Tel. (03731) 26 010
Fax. (03731) 26 123

Knappenstraße 1
01968 Senftenberg
Tel. (03573) 14 05 31
Fax. (03573) 79 62 75

Auftraggeber:

KIESWERK SCHIEBSDORF

GmbH

Am Kieswerk 1 / OT Schiebsdorf, 15938 Kasel - Golzig

Projekt:

Rahmenbetriebsplan

Kiessandtagebau Schiebsdorf I/III

Projekt-Nr.	11725-02-15/04	Benennung
Gez.:	25.05.21 Mikolaj	
Gepr.:		
Maßstab:	1 : 5.000	
Diese Zeichnung ist urheberrechtlich geschützt. Ohne vorherige Zustimmung des Verfassers darf sie weder vom Empfänger noch von Dritten vervielfältigt noch sonstwie verwertet werden. Ein Verstoß hiergegen verpflichtet zum Schadenersatz und ist strafbar.		
Anlage		Blatt

11725-02-15/04/1.3