


Ersatzneubau 110-kV-Freileitung HT 1041 Abzweig Ketzin

Provisorium Nr. 1Kl / 1Kr - Provisorium Nr. 2Kl / 2Kr


Legende:

- Planfeststellungsgrenze
- Ordnungsnummer
- Tragmast (Neubau)
- Abspannmast (Neubau)
- Bestandsmast wird demontiert
- Planfeststellung im benachbarten Bundesland
- temporär in Anspruch genommene Fläche
- Baubedingter Abtrieb
- Tragmast (Bestand)
- Abspannmast (Bestand)
- Grenzen:**
- Land
- Reg. Bez.
- Kreis
- Stadt/Gem.
- Gemarkung
- Flur
- Flurstück

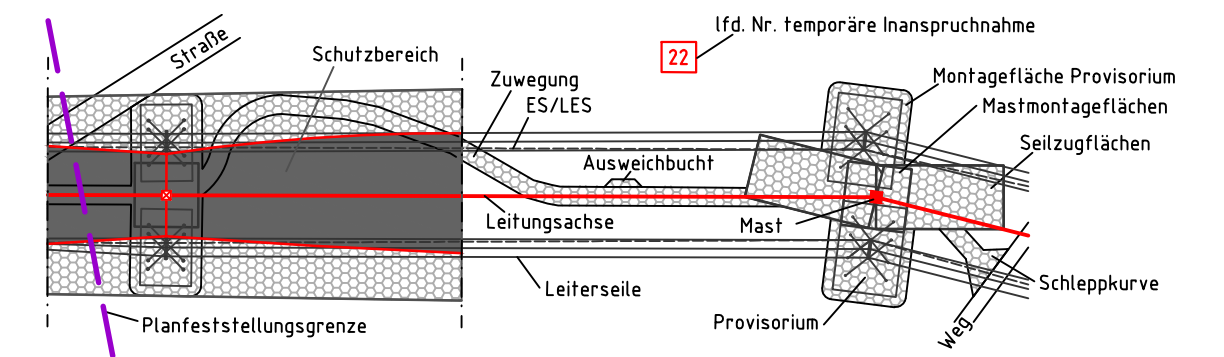

Bezugssystem Lage: ETRS 89, UTM Zone 33
Kartengrundlage: ALKIS, LGB Brandenburg, Ausgabe 01.2020

Baufirma		Trassierungsfirma OMEXOM Omexom Hochspannung GmbH Schulstraße 124, 29664 Walsrode		E.DIS Netz GmbH Langewahler Straße 60 15517 Fürstenwalde/Spree	
Revision		Trassierung		Maßstab:	
Aufg.		Aufg.	18.05.2015	Winkler	1 : 2000
Gez.		Gez.	28.01.2020	Müller/Si	
Gepr.		Gepr.	03.02.2020	Art	
Fortführungsoriginal		Bearb.		Benennung: Rechtserwerbsplan Zuwegung	
		Gepr.			
		Datum		Zeichnungsnummer REP_Z_HT1041_01Kn_02Kn	
		Name		Blatt: 1a	
				Bl. 4	
Zust.	Änderung	Datum	Name	Urspr.	Ers. f.: Ers. d.:

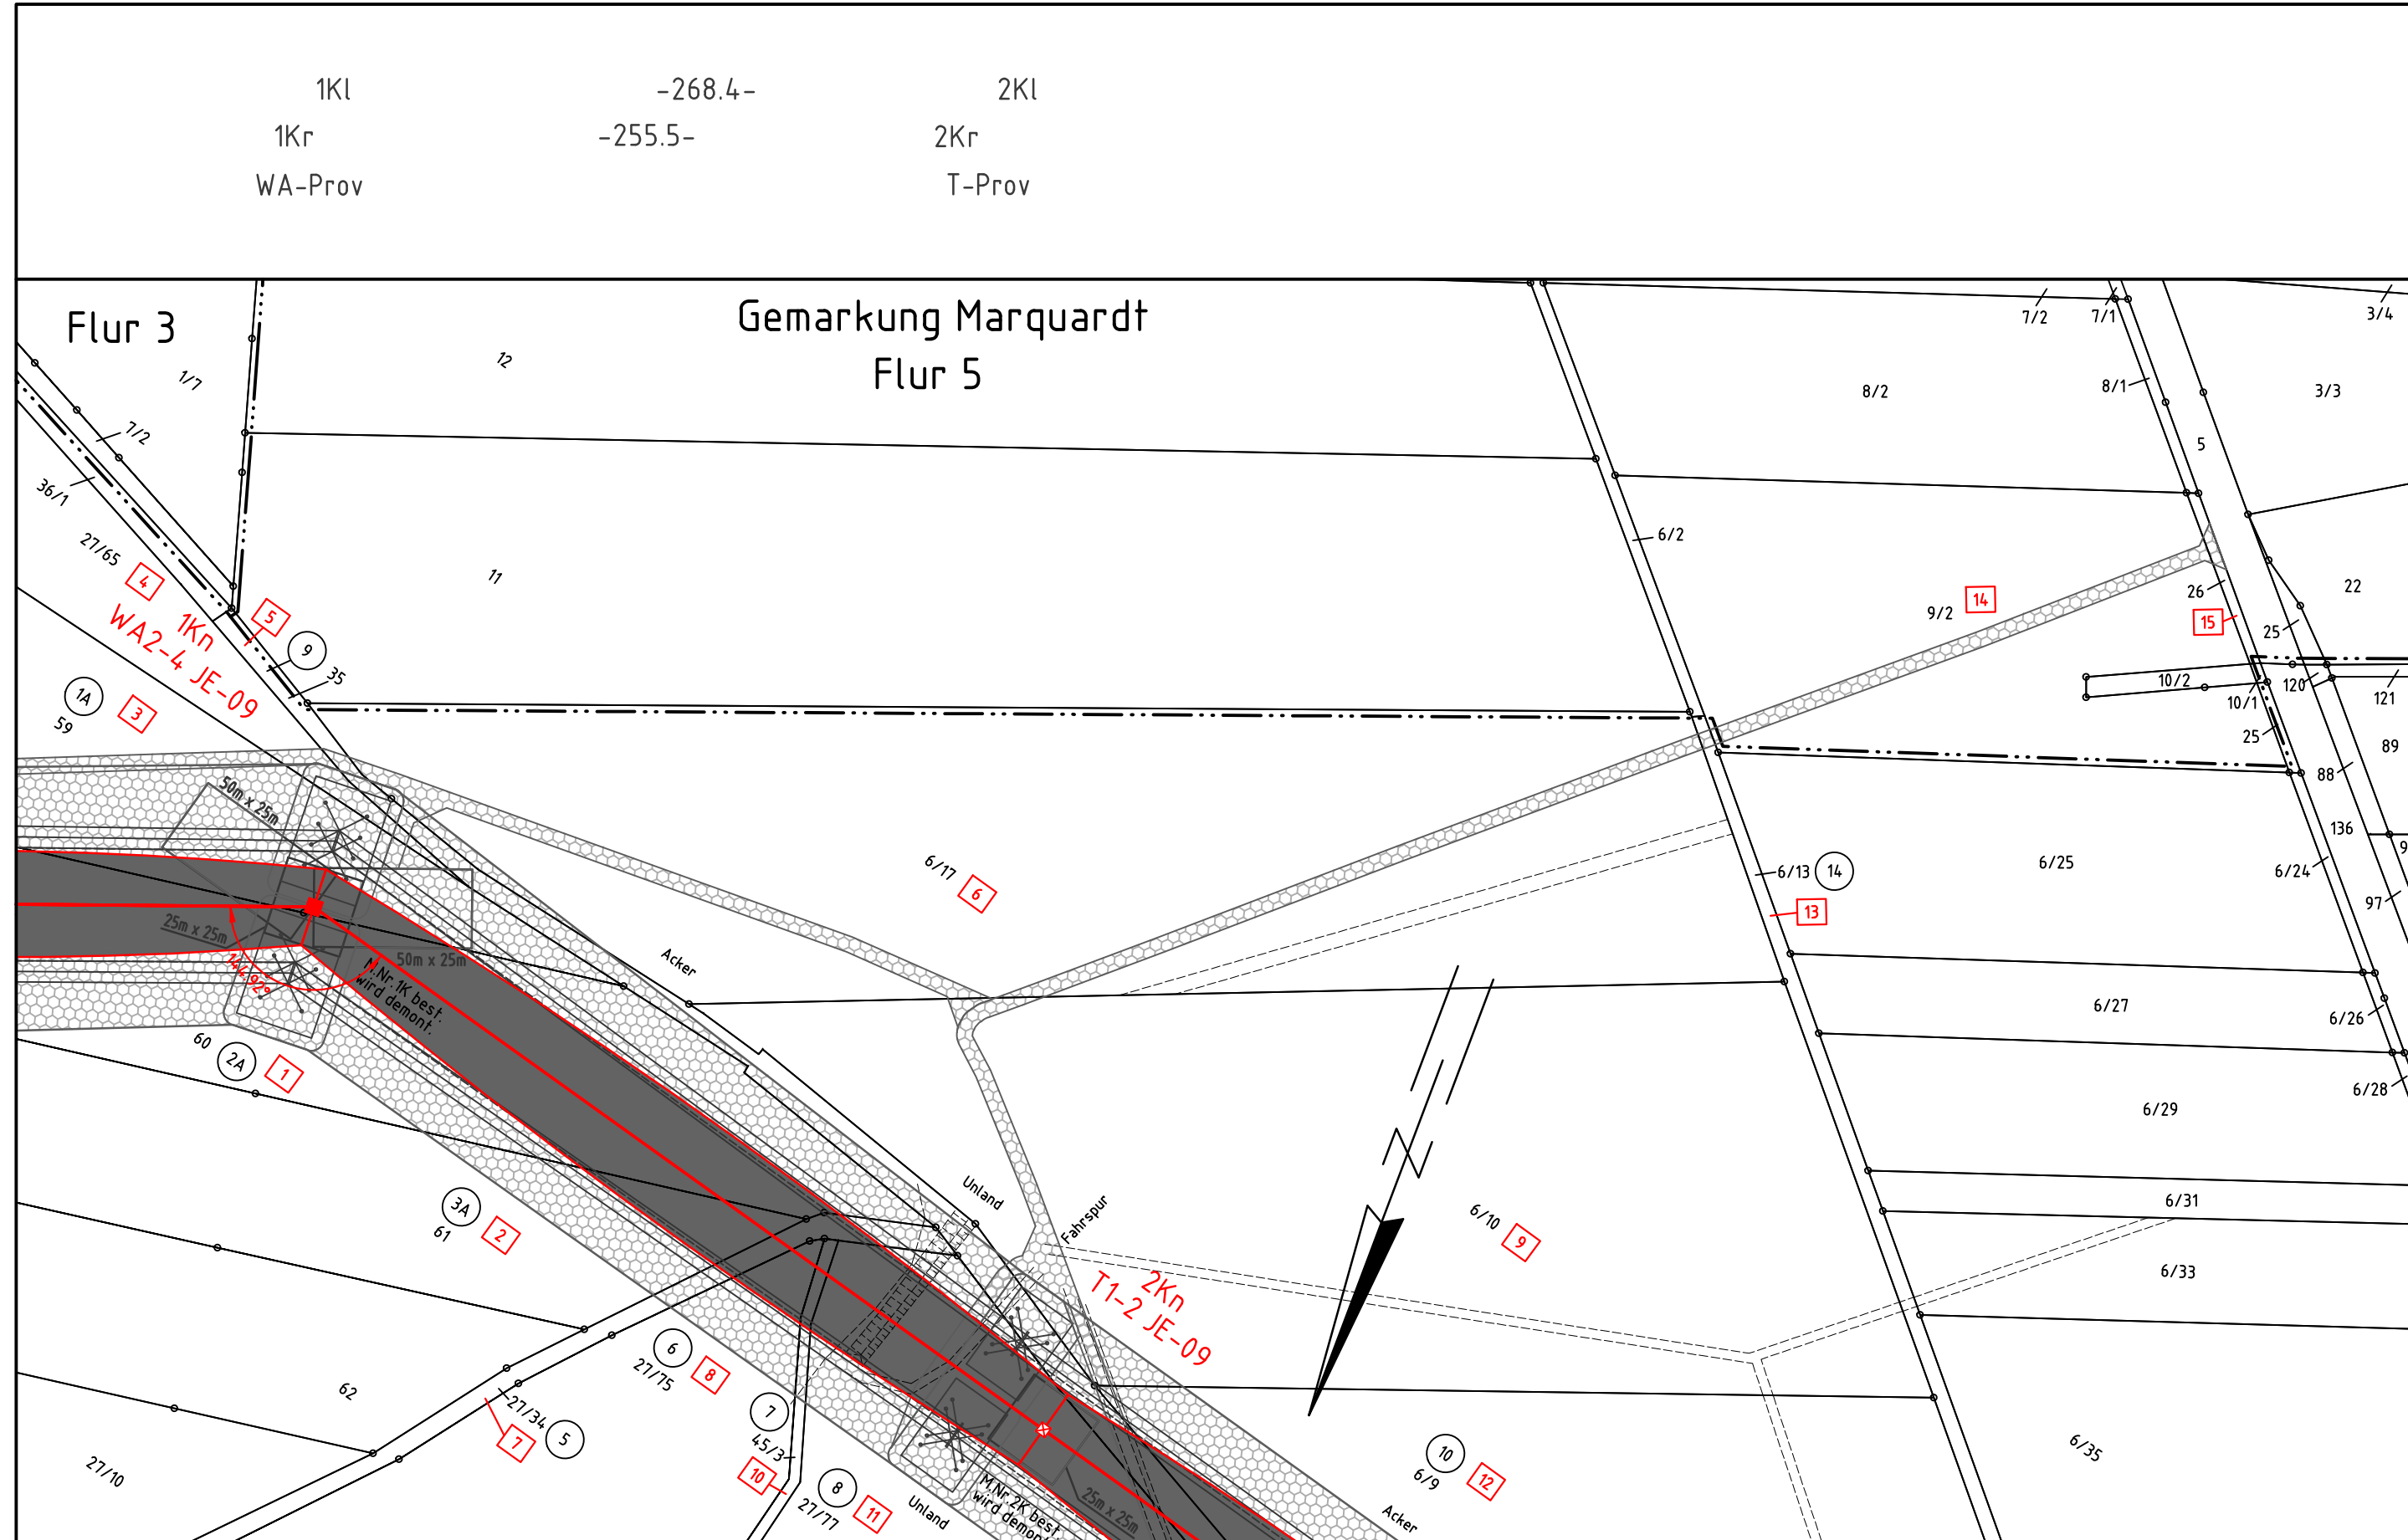

kreisfreie Stadt Potsdam Gemeinde Uetz-Paaren Gemarkung Paaren Flur 1