28F WA2+0 JE-09 | -293.0- | 29F T1+0 JE-09 | -289.0- | 30F T1+0 JE-09 | -287.0- | 31F T1+0 JE-09 | -216.9- | 32F WA3/WE1+0 JE-09

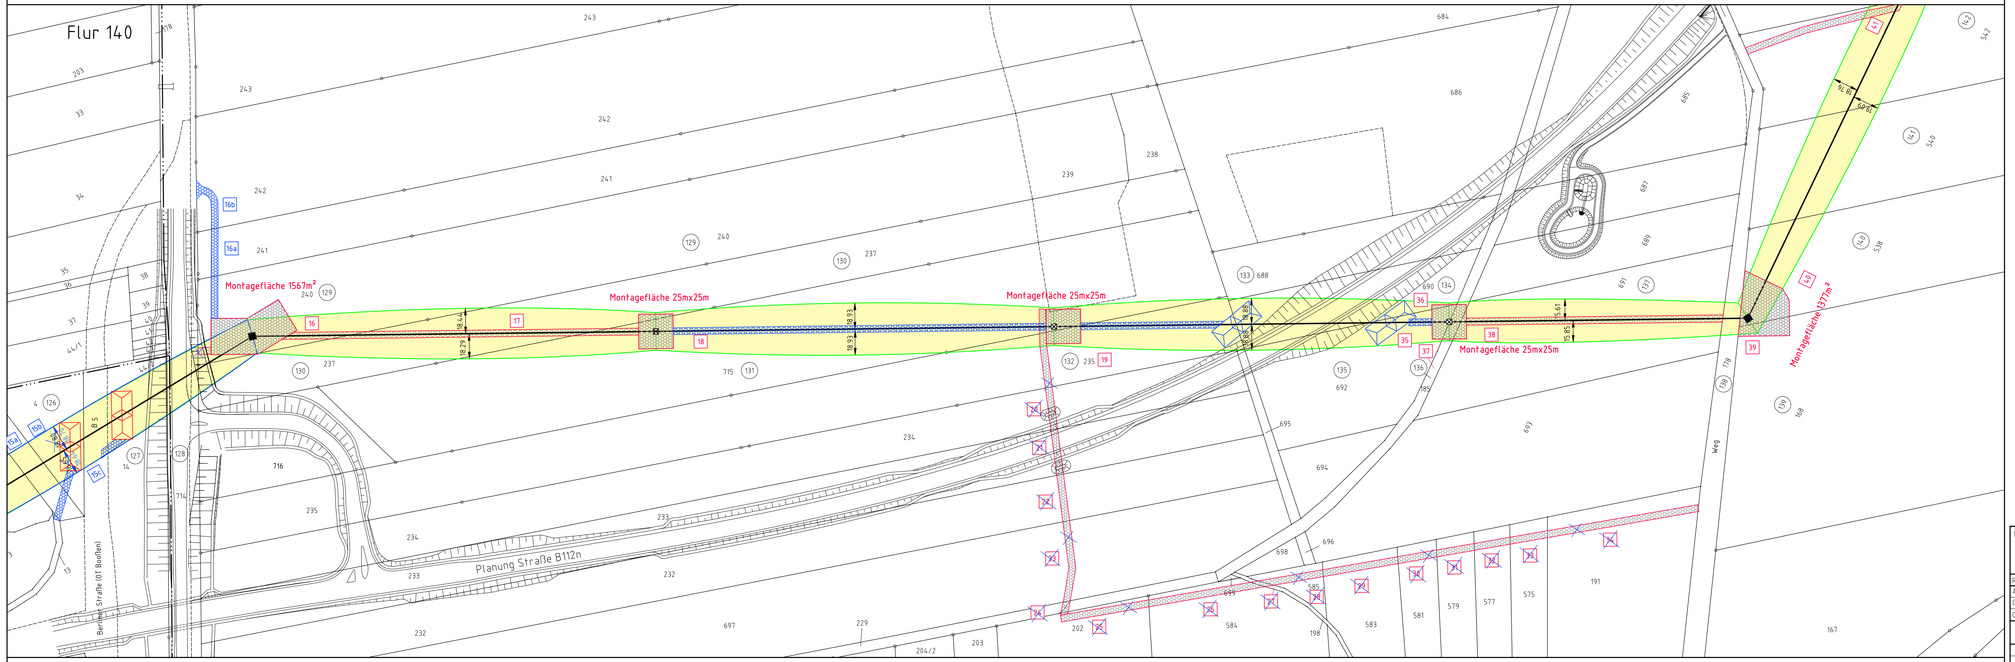

e.dis

Neubau 110-kV-Trasse HT 2001
Frankfurt Nord - Wulkow

Mast Nr. 28F - Mast Nr. 32F

Gemarkung: Frankfurt (Oder) Flur: 138 Mast Nr.28F - Mast Nr. 32F

- private Wege/Straßen
- temporäre Flächen
- Blaueintragung entspricht Deckblattänderung

- 725 Sortiernummer (intern) für Flurstück mit Rechtserwerb
- Tragmast
- Abspannmast
- Bestandsmast wird demontiert
- Planfeststellung im benachbarten Bundesland

Grenzen :
- Land
- Reg.Bez.
- Kreis
- Stadt/Gem.
- Gemarkung
- Flur
- Flurstück
- LSG / NSG
- WSG

Baufirma	Trassierungsfirma: LTB Leitungsbau GmbH, Friedrich-List-Str. 27, 01445 Radebeul	E.DIS Netz GmbH, Langewahler Straße 60, 15517 Fürstenwalde/Spree	
Revision	Trassierung: Aufg. 08.2016 Walk; Gez. 11.2019 I.Maut; Gepr. 11.2019 Zimmermann	Maßstab: 1:2000	
Fortführungsoriginal	Bearb.; Gepr.; Datum Name	Benennung: Rechtserwerbsplan Zuwegungen	
LTB 1.Änderung 10.2023 I.Maut	e.dis	Zeichnungsnummer: RZ_HT2001_028F_032F	Blatt 03 Bl. 05
Zust. Änderung Datum Name	Urspr.	Ers. f.	Ers. d.