


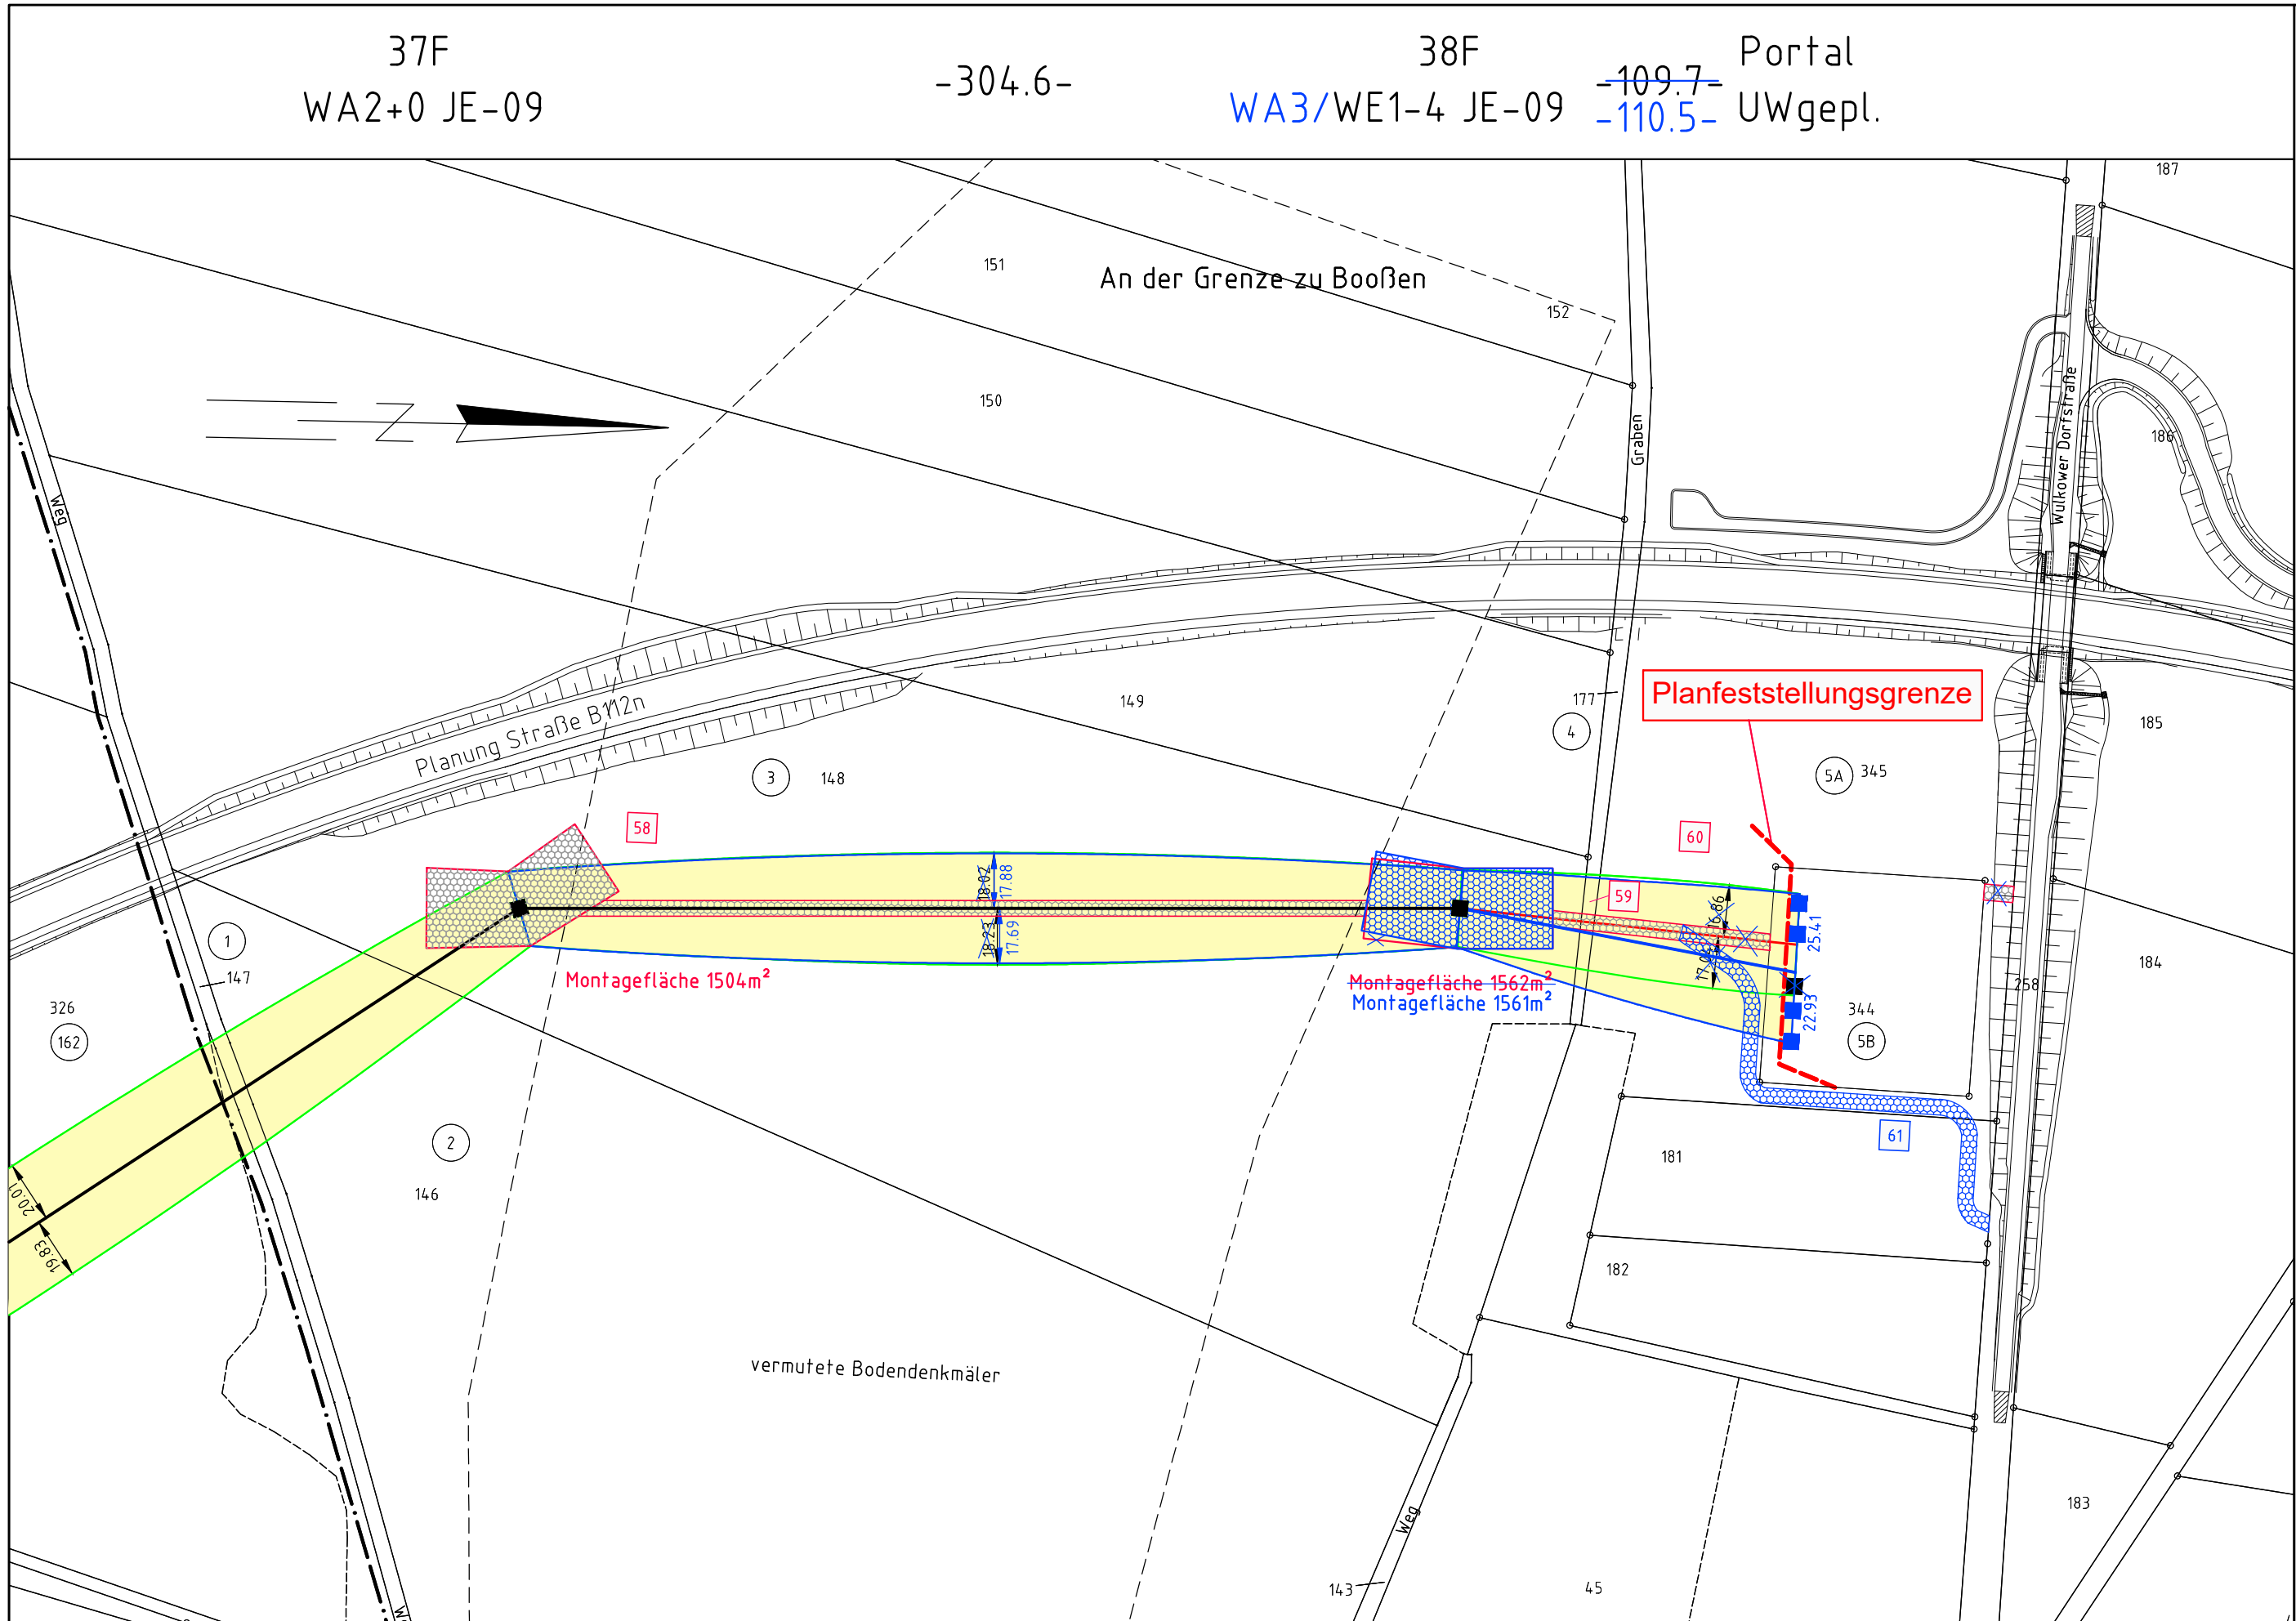

Landkreis
Frankfurt (Oder)
Gemeinde
Frankfurt (Oder)

Landkreis Märkisch-Oderland
Gemeinde Lebus

Gemarkung Wulkow bei Booßen
Flur 1



110-kV-Trasse HT 2001 Frankfurt Nord - Wulkow

Mast Nr. 37F - Portal

Gemarkung: Wulkow bei Booßen Flur: 1 Mast Nr. 37F - UW gepl.

- private Wege/Straßen
- temporäre Flächen
- Blaueintragung entspricht Deckblattänderung

- Sortiernummer (intern) für Flurstück mit Rechtserwerb
- Tragmast
- Abspannmast
- Bestandsmast wird demontiert
- Planfeststellung im benachbarten Bundesland

Grenzen :	
Land	
Reg.Bez.	
Kreis	
Stadt/Gem.	
Gemarkung	
Flur	
Flurstück	
LSG / NSG	
WSG	

Baufirma				Trassierungsfirma  LTB Leitungsbau GmbH Friedrich-List-Str. 27 01445 Radebeul				E.DIS Netz GmbH Langewäher Straße 60 15517 Fürstenwalde/Spree			
Revision				Trassierung				Maßstab : 1:2000			
Aufg.				Aufg.	08.2016		Walk				
Gez.				Gez.	11.2019		I.Maut				
Gepr.				Gepr.	11.2019		Zimmermann				
Fortführungsoriginal								Benennung Rechtserwerbsplan Zuwegungen			
				Bearb.							
				Gepr.							
					Datum		Name				
								Zeichnungsnummer RZ_HT2001_037F_9999			
LTB	1.Änderung	10.2023	I.Maut					Blatt: 05			
Zust.	Änderung	Datum	Name	Urspr.				Ers. f.:		Ers. d.:	
										Bl. 05	