




Landkreis
Frankfurt (Oder)
Gemeinde
Frankfurt (Oder)

Landkreis Märkisch-Oderland
Gemeinde Lebus

Gemarkung Wulkow bei Booßen
Flur 1

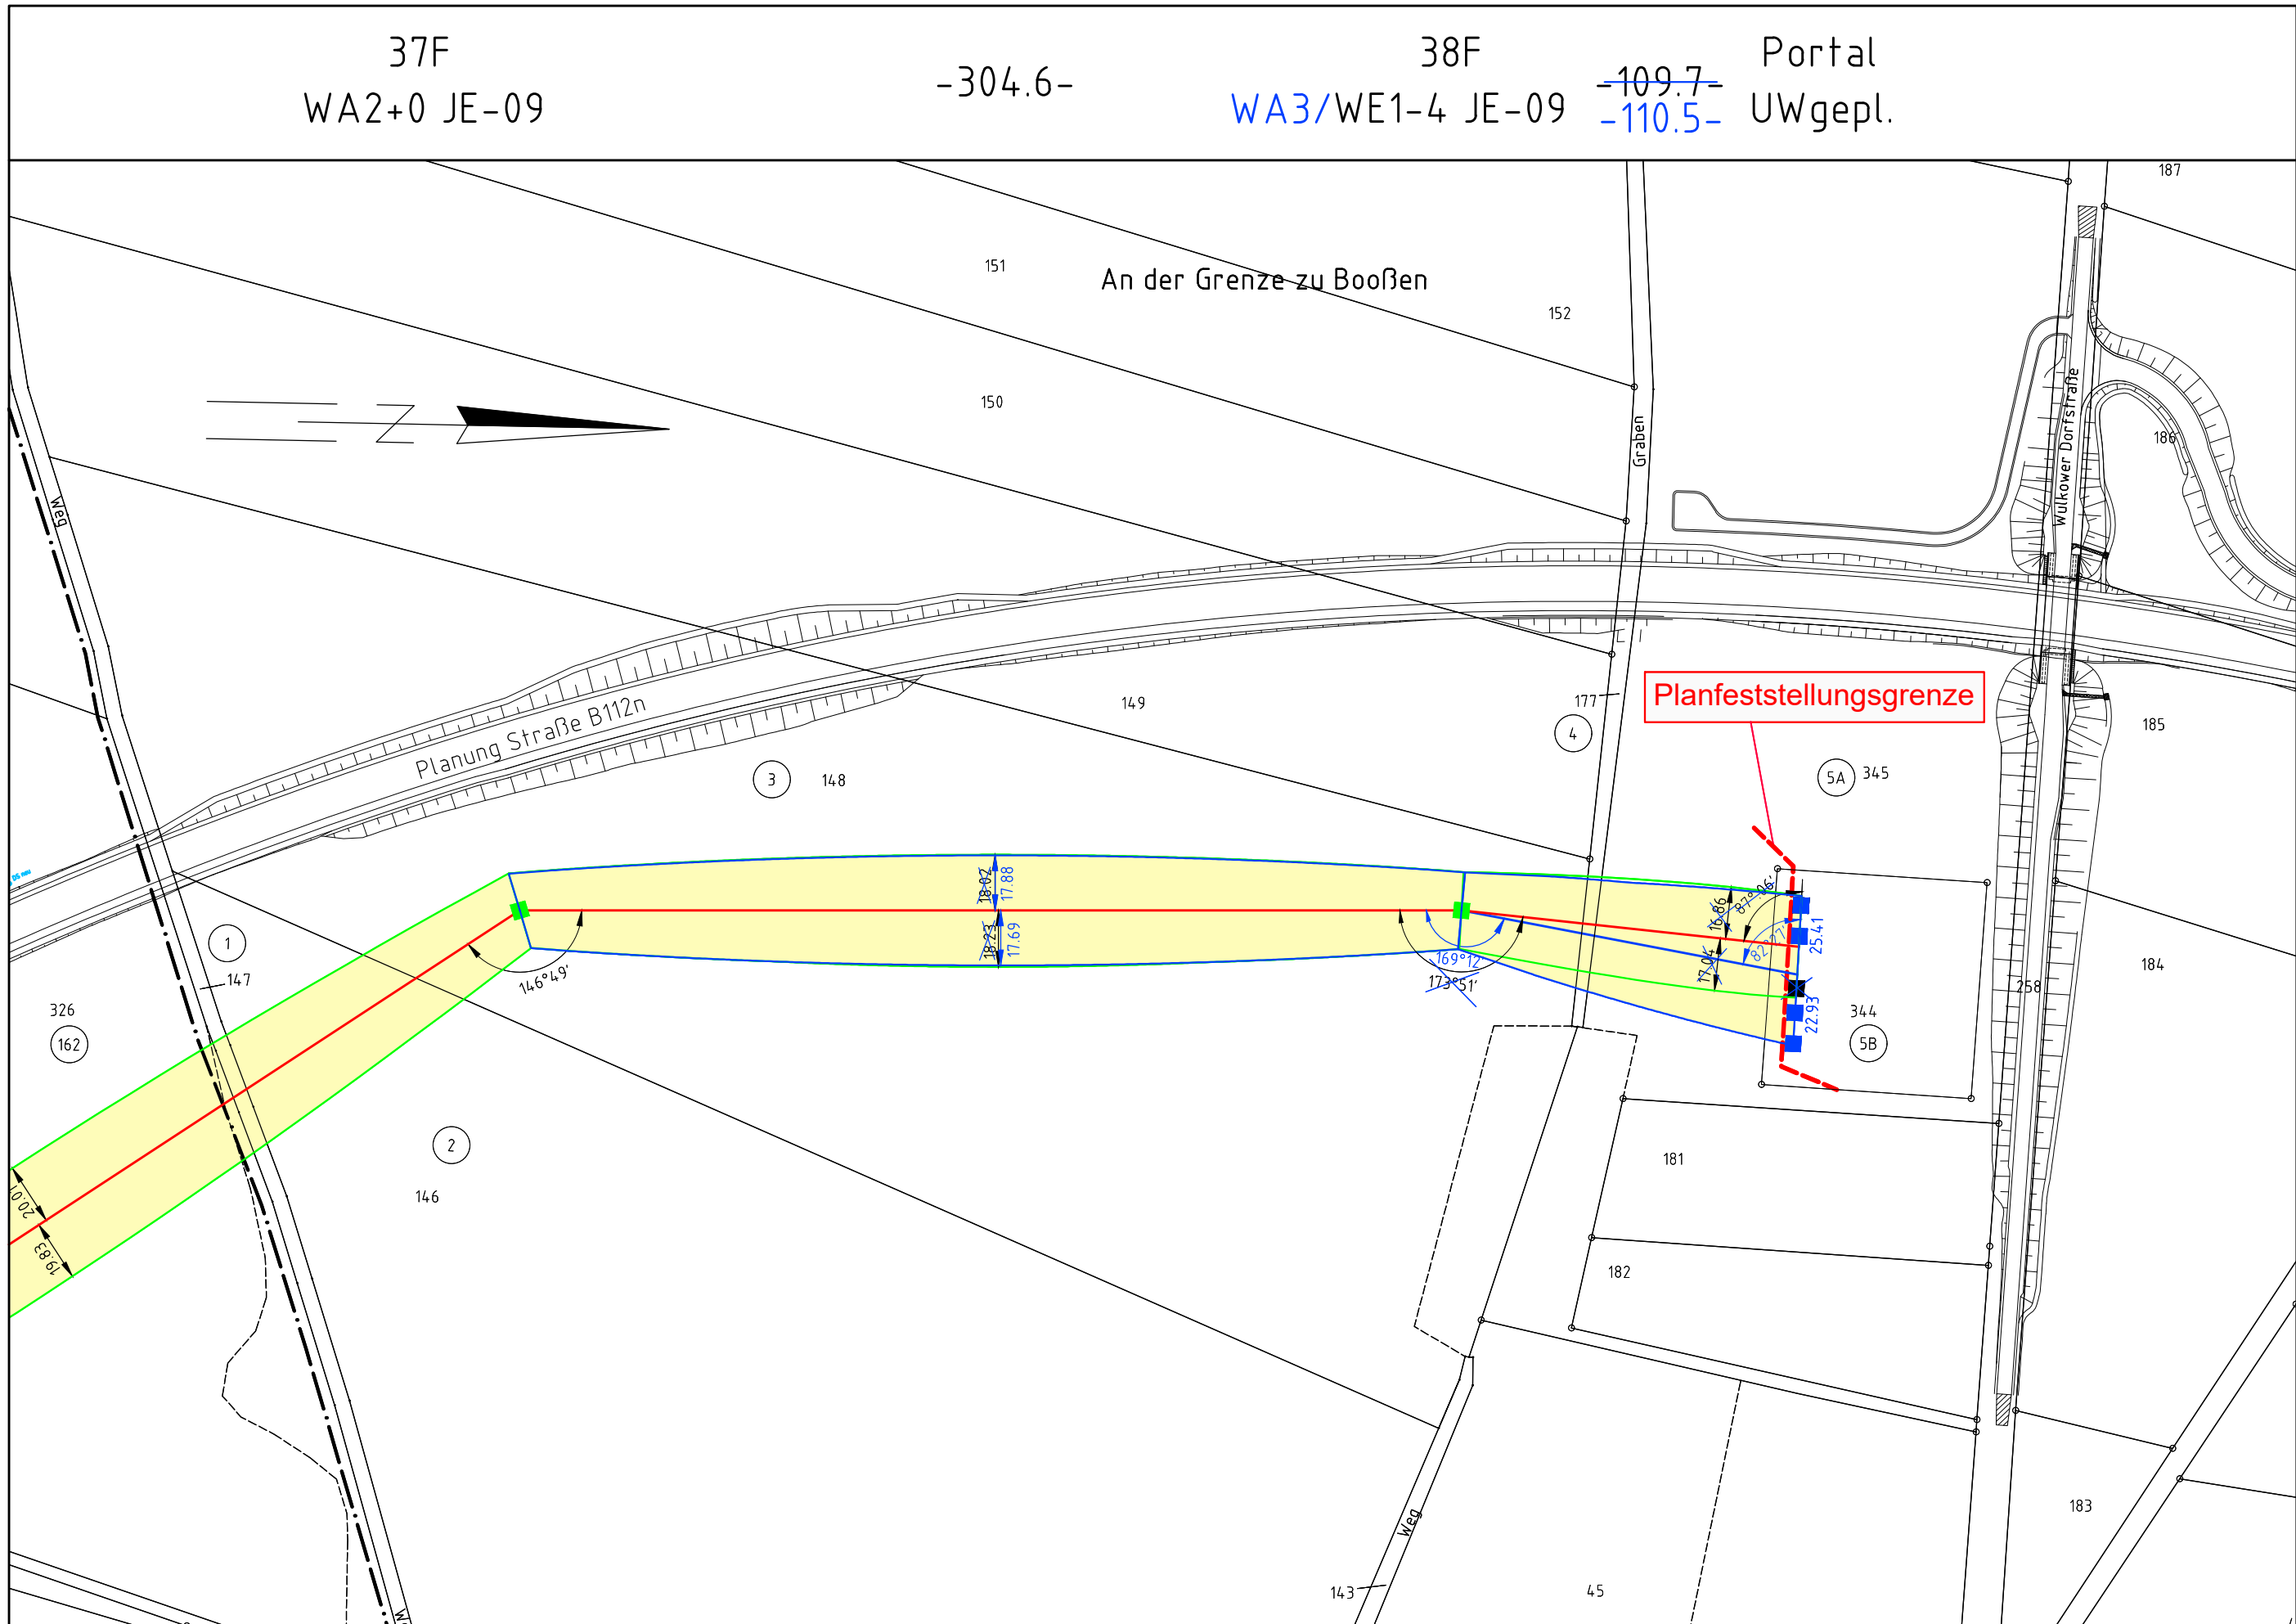

Neubau 110-kV-Trasse HT 2001

Frankfurt Nord - Wulkow

Mast Nr. 37F - UW gepl.

Gemarkung: Wulkow bei Booßen Flur: 1 Mast Nr. 37F - UW gepl.

Lagesystem: UTM Zone 33, ETRS 89
Höhensystem: DHHN92
Kartengrundlage: ALK 07.2015

- Blaeueintragung entspricht Deckblattänderung
- - - Planfeststellungsgrenze
- 125 Sortiernummer (intern) für Flurstück mit Rechtserwerb
- Tragmast (Neubau) Tragmast (Bestand)
- Abspannmast (Neubau) Abspannmast (Bestand)
- Bestandsmast wird demontiert
- Planfeststellung im benachbarten Bundesland

Grenzen :	
Land	
Reg.Bez.	
Kreis	
Stadt/Gem.	
Gemarkung	
Flur	
Flurstück	
LSG / NSG	
WSG	

Baufirma		Trassierungsfirma		E.DIS Netz GmbH Langewahler Straße 60 15517 Fürstenwalde/Spree	
Revision		Trassierung		Maßstab : 1:2000	
Aufg.		Aufg.	08.2016	Walk	
Gez.		Gez.	11.2019	I.Maut	
Gepr.		Gepr.	11.2019	Zimmermann	
Fortführungsoriginal		Bearb.		Benennung	
		Gepr.		Rechtserwerbsplan	
		Datum		Zeichnungsnummer	
		Name		R_HT2001_037F_9999	
LTB		1.Änderung		Blatt: 05	
Zust.		Änderung		Bl. 05	
Datum		Name		Ers. f.:	
Urspr.		Ers. d.:			