

37F
WA2+0 JE-09

-304.6-

38F
WE1-4 JE-09 -109.7- Portal
UWgepl.



110-kV-Trasse HT 2001 Frankfurt Nord - Wulkow

Mast Nr. 37F - Portal

Gemarkung: Wulkow bei Booßen Flur: 1


Mast Nr. 37F - UW gepl.

- private Wege/Straßen
- temporäre Flächen

- Sortiernummer (intern) für Flurstück mit Rechtserwerb
- Tragmast
- Abspannmast
- Bestandsmast wird demontiert
- Planfeststellung im benachbarten Bundesland

Grenzen :

- Land
- Reg.Beiz.
- Kreis
- Stadt/Gem.
- Gemarkung
- Flur
- Flurstück
- LSG / NSG
- WSG

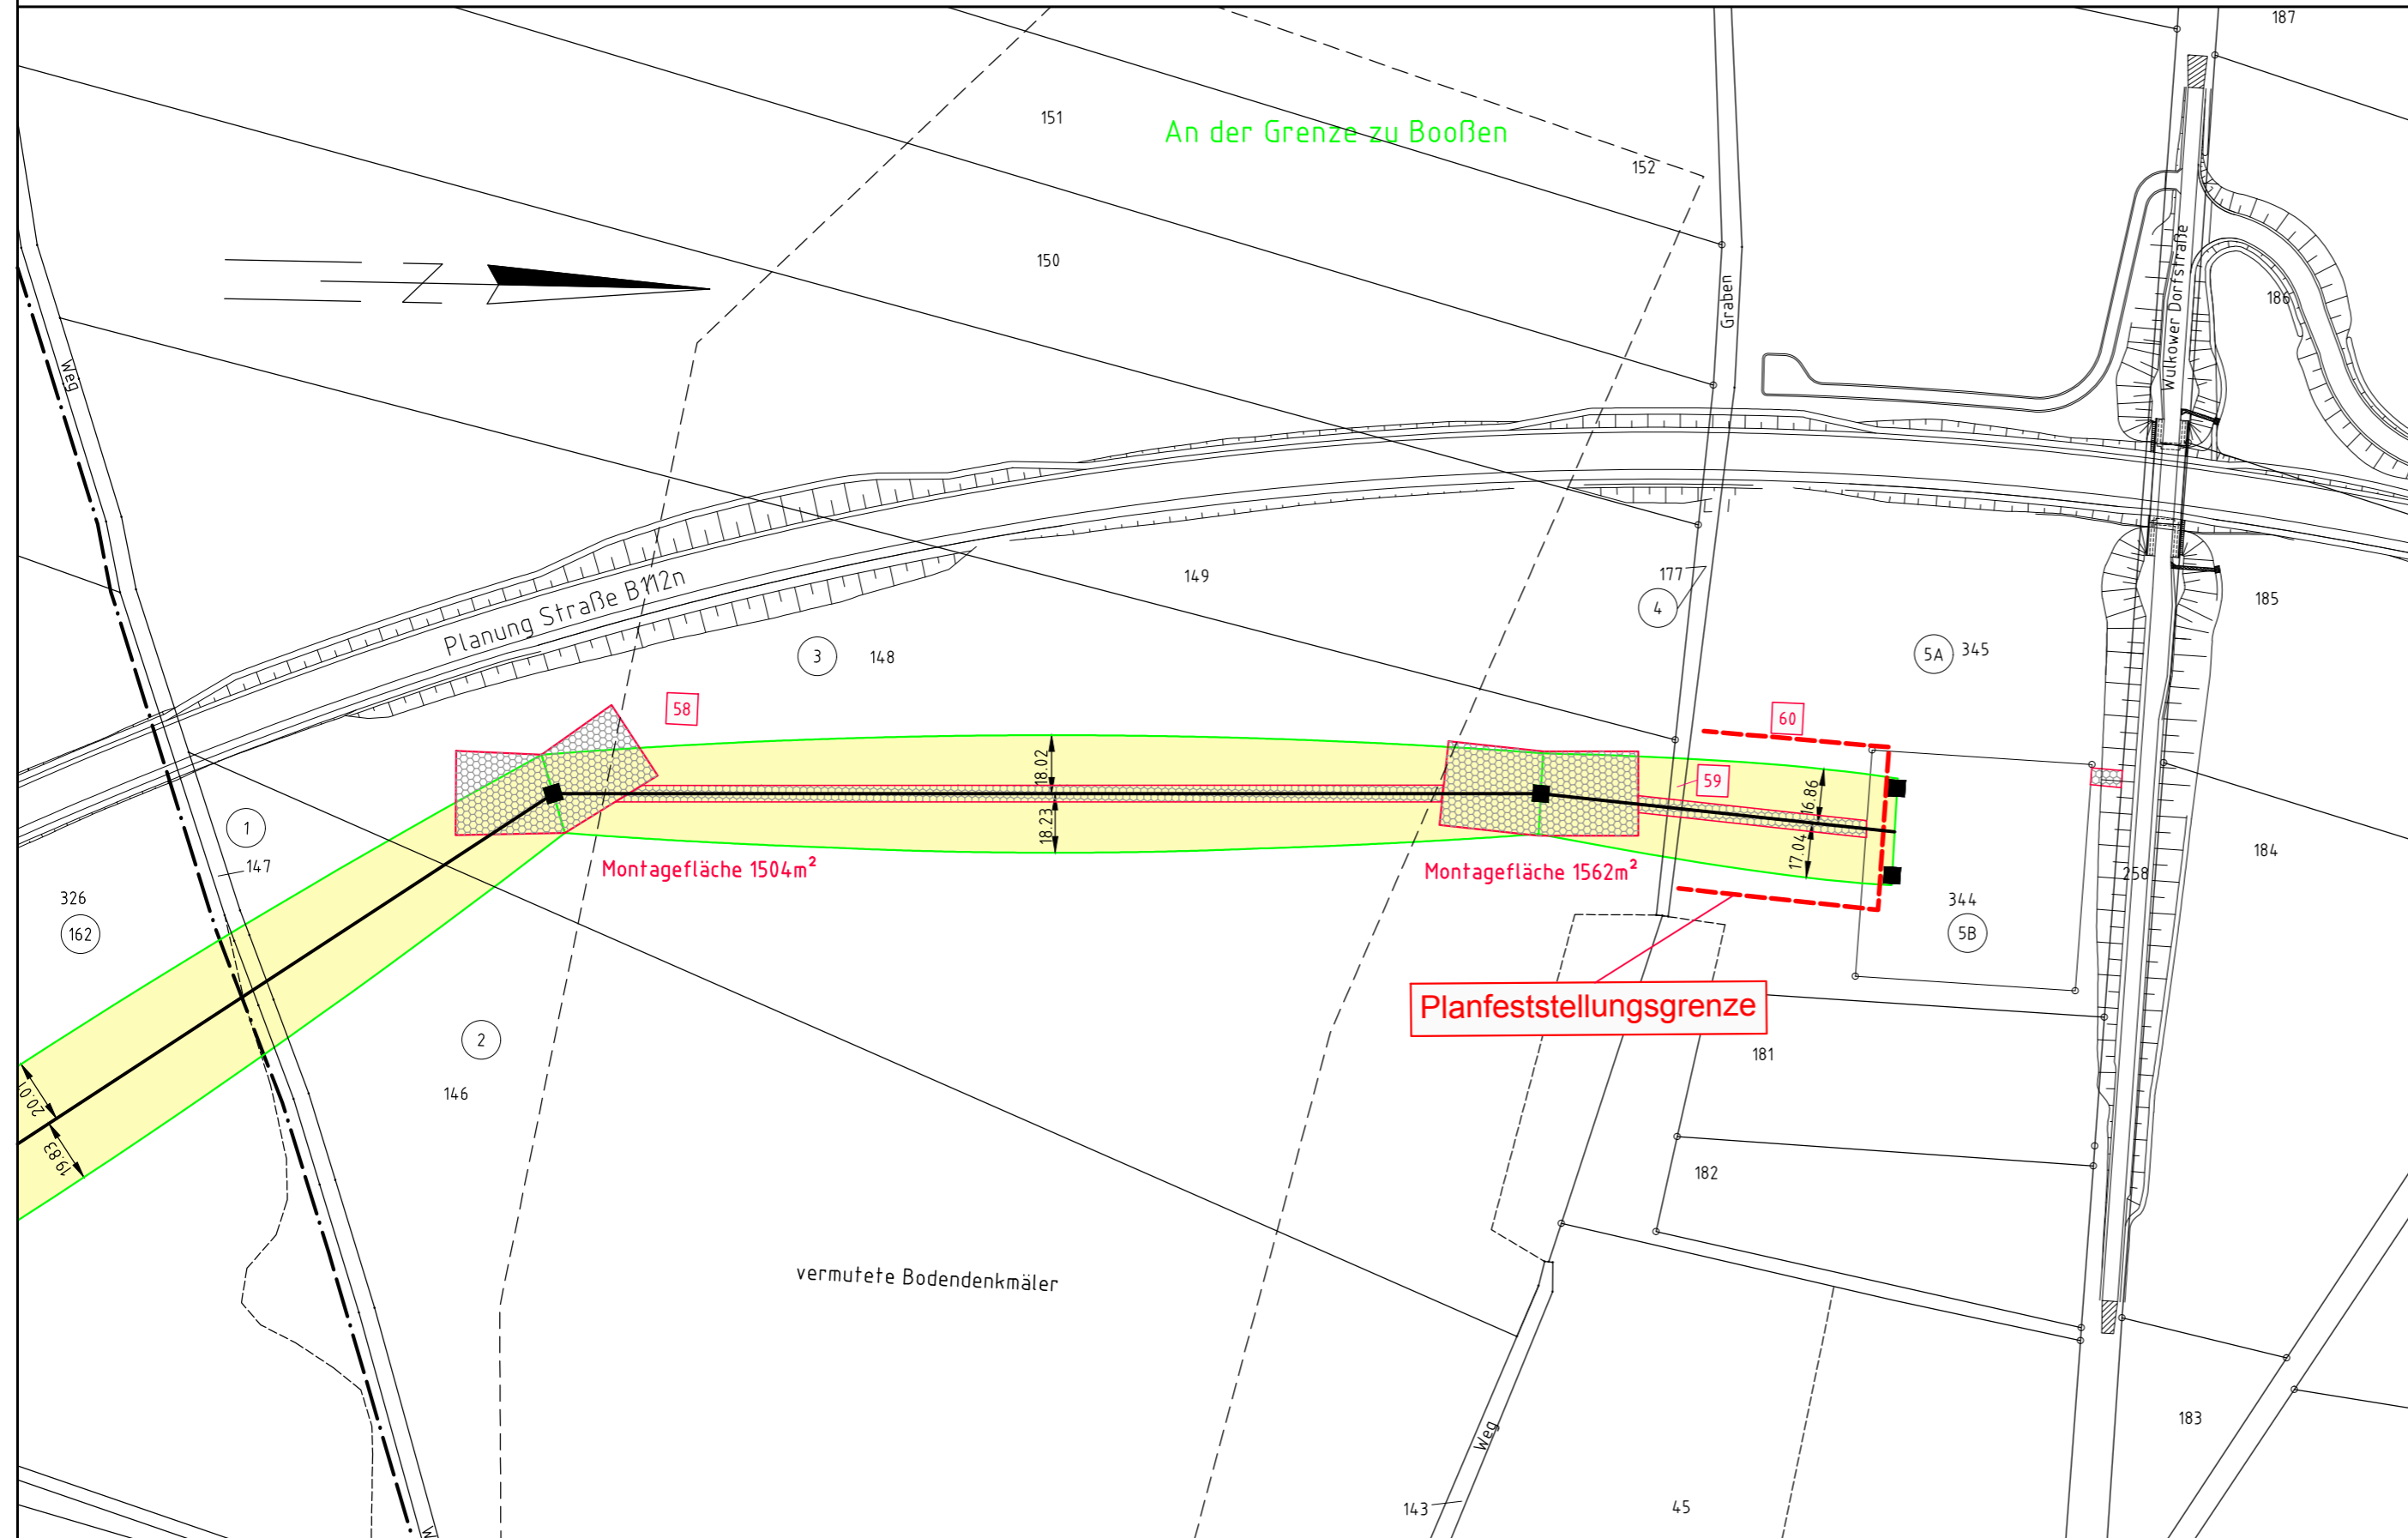

Landkreis
Frankfurt (Oder)
Gemeinde
Frankfurt (Oder)

Landkreis Märkisch-Oderland
Gemeinde Lebus

Gemarkung Wulkow bei Booßen
Flur 1

Baufirma		Trassierungsfirma LTB Leitungsbau GmbH Friedrich-List-Str. 27 01445 Radebeul		E.DIS Netz GmbH Langewäher Straße 60 15517 Fürstenwalde/Spree	
Revision		Trassierung		Maßstab :	
Aufg.		Aufg.	08.2016	Walk	1:2000
Gez.		Gez.	11.2019	I.Maut	
Gepr.		Gepr.	11.2019	Zimmermann	
Fortführungsoriginal				Benennung	
				Rechtserwerbsplan Zuwegungen	
				Zeichnungsnummer	
				RZ_HT2001_037F_9999	
				Blatt: 05	
				Bl. 05	
Zust.	Änderung	Datum	Name	Urspr.	Ers. d.:

