


1Kl -268.4- 2Kl  
 1Kr -255.5- 2Kr  
 WA-Prov T-Prov




# Ersatzneubau 110-kV-Freileitung HT 1041 Abzweig Ketzin

Provisorium Nr. 1Kl / 1Kr - Provisorium Nr. 2Kl / 2Kr

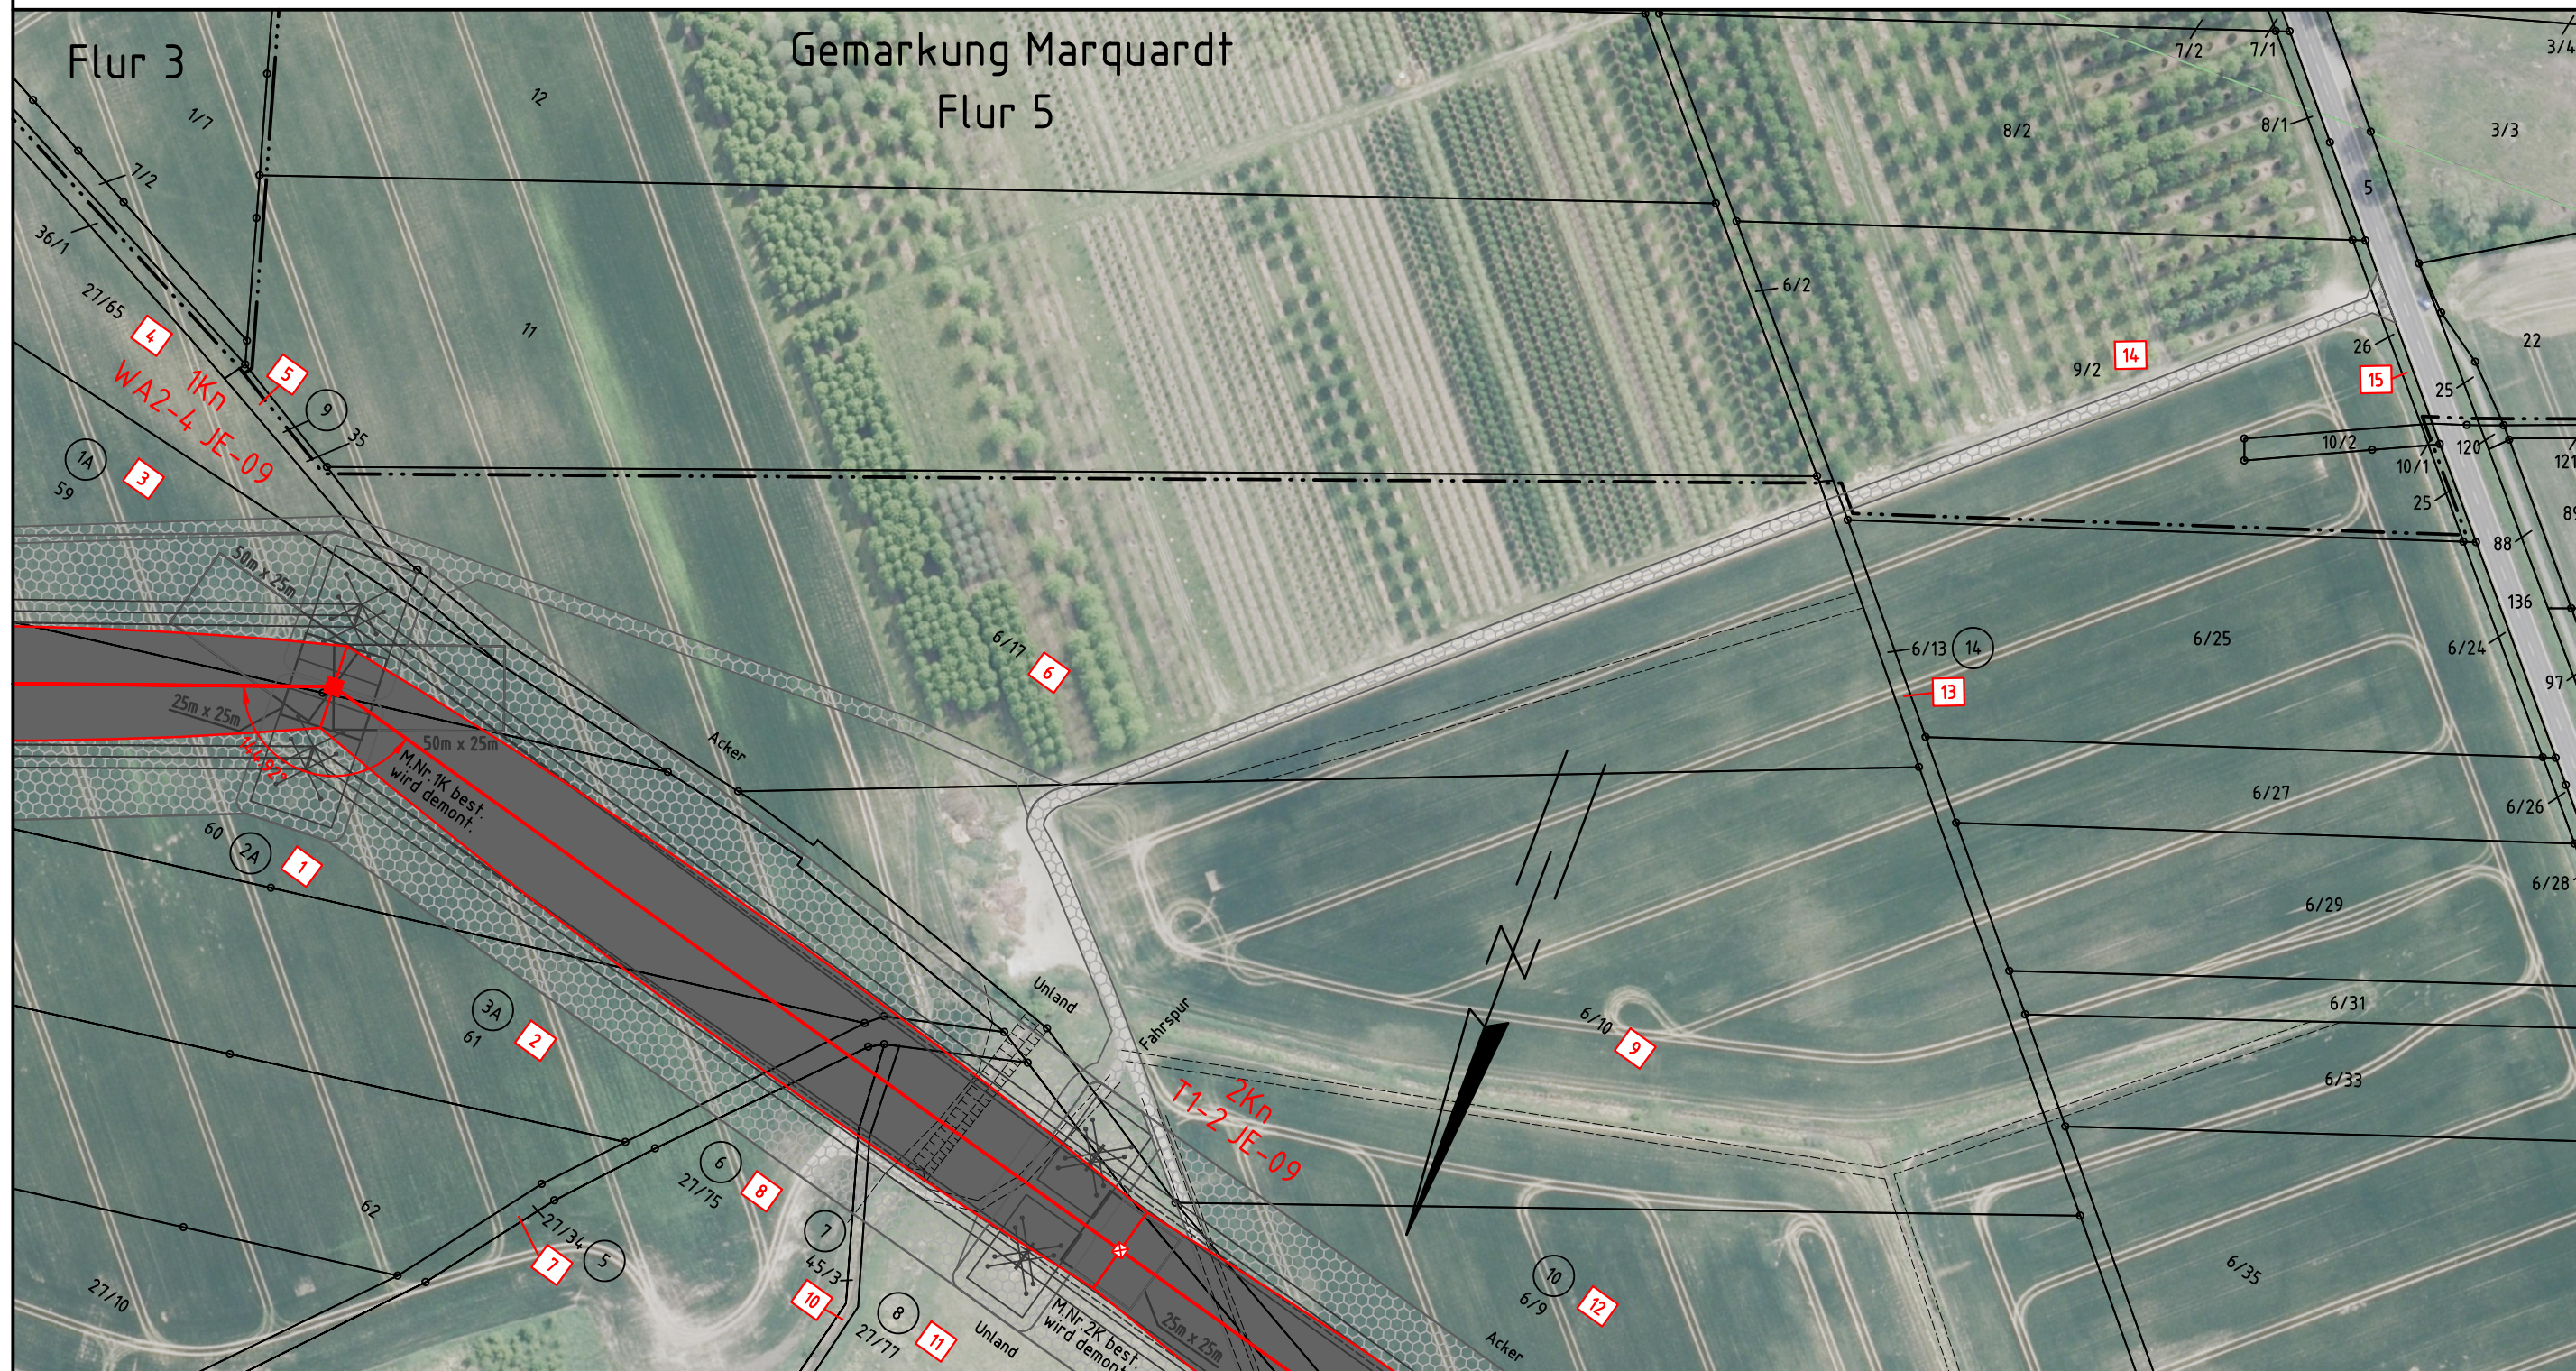

**Legende:**

- Planfeststellungsgrenze
  - Ordnungsnummer
  - Tragmast (Neubau)
  - Abspannmast (Neubau)
  - Bestandsmast wird demontiert
  - Planfeststellung im benachbarten Bundesland
  - temporär in Anspruch genommene Fläche
  - Baubedingter Abtrieb
  - Tragmast (Bestand)
  - Abspannmast (Bestand)
- Grenzen:**
- Land
  - Reg. Bez.
  - Kreis
  - Stadt/Gem.
  - Gemarkung
  - Flur
  - Flurstück

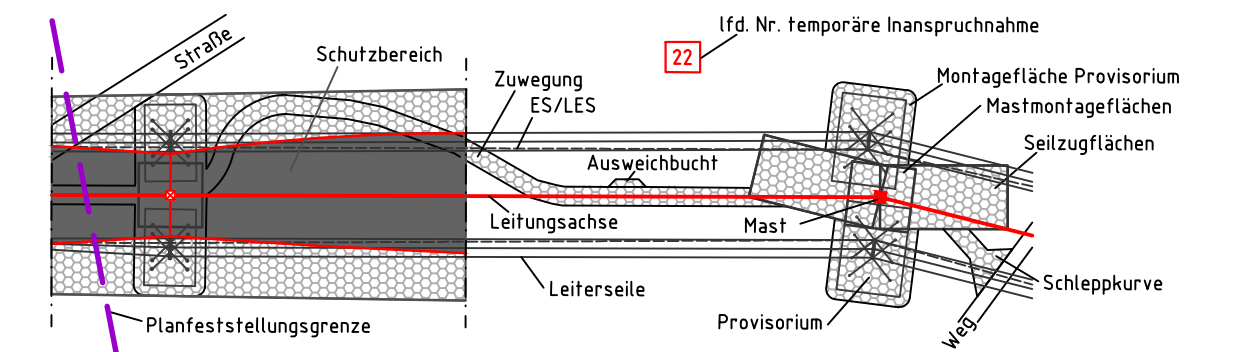

Bezugssystem Lage: ETRS 89, UTM Zone 33  
 Kartengrundlage: ALKIS, LGB Brandenburg, Ausgabe 01.2020  
 Grundlage: Digitale Orthophotos DOP vom Landesvermessung und Geobasisinformation Brandenburg (LGB) vom 28.11.2018

|                      |          |   |              |  |  |
|----------------------|----------|---|--------------|--|--|
| Baufirma             |          | Trassierungsfirma<br><b>OMEXOM</b><br>Omexom Hochspannung GmbH<br>Schulstraße 124, 29664 Walsrode |              | E.DIS Netz GmbH<br>Langewahler Straße 60<br>15517 Fürstenwalde/Spree |  |
| Revision             |          | Trassierung   |              | Maßstab:   |  |
| Aufg.                |          | Aufg.   | 18.05.2015   | Winkler  | 1 : 2000   |
| Gez.                 |          | Gez.  | 16.01.2020   | Müller/Si  |  |
| Gepr.                |          | Gepr.   | 20.01.2020   | Art  |  |
| Fortführungsoriginal |          |   | Bearb.       |  | Benennung:<br><b>Topographischer<br/>Baulageplan</b> |
|                      |          |   | Gepr.        |  |  |
|                      |          |   | Datum        | Name   |  |
|                      |          |   | <b>e.dis</b> |  | Zeichnungsnummer<br>TOPO_BAU_HT1041_01Kn_02Kn        |
|                      |          |   |              |  |  |
| Zust.                | Änderung | Datum   | Name         | Urspr.   | Ers. f.:   |
|                      |          |   |              |  | Ers. d.:   |

kreisfreie Stadt Potsdam

Gemeinde Uetz-Paaren

Gemarkung Paaren

Flur 1