

SCHUTZGUT BODEN

Bestand

Bodentypen

 Abgrenzung der Bodentypen gemäß Bodenkarte Brandenburg (BÜK300)

Bodenform Bezeichnung

(Nr. Bodenformgesellschaft siehe UVP-Bericht)

- AB-GG, aGG** überwiegend Vega-Gleye und Auengleye
- AB-GG, aGGh, sAB-GG, asGGh** verbreitet Vega-Gleye und Auengleye und verbreitet pseudovergleyte Vega-Gleye und pseudovergleyte Auenhumusgleye
- AB-GG, sAB-GG** überwiegend Vega-Gleye, z. T. pseudovergleyt
- AG-GG-SS** überwiegend Vega-Gley-Pseudogleye aus Auenton über tiefem Auensand oder -lehmsand
- BB-GG** überwiegend Braunerde-Gleye (aus Lehmsand über Urstromtal- oder Schmelzwassersand)
- BB-GG** überwiegend Braunerde-Gleye (aus Sand über Urstromtalsand)
- GG** überwiegend Gleye
- GG, GGh, GM** überwiegend Gleye, Humus- und Anmoorgleye
- GGh** vorherrschend Humusgleye
- GGh** überwiegend Humusgleye
- GM** überwiegend Anmoorgleye
- HNV** überwiegend Erdniedermoore aus Torf (über Flusssand)
- YV** überwiegend Versiegeleungsflächen
- gBB, GG-BB** überwiegend vergleyte Braunerden und Gley-Braunerden (aus Sand oder Lehmsand über deluvialen Sand oder Lehmsand)
- gBB, GG-BB** überwiegend vergleyte Braunerden und Gley-Braunerden (aus Sand über Urstromtalsand)
- gpBB, pGG-BB** überwiegend vergleyte, podsolige Braunerden und podsolige Gley-Braunerden

Funktionsbewertung und Bewertung der Empfindlichkeit

-  II - gering
-  III - mittel
-  IV - hoch
-  V - sehr hoch

Altlasten

[39] lfd. Nr. siehe UVP-Bericht

-  Festgestellte Altlast
-  Altlastverdächtige Fläche
-  Sanierter Altstandort
-  Altlastverdächtige Fläche-Altablagerung

Vorbelastungen

 Leitungsschutzstreifen der bestehenden FGL 012

Sonstige Planzeichen

-  Untersuchungsgebiet UVP-Bericht
-  Landesgrenze
-  Gemeindegrenze

Technische Planung

-  geplante Rohrauswechslung / Umverlegung (inkl. Kabelrohranlage)
-  geplante Kabelrohranlage
-  Demontage
-  Stilllegung
-  FGL - Bestand
-  Arbeitsstreifen
-  Bauplan / Grundriss der Technischen Planung

Querungen

-  Querung in offener Bauweise mit Trockenschnitt
-  Querung in offener Bauweise in fließende Welle
-  Unterquerung mittels HDD-Verfahren

Datengrundlagen:

Bodentypen
 Digitale Bodenkarte 1:300.000 (BÜK 300)
 Altlasten und Altlastenverdächtige Flächen
 Untere Abfallwirtschafts- und Bodenschutzbehörde LK Elbe-Elster und LK Oberspreewald-Lausitz, Dateneingang am 24.05.2018
Technische Planung
 PLE Pipeline Engineering GmbH, Gürtelstraße 29a/30, 10247 Berlin, Dateneingang: 03.07.2019; GUB GEO UMWELT BAU, Straße der Jugend 33, 03050 Cottbus, Dateneingang 18.04.2019
digitale Verwaltungsgrenzen:
 VG250_KRS.shp – Kreise, VG250_LAN.shp – Länder, VG250_GEM.sgp – Gemeinden, 1:250.000 © GeoBasis-DE / BKG 2018, Stand der Daten: 01.01.2017, Download der Daten: 24.01.2018

Kartengrundlage:

Digitale Topografische Karte 1:500.000, Normalausgabe, © GeoBasis-DE / BKG 31.12.2015, Download am: 30.01.2018

Darstellung und Vervielfältigung nur mit Erlaubnis der INROS LACKNER SE

Umweltplanung:  INROS LACKNER SE Zeppelinstr. 136, Haus d 14471 Potsdam Tel.: 0331 70 67 0 Fax: 0331 70 67 275 potsdam@inros-lackner.de	Gesamtplanung:  PLE Pipeline Engineering GmbH Gürtelstraße 29a/30, 10247 Berlin	Antragstellerin: Im Auftrag der  ontras Gastransport GmbH		
Neuverlegung der Ferngasleitung FGL 012 DN500, DN400 einschl. Nebenanlagen, Teilabschnitt Brandenburg				
<i>Antragsunterlagen zum Planfeststellungsverfahren</i>				
UVP-Bericht				
Bestand Schutzgut Boden				
	Datum	Name	Unterlage:	8.5
Bearbeitet:	09.07.2019	gez. Düring	Blatt:	Legende
Geprüft:	09.07.2019	gez. Schwuchow	Maßstab:	ohne
Freigegeben:	09.07.2019	gez. Dr. Spindler	Stand:	23.07.19



Blatt 2 / 6

Gemeinde Plessa
Landkreis Elbe-Elster

Land
Brandenburg

Stadt Lauchhammer
Landkreis Oberspreewald-Lausitz

Gemeinde Schraden
Landkreis Elbe-Elster

Umweltplanung:  INROS LACKNER SE Zeppelinstr. 136, Haus d 14471 Potsdam Tel.: 0331 70 67 0 Fax: 0331 70 67 275 potsdam@inros-lackner.de	Gesamtplanung:  FPLE Pipeline Engineering GmbH Görlitzerstr. 20a/30, 10247 Berlin	Antragstellerin: Im Auftrag der  ontras Gastransport GmbH		
Neuerlegung der Ferngasleitung FGL 012 DN500, DN400 einschl. Nebenanlagen, Teilabschnitt Brandenburg Antragsunterlagen zum Planfeststellungsverfahren				
UVP-Bericht				
Bestand Schutzgut Boden				
	Datum	Name	Unterlage:	8,5
Bearbeitet:	09.07.2019	gez. Düring	Blatt:	1 / 6
Geprüft:	09.07.2019	gez. Schwuchow	Maßstab:	1 : 10.000
Freigegeben:	09.07.2019	gez. Dr. Spindler	Stand:	23.07.19


P:\2017\2017-0400\Projekt\05\09\GIS\IBBU08_5_uvp_szgbod.mxd



Land Brandenburg

Gemeinde Plessa
Landkreis Elbe-Elster

P:\2017\2017-0400\Projekt\05\09\GIS\BIB\U08_5_uvp_szgbod.mxd

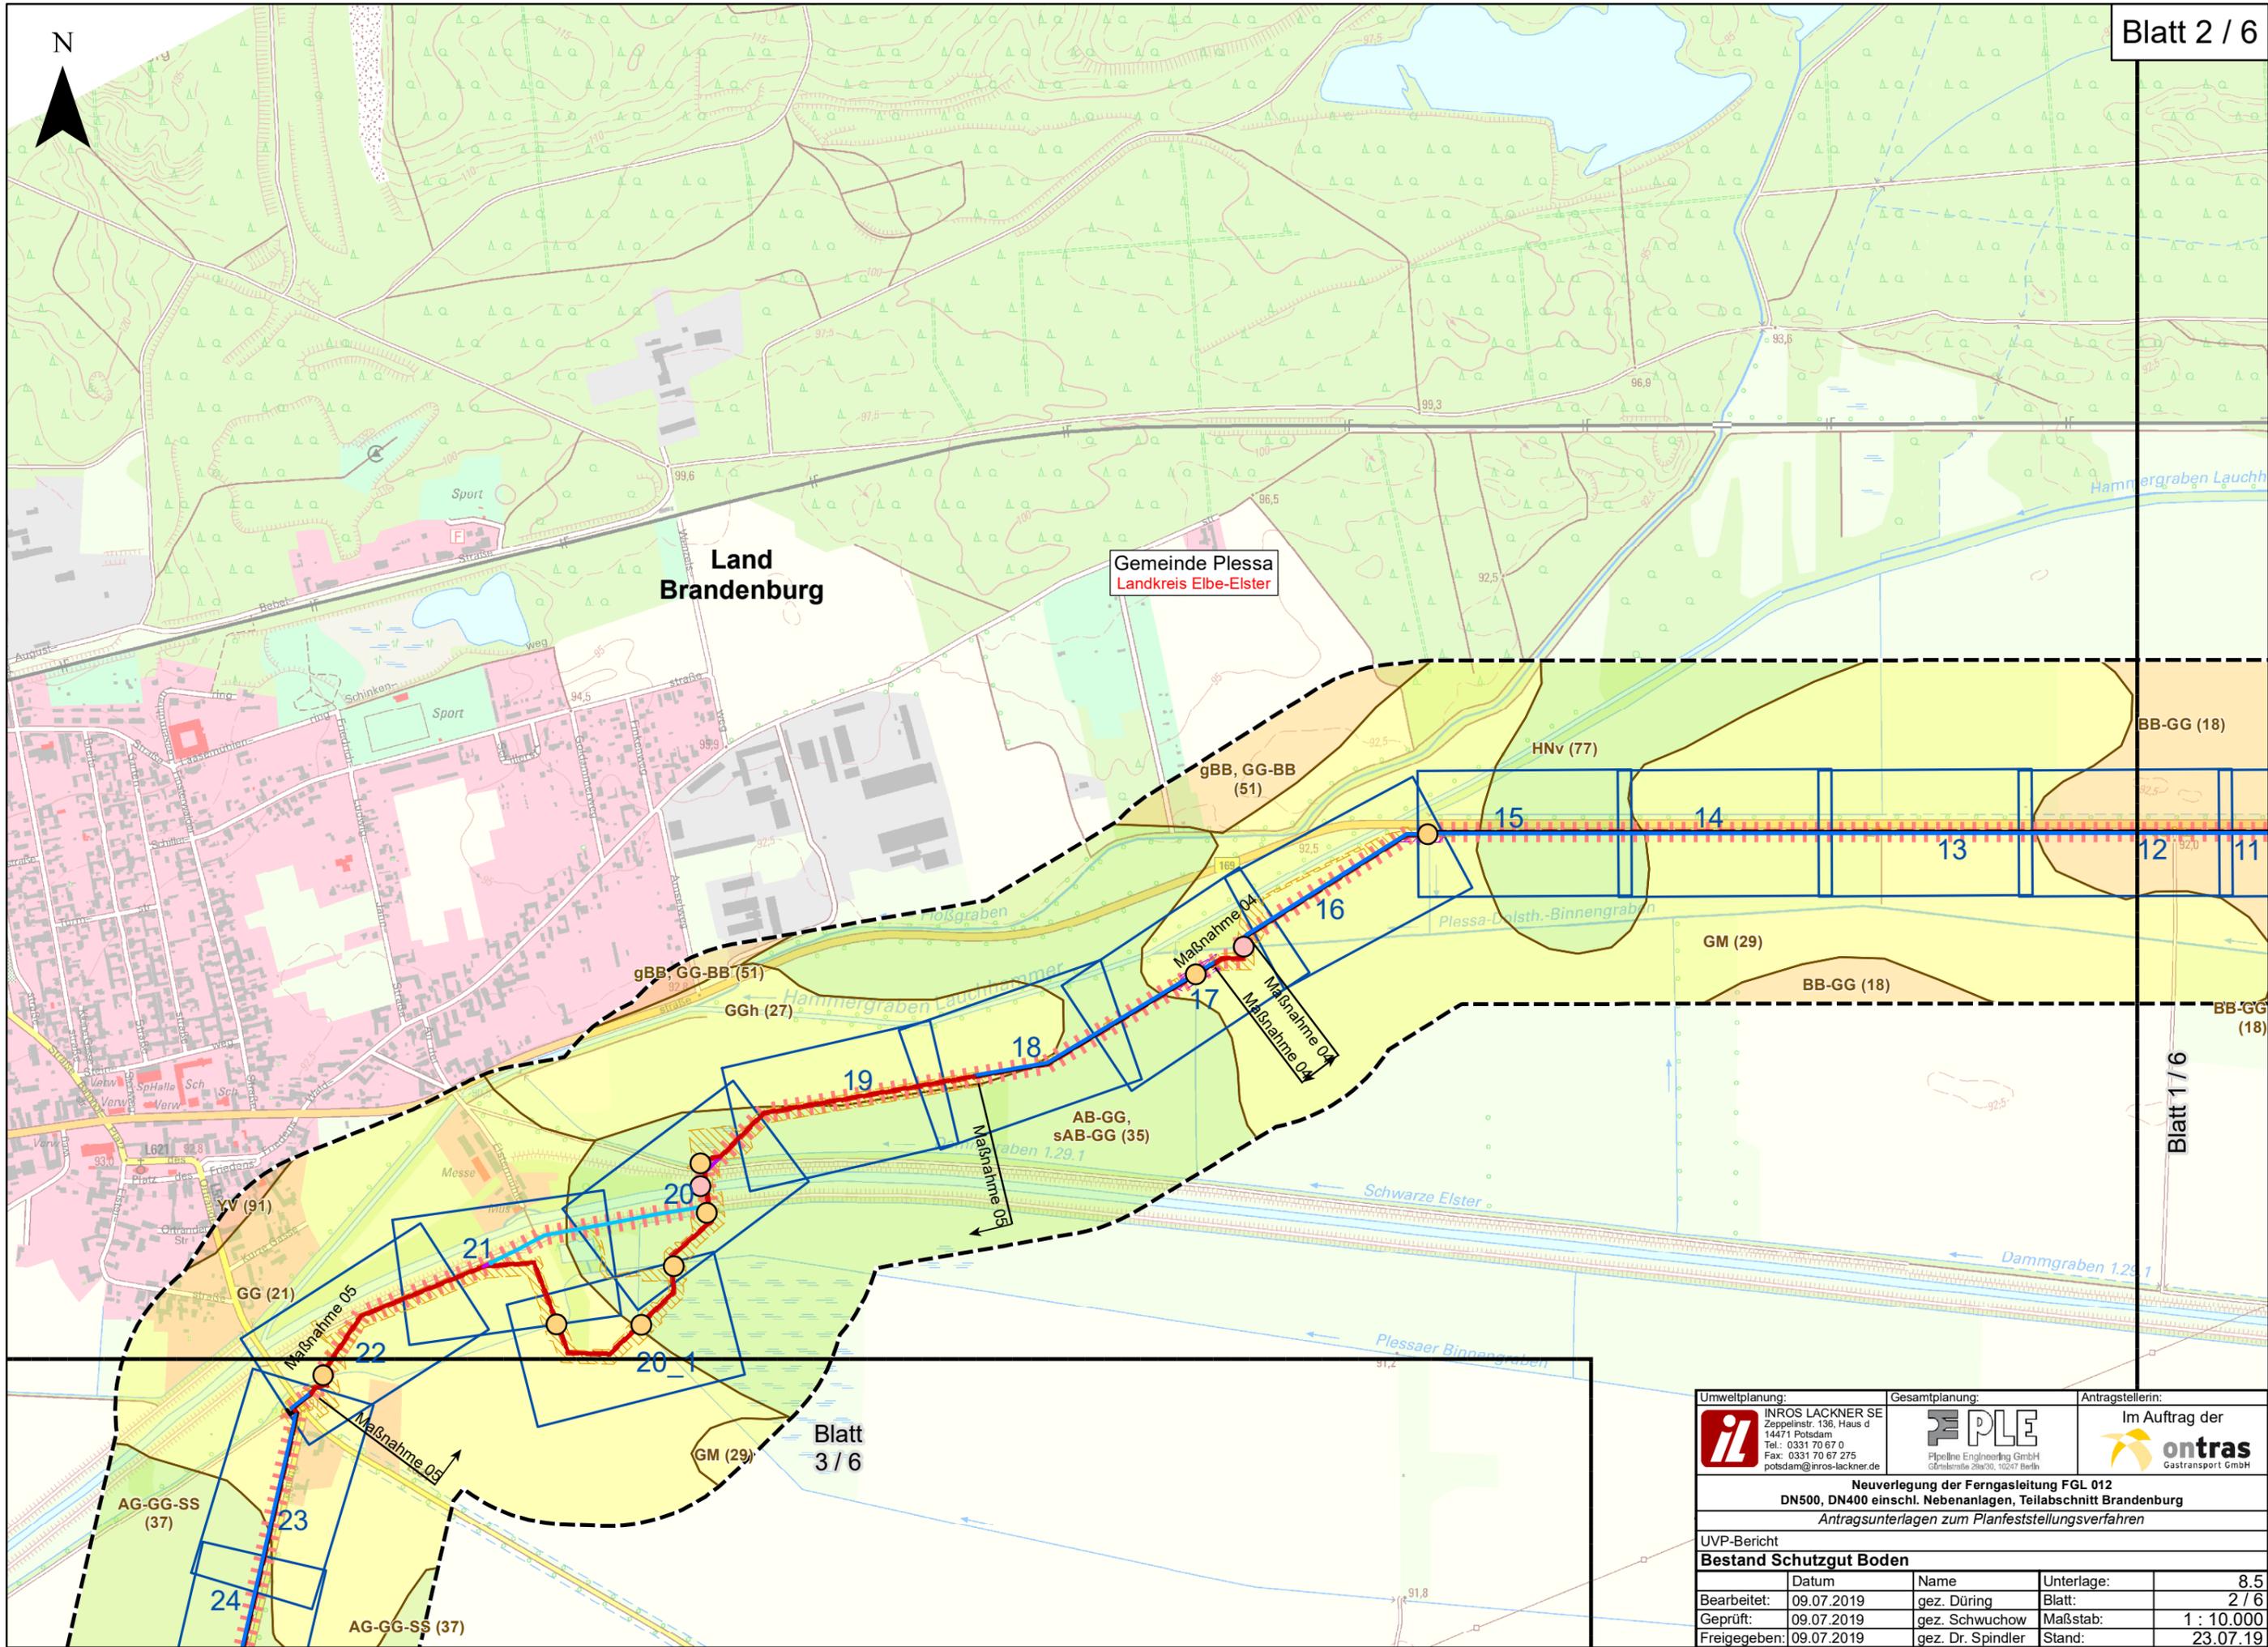

BB-GG (18)

15

14

13

12

11

gBB, GG-BB (51)

GGh (27)

Maßnahme 04

Maßnahme 04

18

AB-GG,
sAB-GG (35)

19

20

20_1

21

Maßnahme 05

Maßnahme 05

23

24

AG-GG-SS (37)

AG-GG-SS (37)

GM (29)


BB-GG (18)

BB-GG (18)

Blatt 1 / 6

Blatt 3 / 6

Umweltplanung:		Gesamtplanung:		Antragstellerin:	
 INROS LACKNER SE Zeppelinstr. 136, Haus d 14471 Potsdam Tel.: 0331 70 67 0 Fax: 0331 70 67 275 potsdam@inros-lackner.de		 PLE Pipeline Engineering GmbH Görlitzer Str. 30, 10247 Berlin		 Im Auftrag der ontras Gastransport GmbH	
Neuverlegung der Ferngasleitung FGL 012 DN500, DN400 einschl. Nebenanlagen, Teilabschnitt Brandenburg Antragsunterlagen zum Planfeststellungsverfahren					
UVP-Bericht					
Bestand Schutzgut Boden					
	Datum	Name	Unterlage:	8,5	
Bearbeitet:	09.07.2019	gez. Düring	Blatt:	2 / 6	
Geprüft:	09.07.2019	gez. Schwuchow	Maßstab:	1 : 10.000	
Freigegeben:	09.07.2019	gez. Dr. Spindler	Stand:	23.07.19	

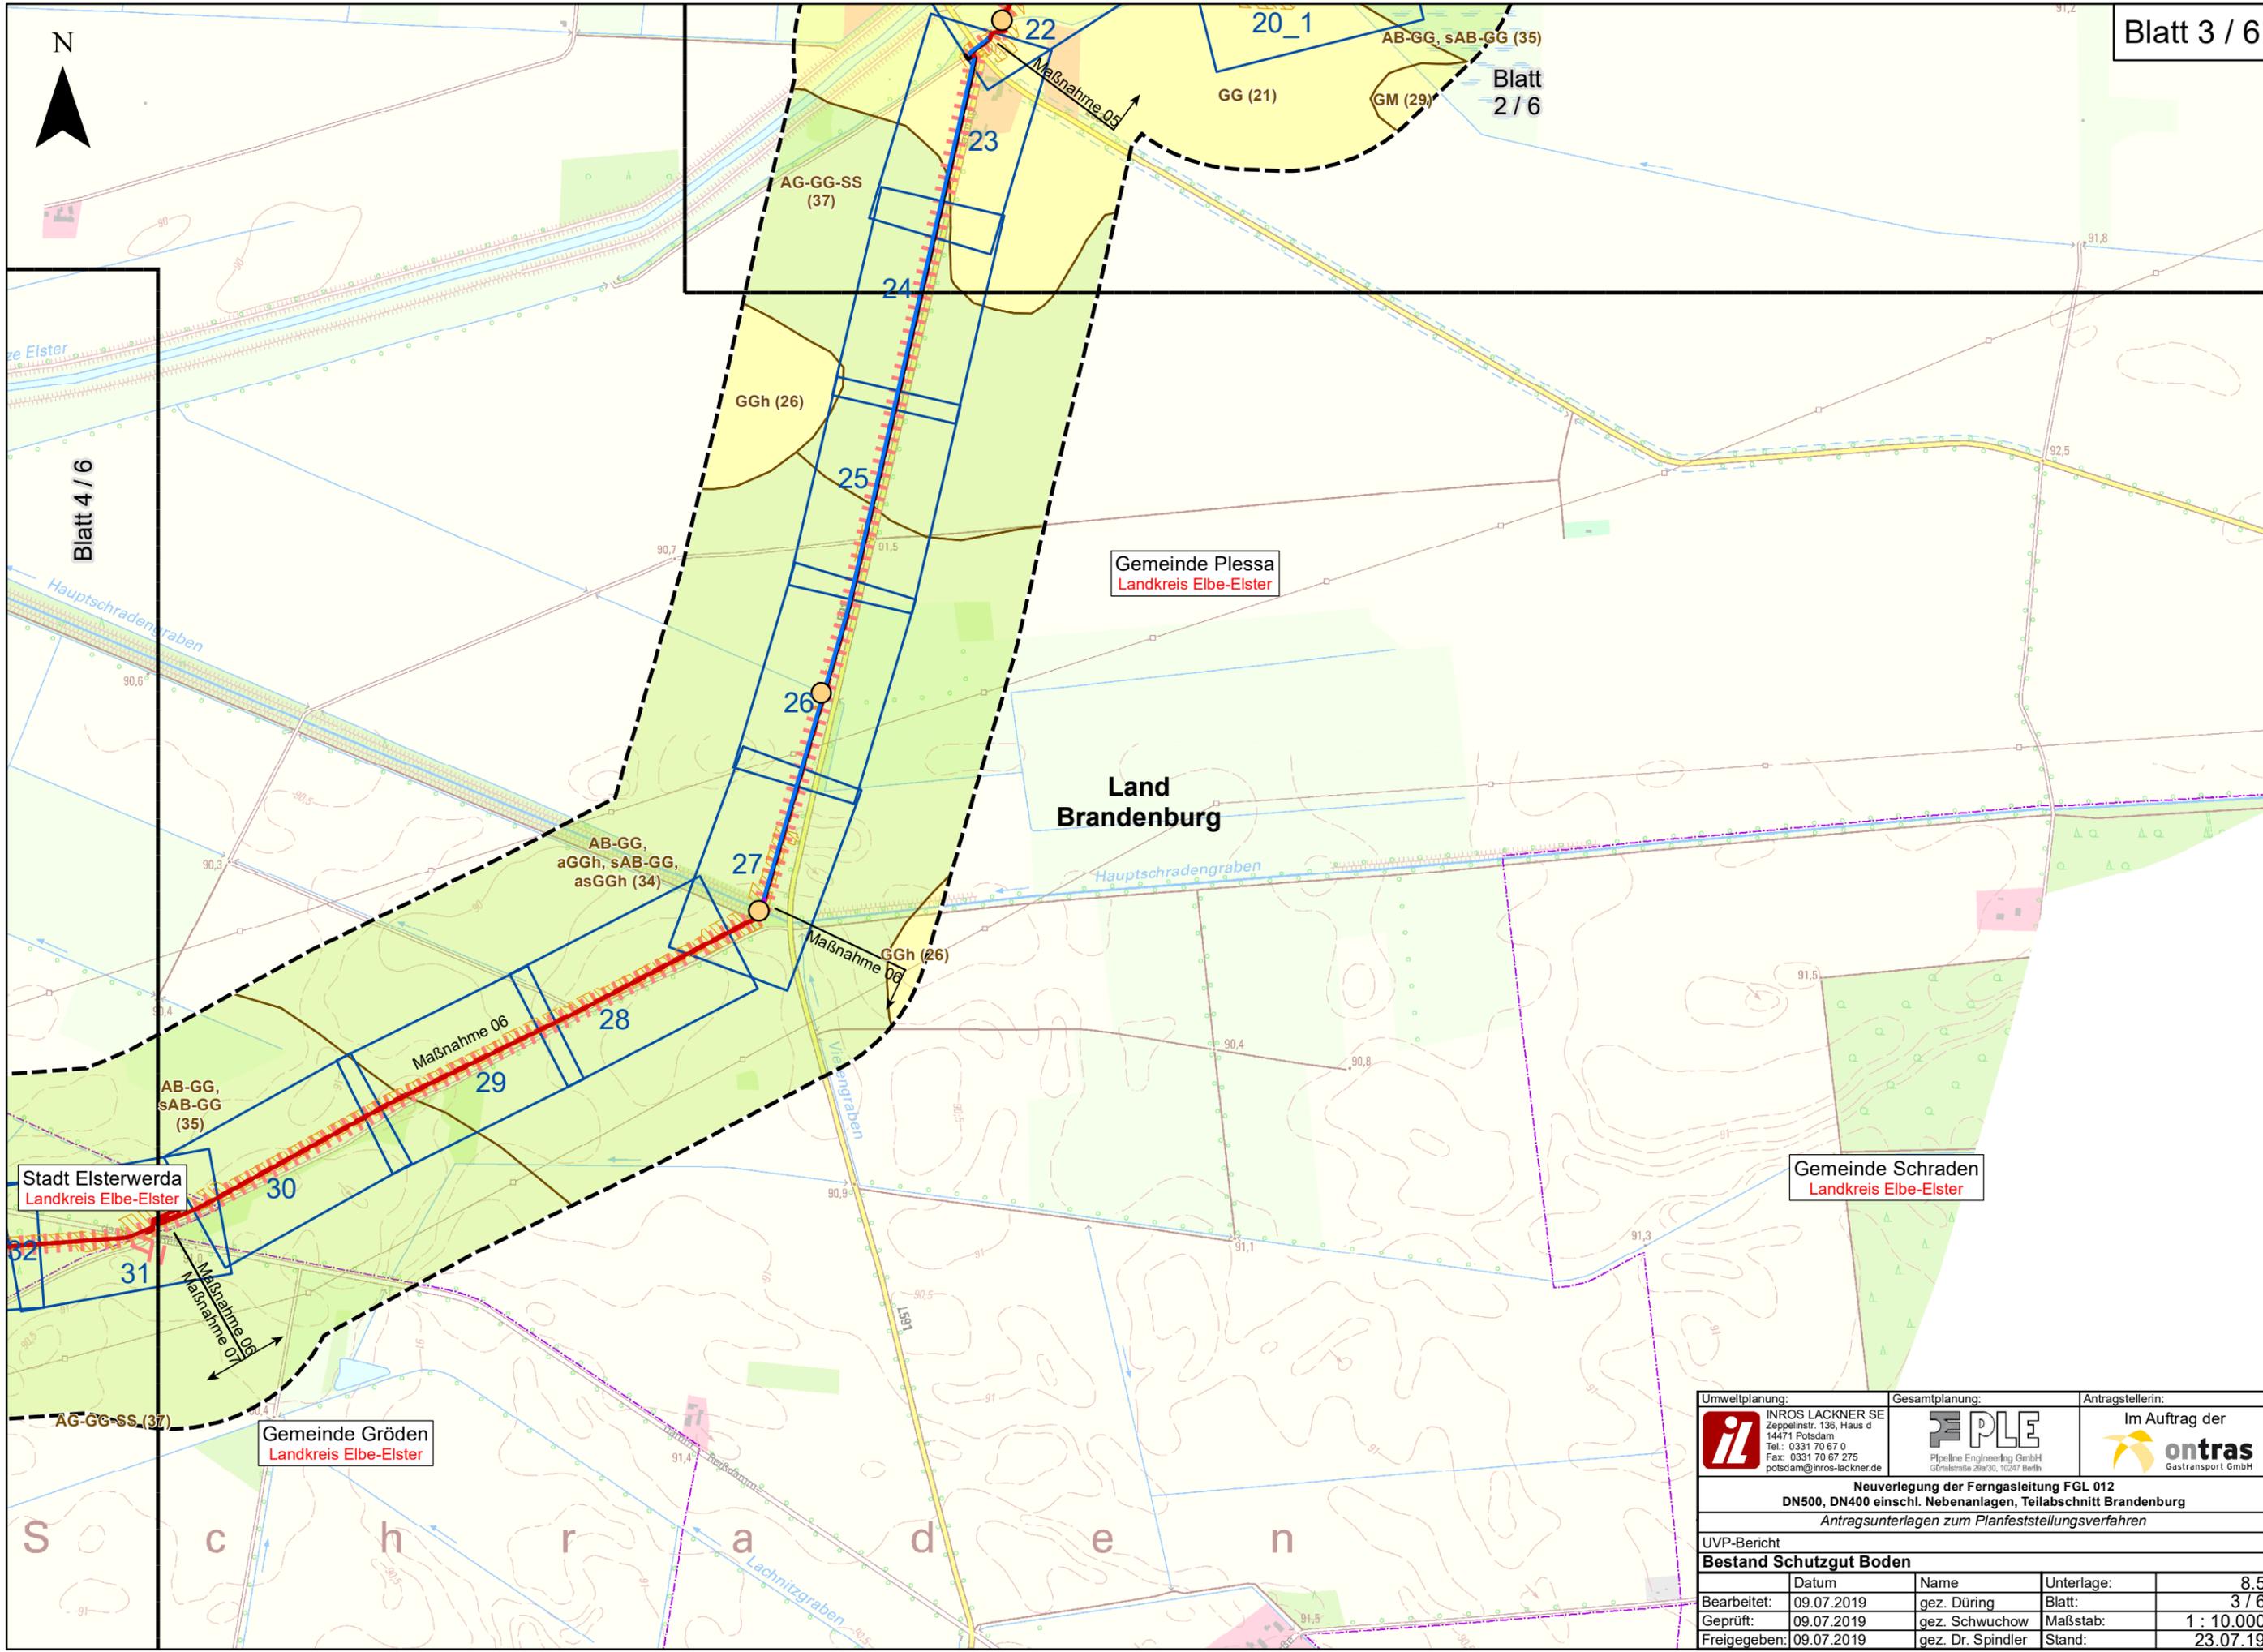

Blatt 4 / 6

Blatt 2 / 6

Gemeinde Plessa
Landkreis Elbe-Elster

Land
Brandenburg


Gemeinde Schraden
Landkreis Elbe-Elster

Stadt Elsterwerda
Landkreis Elbe-Elster

Gemeinde Gröden
Landkreis Elbe-Elster

P:\2017\2017-04001\Projekt\05\09\GIS\BIB\U08_5_uvp_szgbod.mxd

Umweltplanung:		Gesamtplanung:		Antragstellerin:	
 INROS LACKNER SE Zeppelinstr. 136, Haus d 14471 Potsdam Tel.: 0331 70 67 0 Fax: 0331 70 67 275 potsdam@inros-lackner.de		 PLE Pipeline Engineering GmbH Görlitzer Str. 26a/30, 10247 Berlin		 Im Auftrag der ontras Gastransport GmbH	
Neuerlegung der Ferngasleitung FGL 012 DN500, DN400 einschl. Nebenanlagen, Teilabschnitt Brandenburg Antragsunterlagen zum Planfeststellungsverfahren					
UVP-Bericht					
Bestand Schutzgut Boden					
	Datum	Name	Unterlage:	8.5	
Bearbeitet:	09.07.2019	gez. Düring	Blatt:	3 / 6	
Geprüft:	09.07.2019	gez. Schwuchow	Maßstab:	1 : 10.000	
Freigegeben:	09.07.2019	gez. Dr. Spindler	Stand:	23.07.19	

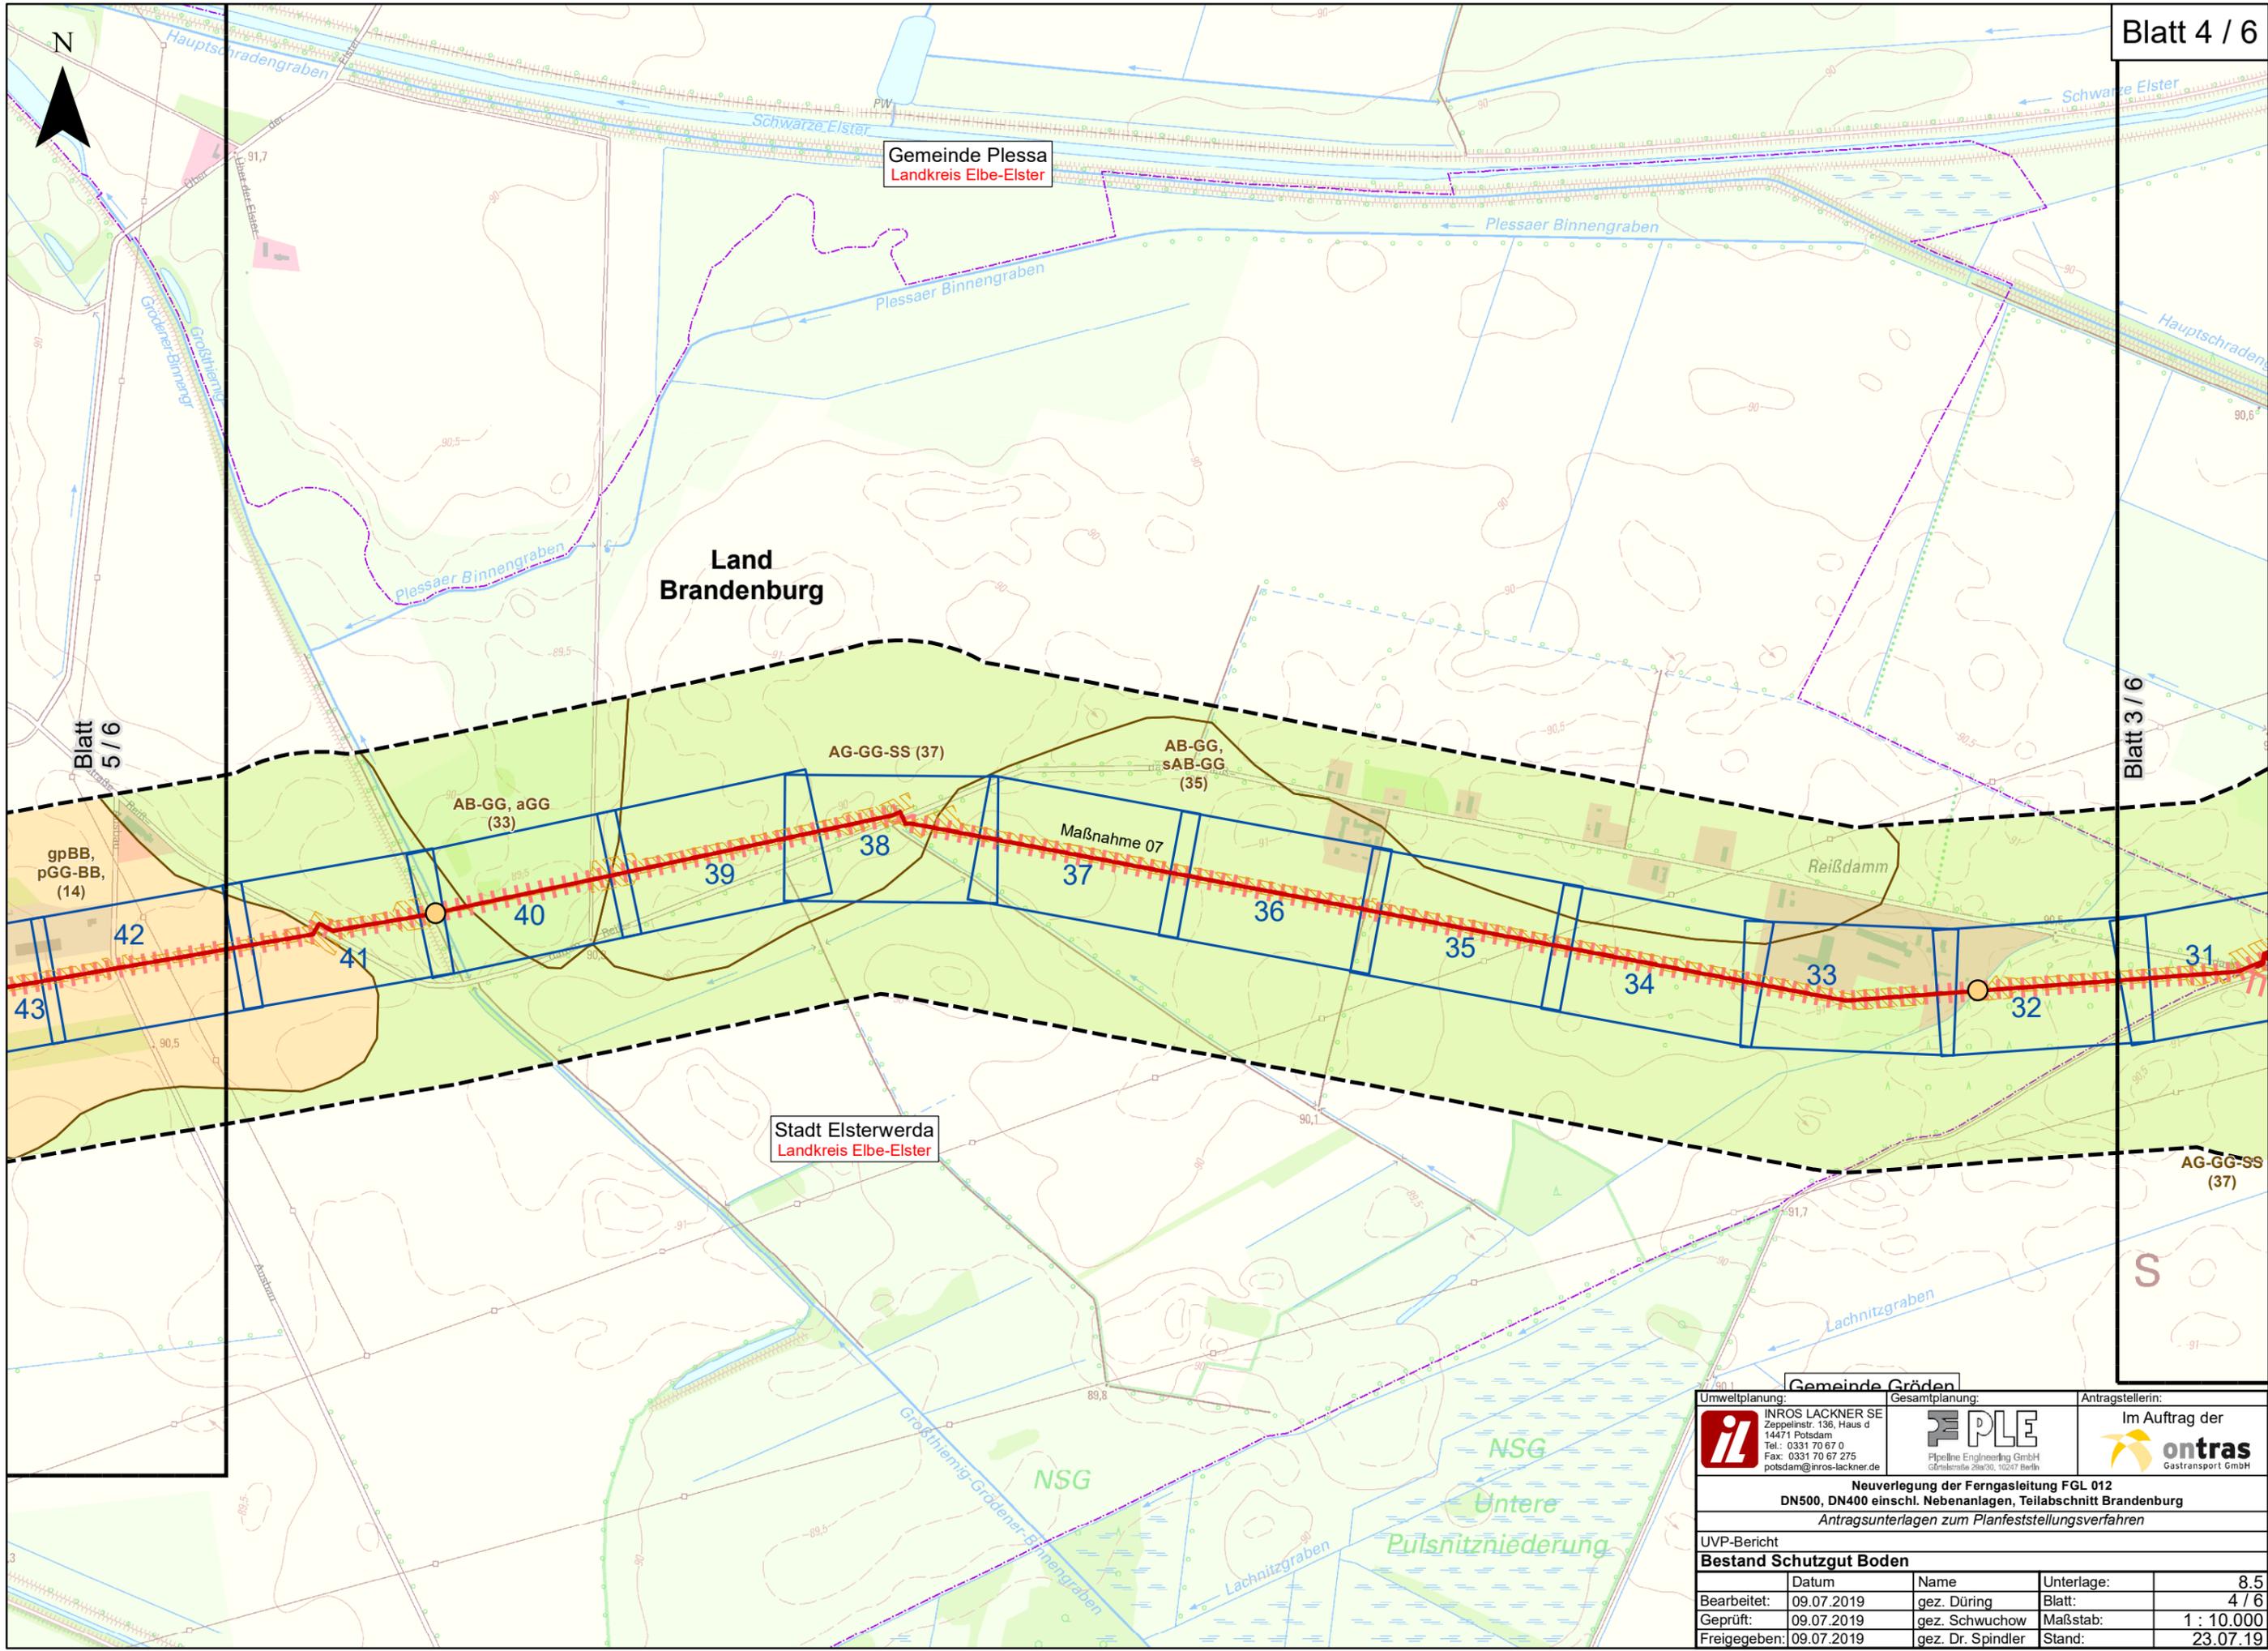


Umweltplanung:  INROS LACKNER SE Zeppelinstr. 136, Haus d 14471 Potsdam Tel.: 0331 70 67 0 Fax: 0331 70 67 275 potsdam@inros-lackner.de		Gesamtplanung:  Pipeline Engineering GmbH Görlitzer Str. 20, 10247 Berlin		Antragstellerin: Im Auftrag der  ontras Gastransport GmbH	
Neuerlegung der Ferngasleitung FGL 012 DN500, DN400 einschl. Nebenanlagen, Teilabschnitt Brandenburg Antragsunterlagen zum Planfeststellungsverfahren					
UVP-Bericht					
Bestand Schutzgut Boden					
	Datum	Name	Unterlage:	8,5	
Bearbeitet:	09.07.2019	gez. Düring	Blatt:	4 / 6	
Geprüft:	09.07.2019	gez. Schwuchow	Maßstab:	1 : 10.000	
Freigegeben:	09.07.2019	gez. Dr. Spindler	Stand:	23.07.19	

P:\2017\2017-0400\Projekt\05\09\GIS\BB\U08_5_uvp_szgbod.mxd

Blatt 5 / 6

Blatt 3 / 6

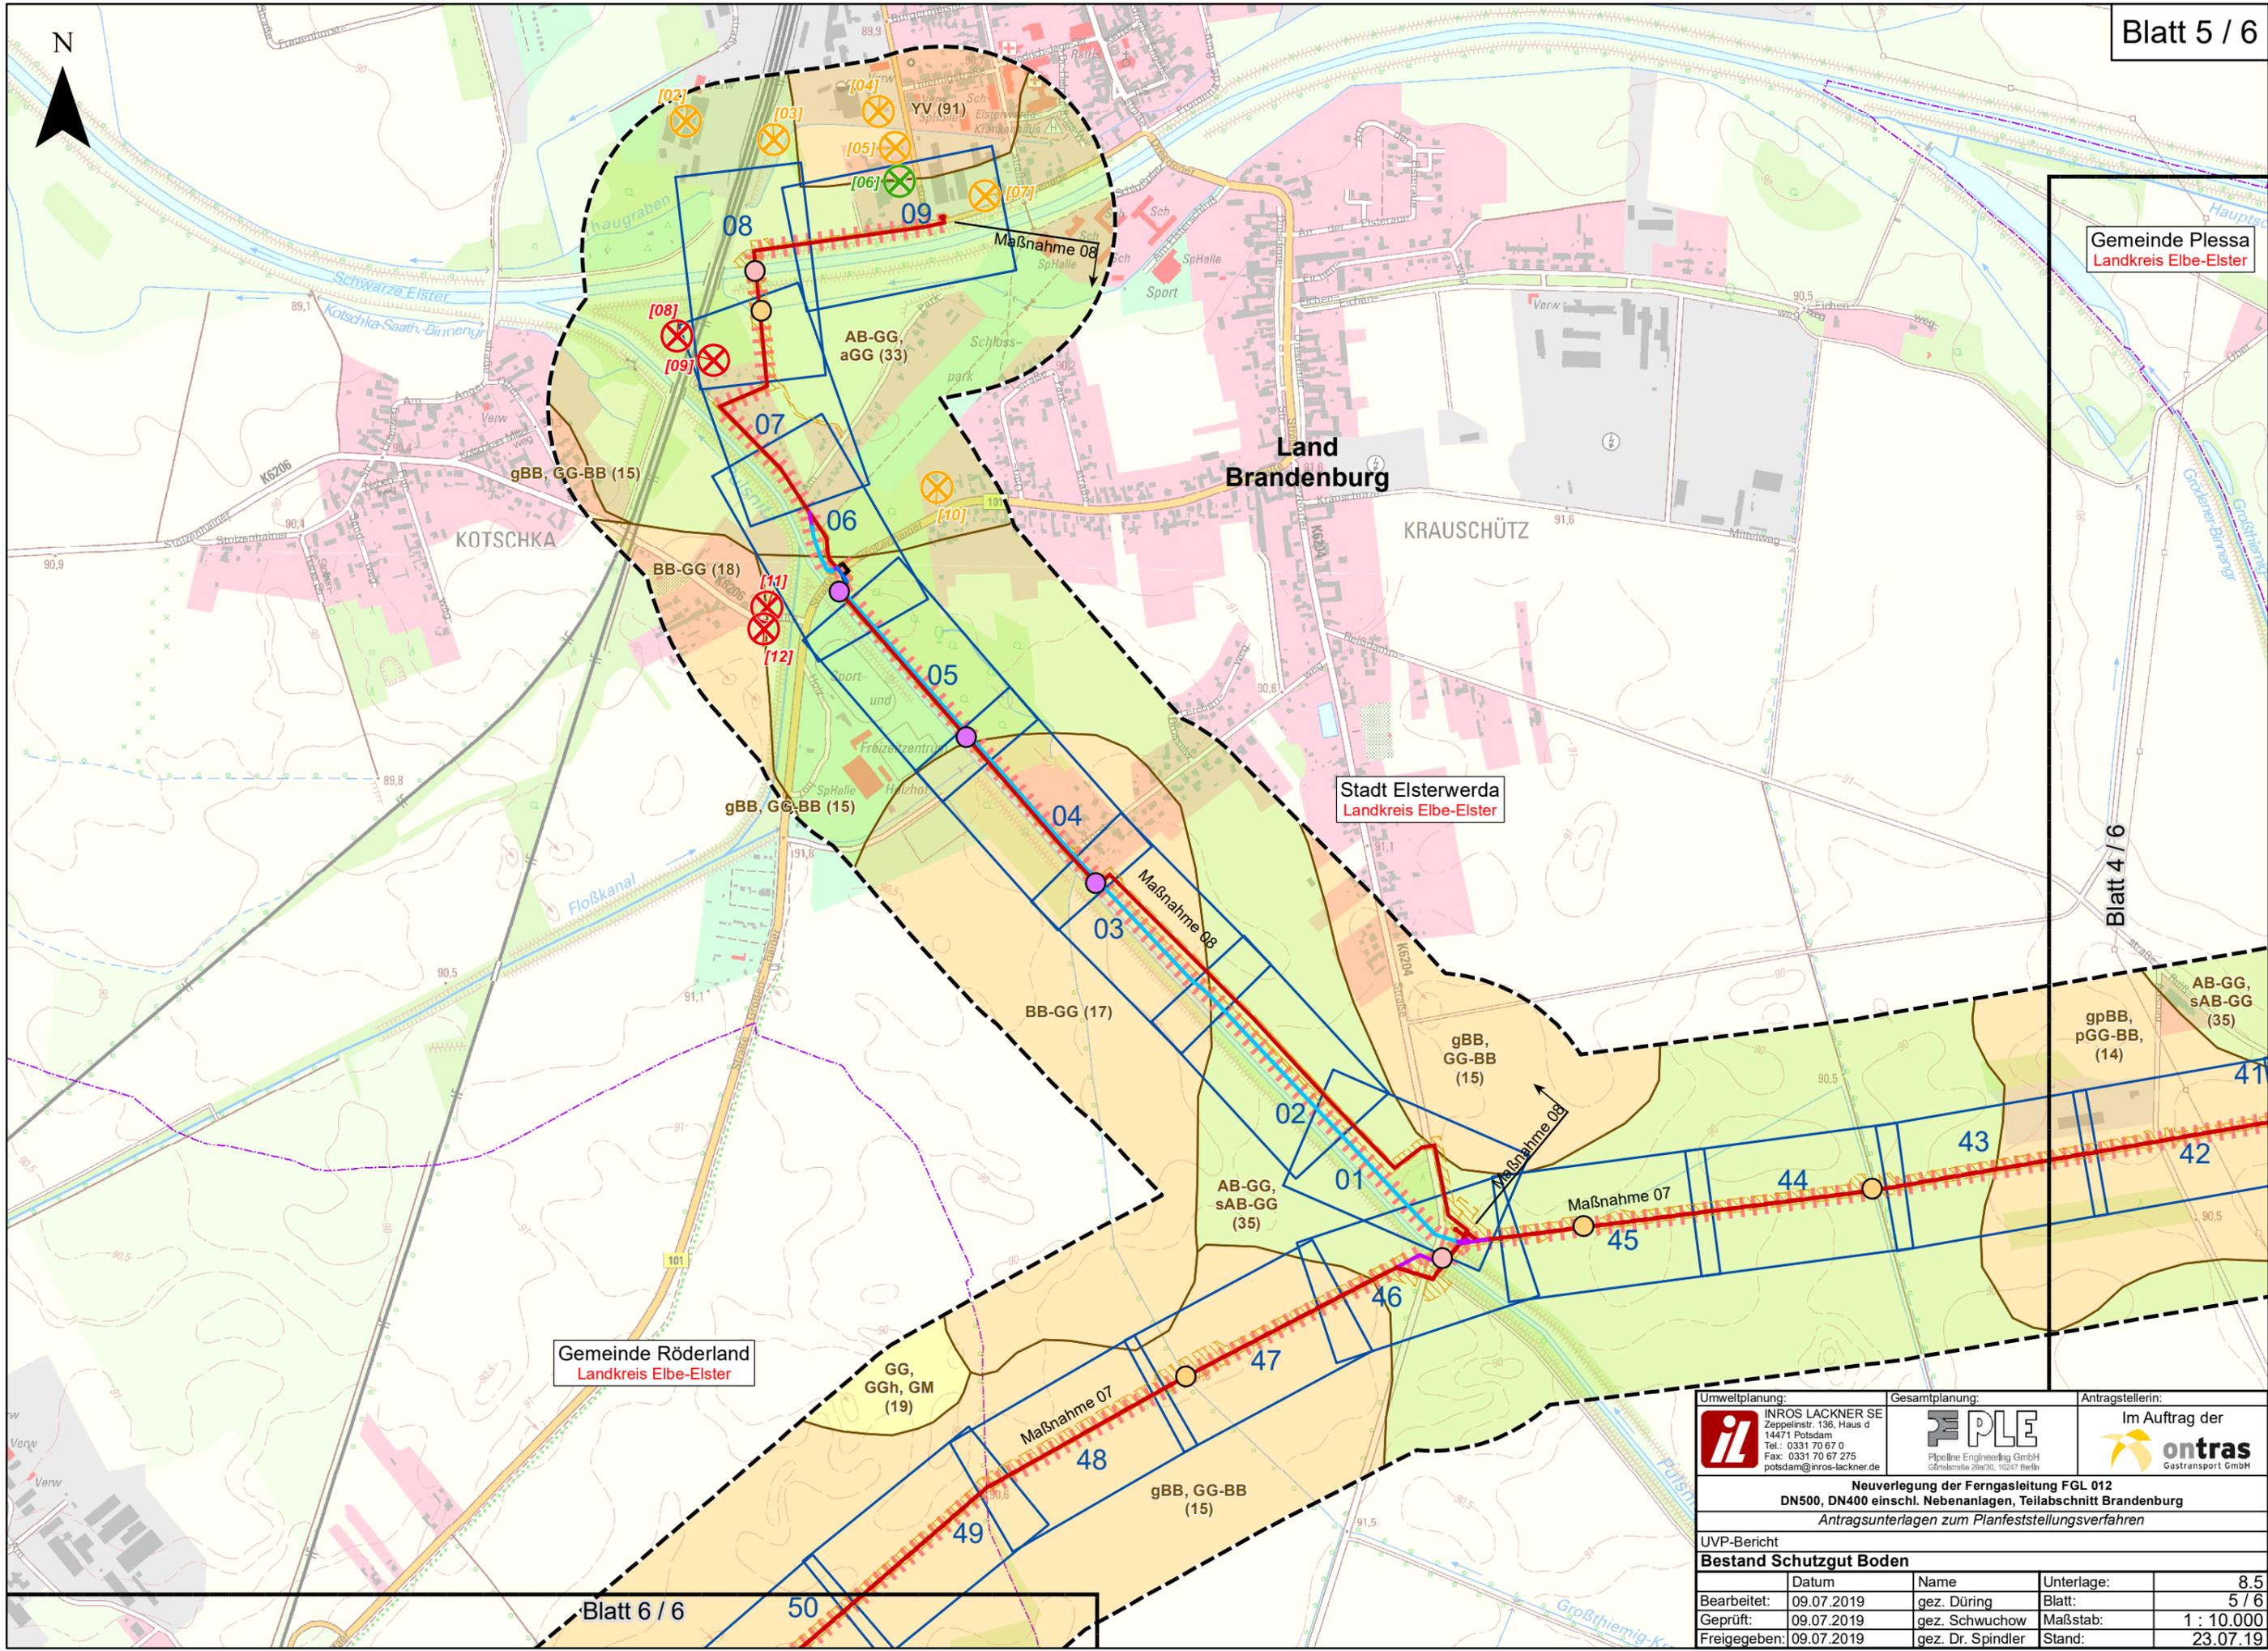

Gemeinde Plessa
Landkreis Elbe-Elster

Land
Brandenburg

Stadt Elsterwerda
Landkreis Elbe-Elster

Gemeinde Röderland
Landkreis Elbe-Elster

Blatt 4 / 6

Blatt 6 / 6

Umweltplanung:		Gesamtplanung:		Antragstellerin:	
 INROS LACKNER SE Zeppelinstr. 136, Haus d 14471 Potsdam Tel.: 0331 70 67 0 Fax: 0331 70 67 275 potsdam@inros-lackner.de		 PLE Pipeline Engineering GmbH Görlitzer Str. 30, 10247 Berlin		 Im Auftrag der ontras Gastransport GmbH	
Neuerlegung der Ferngasleitung FGL 012 DN500, DN400 einschl. Nebenanlagen, Teilabschnitt Brandenburg Antragsunterlagen zum Planfeststellungsverfahren					
UVP-Bericht					
Bestand Schutzgut Boden					
	Datum	Name	Unterlage:	8,5	
Bearbeitet:	09.07.2019	gez. Düring	Blatt:	5 / 6	
Geprüft:	09.07.2019	gez. Schwuchow	Maßstab:	1 : 10.000	
Freigegeben:	09.07.2019	gez. Dr. Spindler	Stand:	23.07.19	

P:\2017\2017-0400\Projekt\05\09\GIS\BB\U08_5_uvp_szgbod.mxd

Stadt Elsterwerda
Landkreis Elbe-Elster

Gemeinde Röderland
Landkreis Elbe-Elster

Gemeinde Merzdorf
Landkreis Elbe-Elster

Land
Brandenburg

Freistaat
Sachsen

Umweltplanung:		Gesamtplanung:		Antragstellerin:	
 INROS LACKNER SE Zeppelinstr. 136, Haus d 14471 Potsdam Tel.: 0331 70 67 0 Fax: 0331 70 67 275 potsdam@inros-lackner.de		 PLE Pipellne Engineering GmbH Görlitzerstr. 29a/30, 10247 Berlin		Im Auftrag der  ontras Gastransport GmbH	
Neuerlegung der Ferngasleitung FGL 012 DN500, DN400 einschl. Nebenanlagen, Teilabschnitt Brandenburg Antragsunterlagen zum Planfeststellungsverfahren					
UVP-Bericht					
Bestand Schutzgut Boden					
	Datum	Name	Unterlage:	8.5	
Bearbeitet:	09.07.2019	gez. Düring	Blatt:	6 / 6	
Geprüft:	09.07.2019	gez. Schwuchow	Maßstab:	1 : 10.000	
Freigegeben:	09.07.2019	gez. Dr. Spindler	Stand:	23.07.19	

P:\2017\2017-04\001\Projekt\05\09\GIS\BIBU08_5_uvp_szgbod.mxd

