



Luftbild: © Google, Image © Maxar Technologies

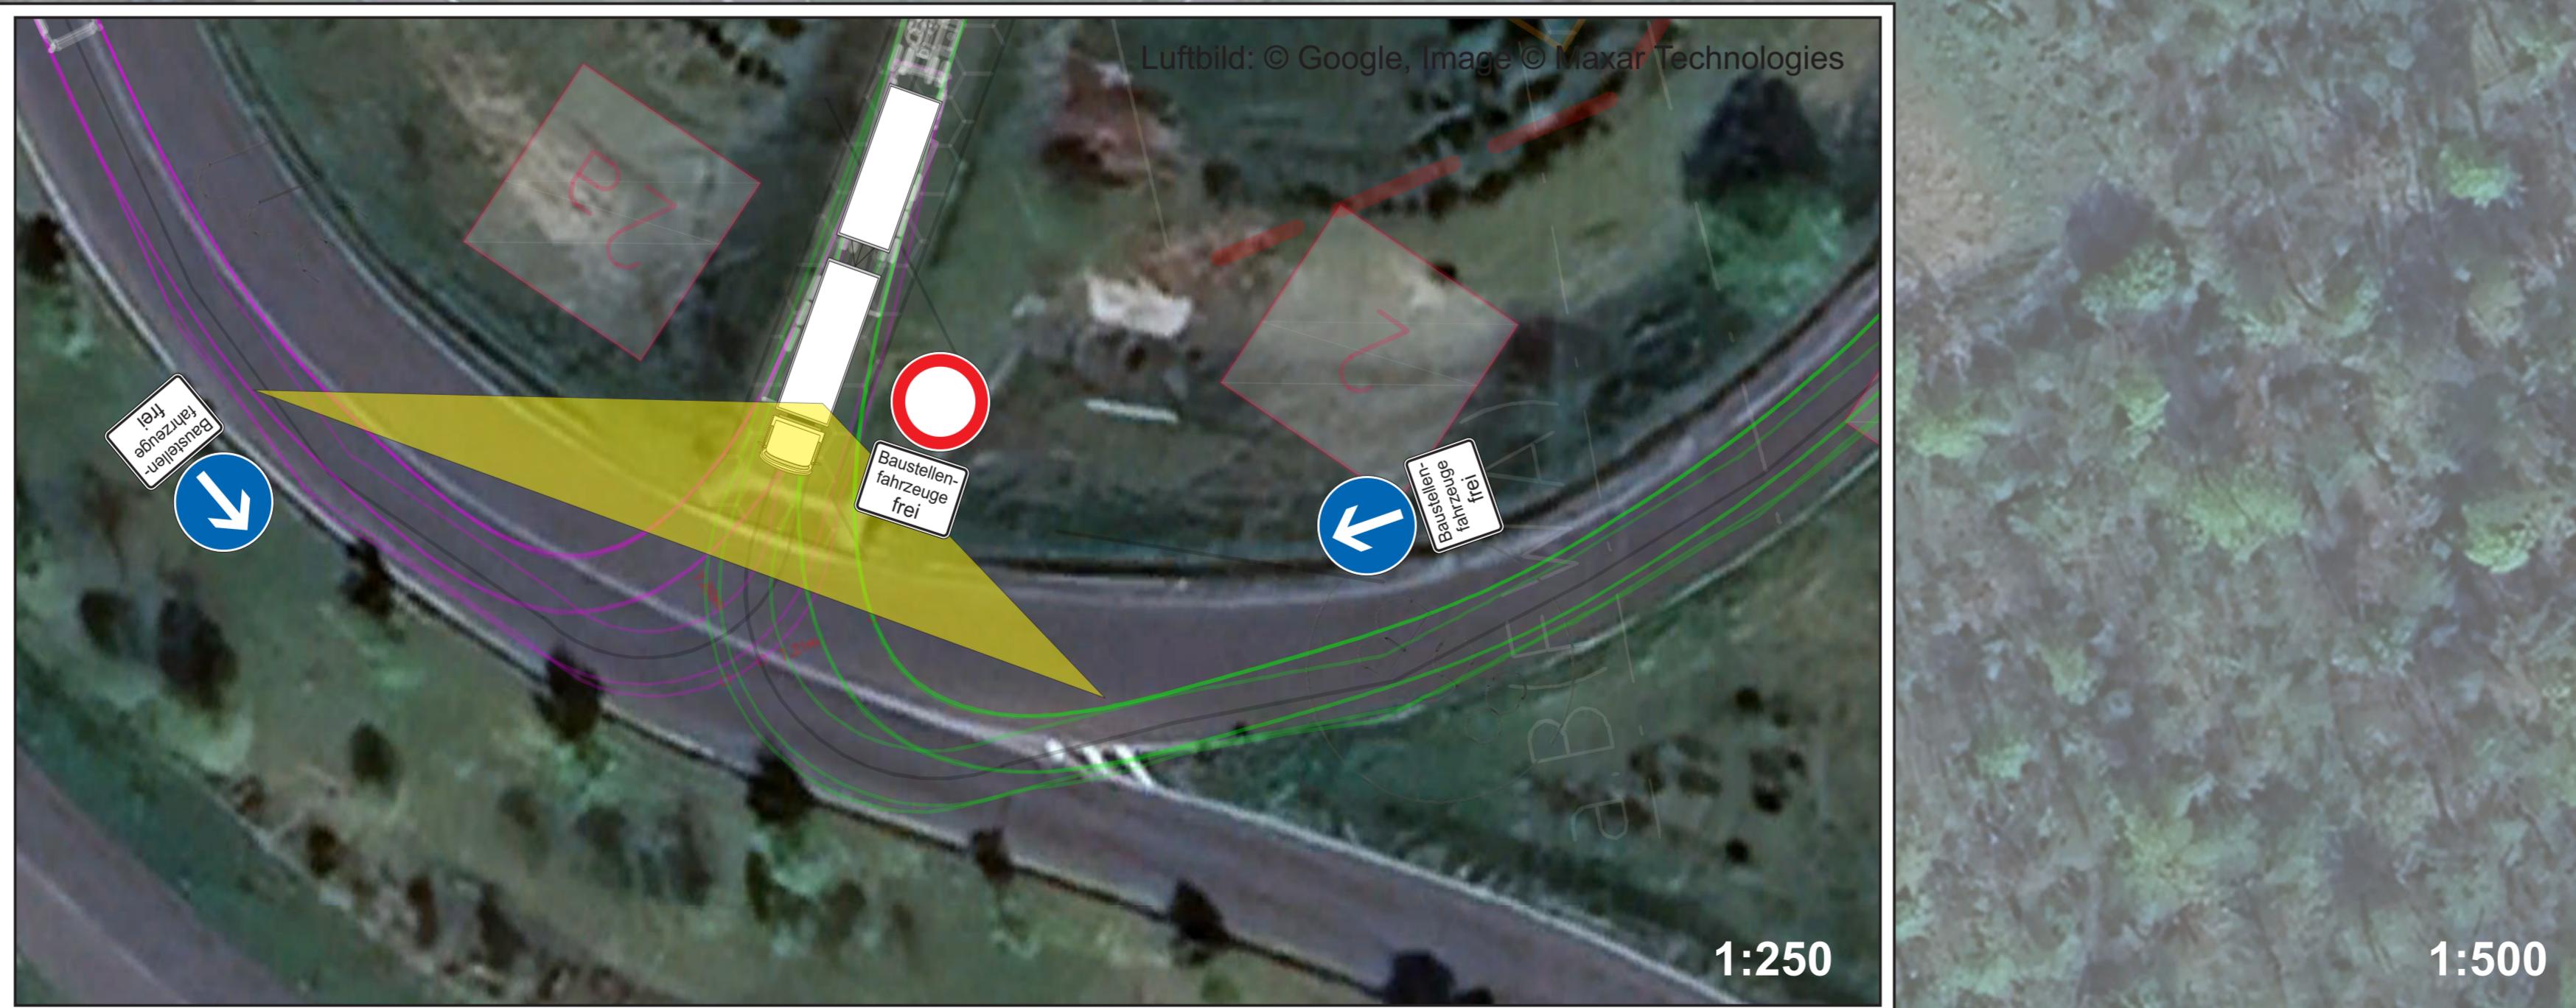

1:250

1:500

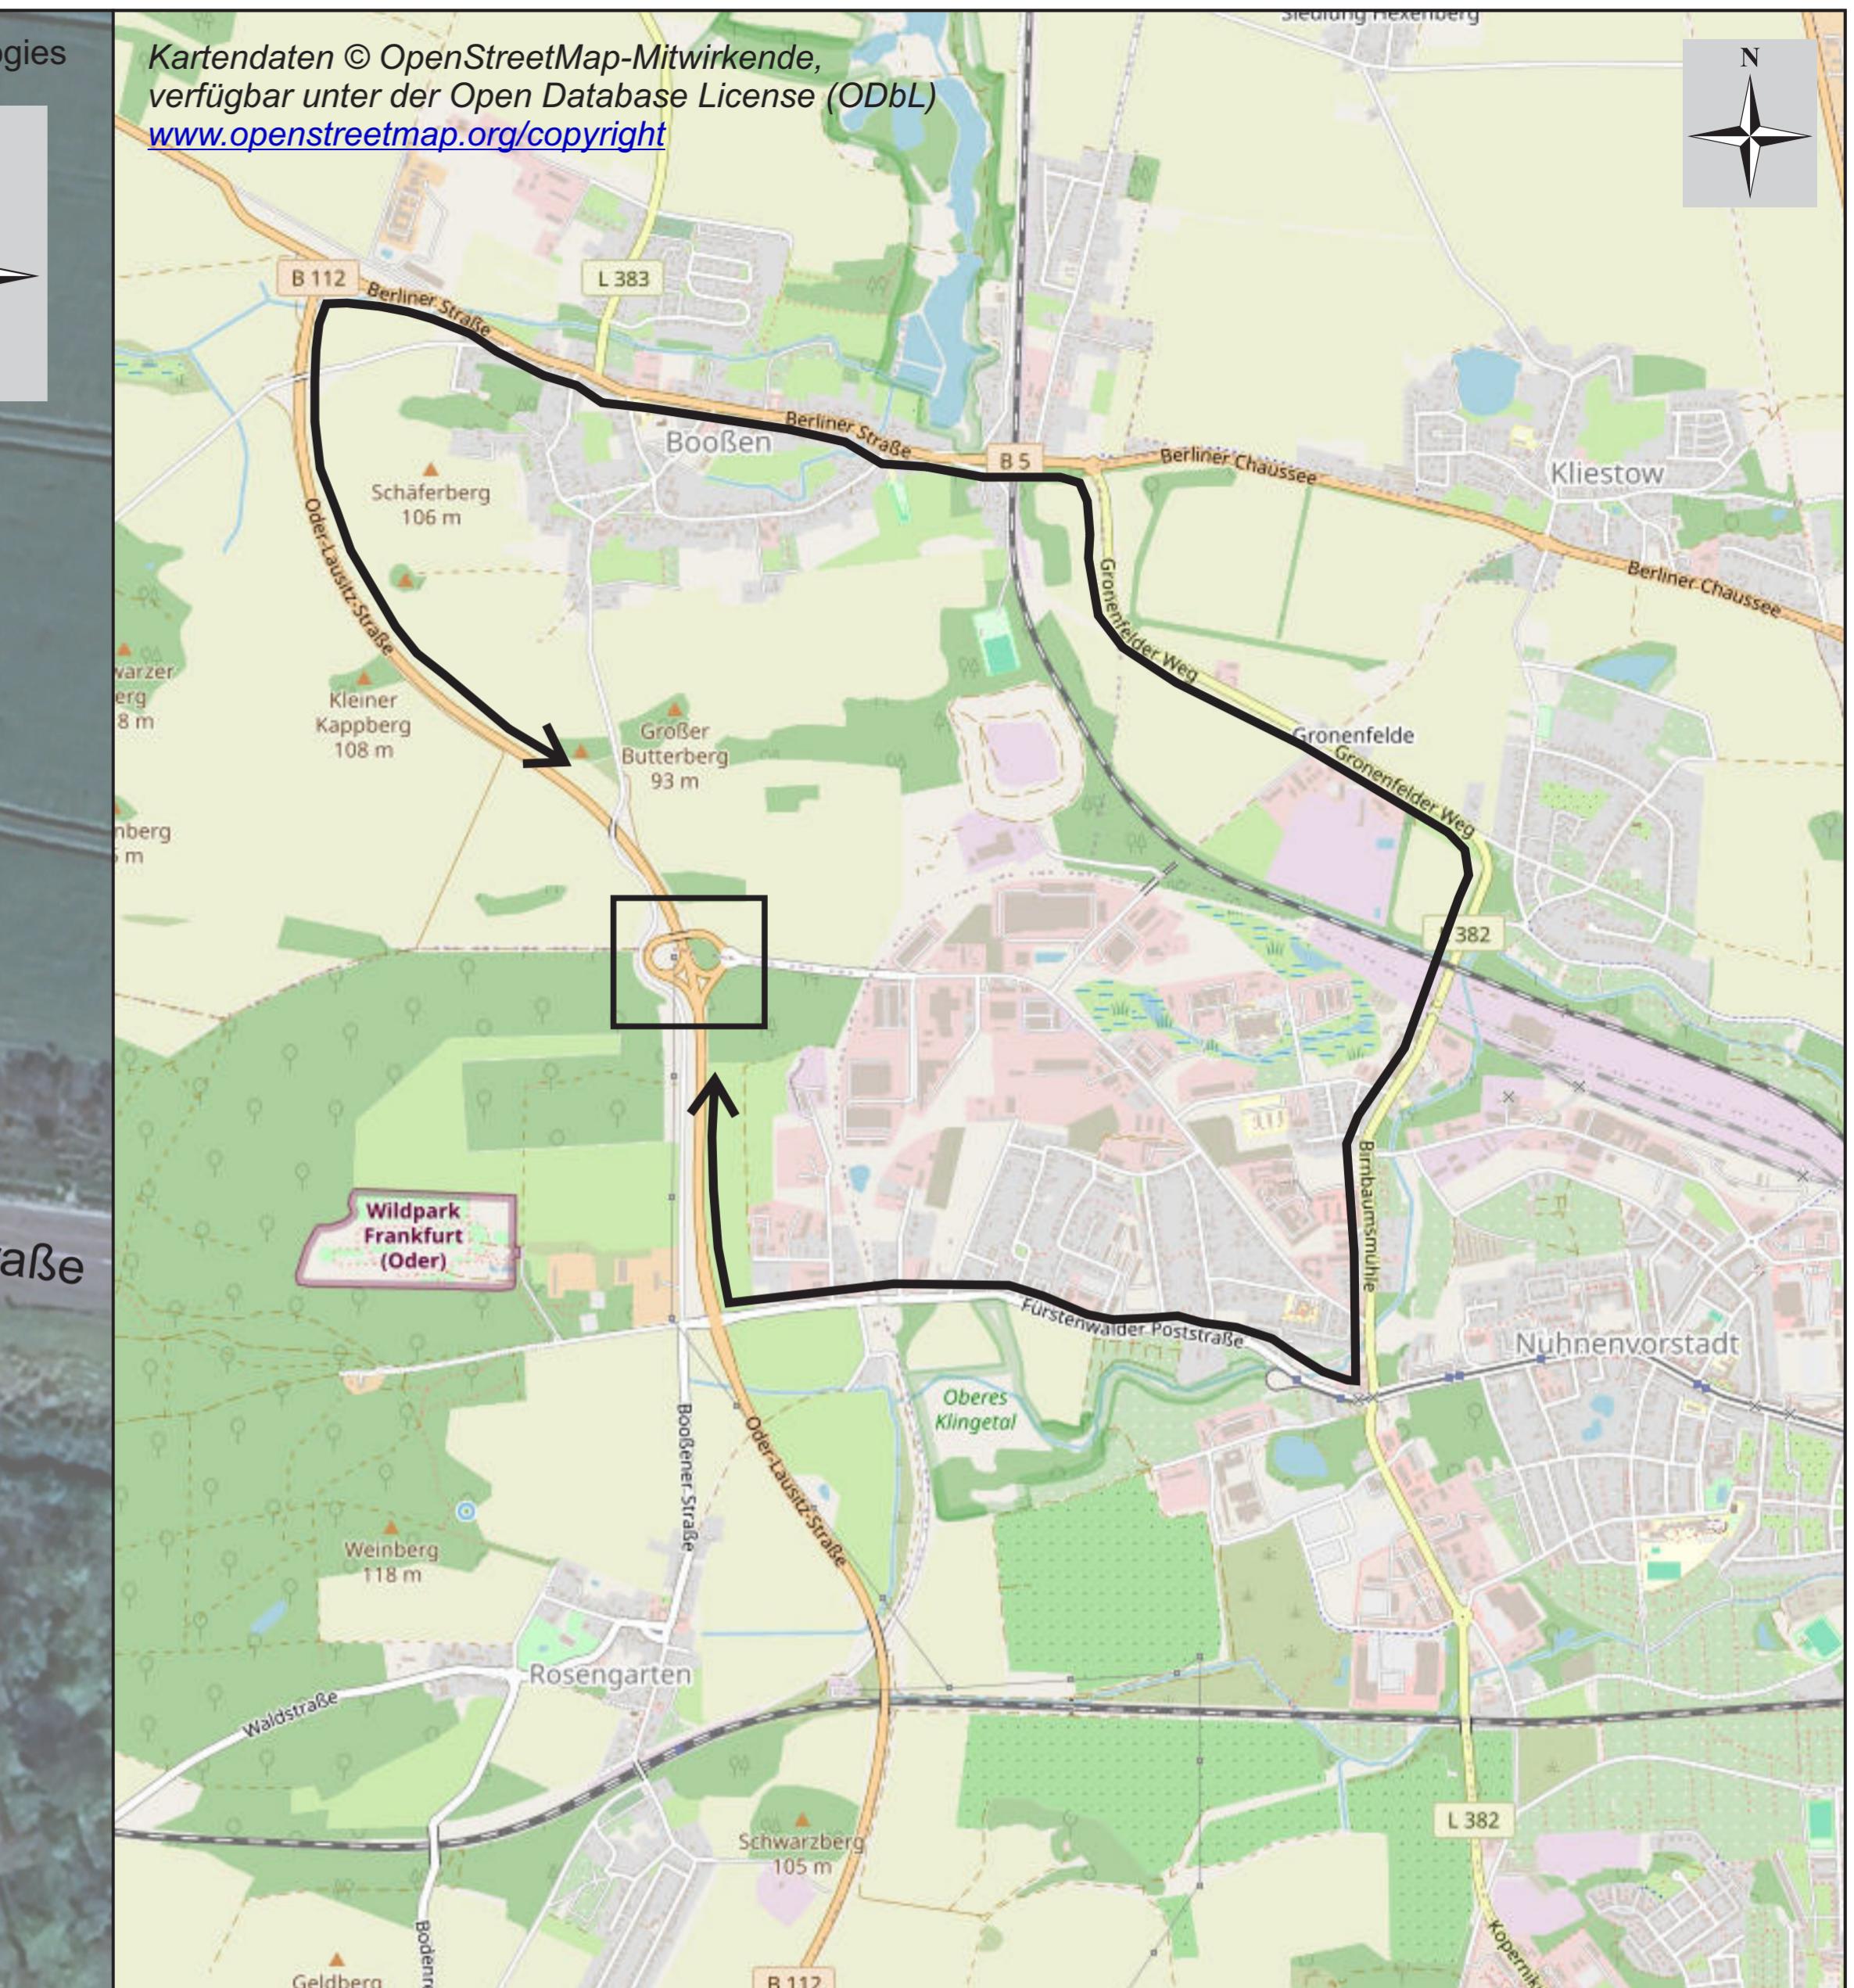

Projekt	PFW Wulkow	Maßstab	1:250 / 1:500
Kostenstelle	#	Blatt-Nr.	1.0
Projekt- beschreibung	Planung Baustellenzufahrten	Datum	20.11.2025
Auftraggeber	E.DIS Netz GmbH, Am Hanseufer 2, 17109 Demmin	Zeichn.	Frau Vasicek
Bauleitung	O. Schröder	VZ_Plan_PFW Wulkow_M19F_001	

**OTTO  
SCHRÖDER**  
TIEFGESELLSCHAFT MBH

Am Vogelsang 9-11  
29640 Schneverdingen  
Telefon 05193 / 809-0  
Telefax 05193 / 809-149  
info@schröder-tiefbau.de