


Neubau 110-kV-Trasse HT 2001
Frankfurt Nord - Wulkow
Mast Nr. 23F - Mast Nr. 28F

- Tabulflächen: z.B. Wasser
- Arbeitsfläche
- Nutzungsartengrenze
- baubedingter Abtrieb
- leitungsbedingter Abtrieb

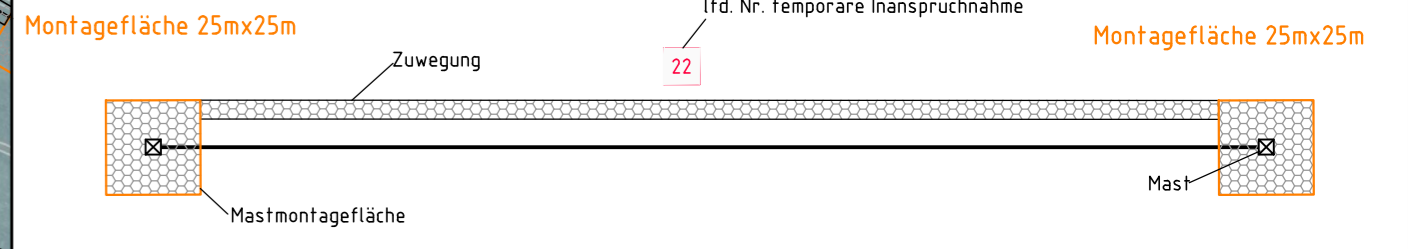

Bezugssystem Lage: ETRS89, UTM Zone 33
Kartengrundlage: ALK (07/2015)
Grundlage: Digitale Orthophotos Datum: 03.02.2017

Baufirma	Trassierungsfirma	E.DIS Netz GmbH Langewahler Straße 60 15517 Fürstenwalde/Spree	
Revision	Aufg.	11.2016	Kaden
Gez.	Gez.	11.2019	I.Maut
Gepr.	Gepr.	11.2019	Zimmermann
Fortführungsoriginal		Benennung	
		Topografischer Baulageplan	
		Zeichnungsnummer	
		BP_HT2001_023F_028F	
		Blatt: 02	
		Bl. 05	
Zust.	Änderung	Datum	Name
Urspr.	Erspr.	Ers. d.	

Gemarkung Frankfurt (Oder)
Flur 155

Gemarkung Frankfurt (Oder)
Flur 138