

Legende:

Legendenplan Rechtserwerb

Grenzen:


- Land
- Reg. Bez.
- Kreis
- Stadt/Gem.
- Gemarkung
- Flur
- Flurstück
- Nutzungsartengrenze
- LSG / NSG
- WSG
- Sondergebiete

Abkürzungen:

- Abspannmast
- Tragmast
- Ordnungsnummer
- Eigenstandsnummer

Legende für Mast:

- ≠ Bemalung bis zum äußeren Seil
- ≠ Bemalung bis zum äußeren Seil
- ≠ Bemalung bis zum äußeren Seil

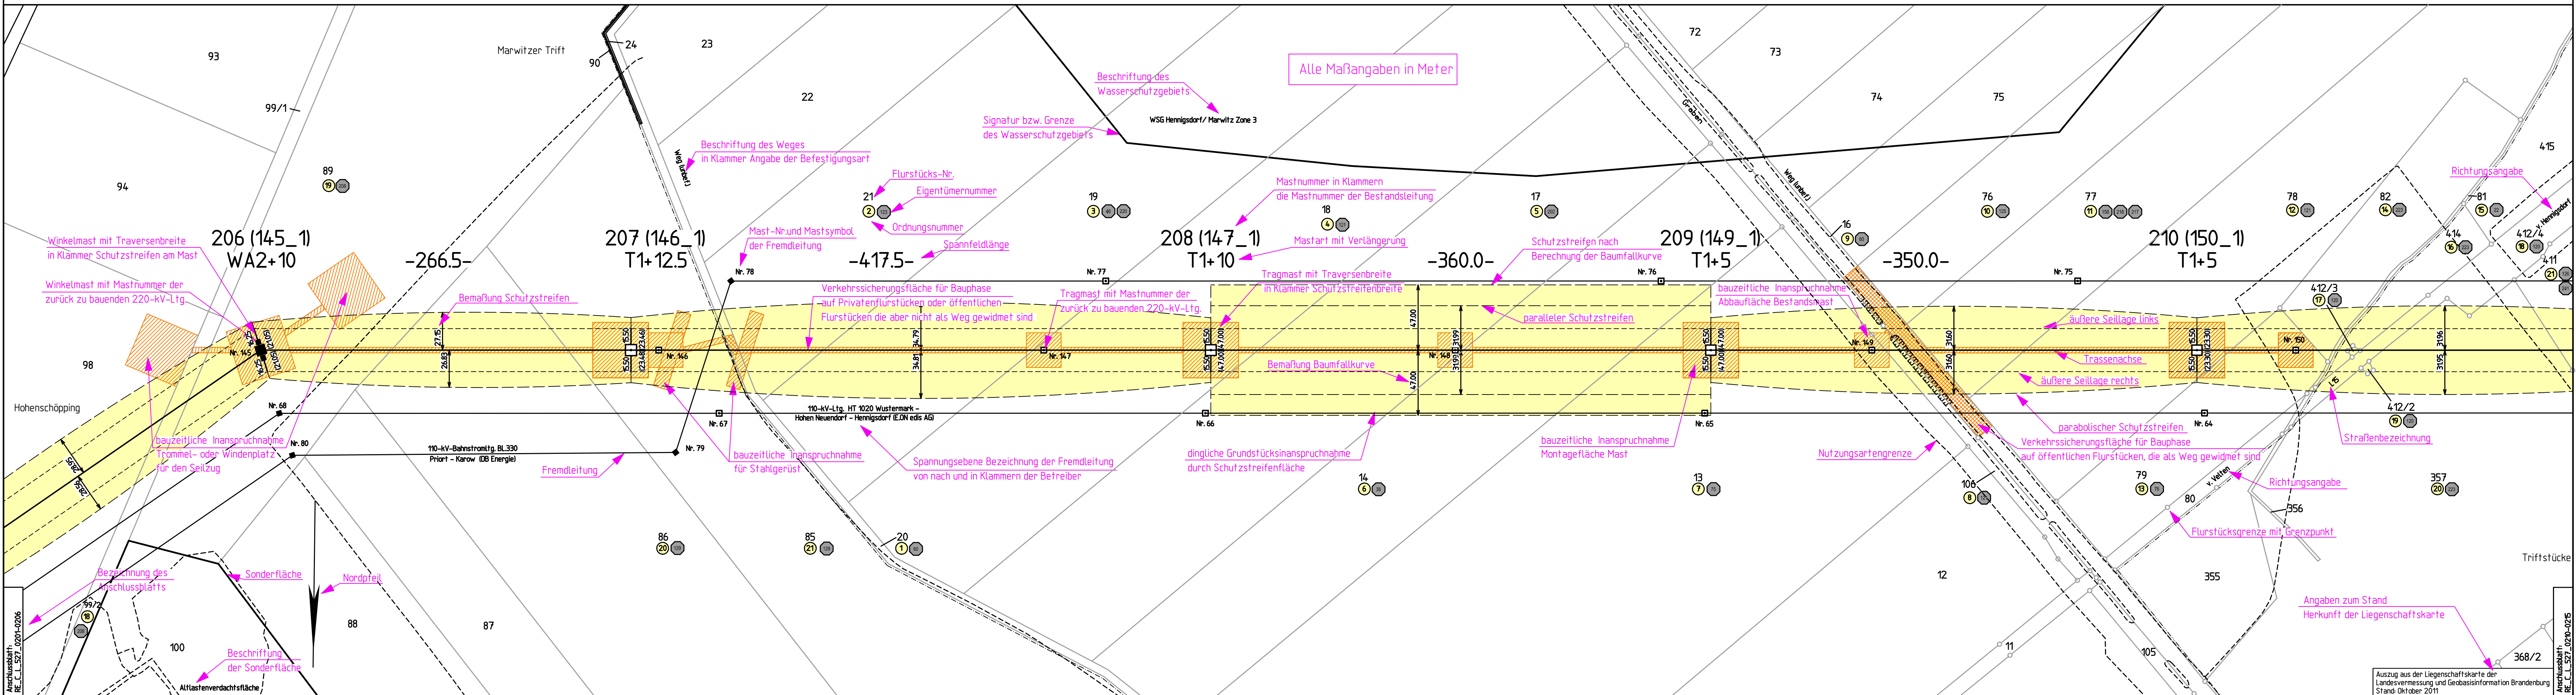

Gemeinde Oberkrämer
 Gemarkung Marwitz Flur 5

Vorhabensträger: 50Hertz Transmission GmbH
 Eichenstraße 3a
 D-12435 Berlin

Bearbeitung: Alpine-Energie Deutschland GmbH
 Wolfentalstrasse 29
 D-88400 Biberach
 übernommen von 50HzT am 15.05.2013

Nr.	Änderung	Datum	Name

genehmigt:

Auszug aus der Liegenschaftskarte der Landesvermessung und Geobasisinformation Brandenburg
 Stand: Oktober 2011