

72(86\_1)  
WE2+15

-461.1-

73(87\_1)  
WE2+12.5

Planfeststellungsverfahren  
380 - kV - Leitung  
527/529/528  
Neuenhagen-Wustermark-Hennigsdorf



1. Planänderung

Titel:  
**Rechtserwerbsplan M 72 - M 73**

Unterlage: 6.1 A



Blatt: 38

Maßstab: 1:2000

**Legende:**

- öffentl. Straßen u. Wege
- Montageflächen/  
nicht öffentl.  
Straßen und Wege
- Schutzstreifenfläche
- Land
- Reg. Bez.
- Kreis
- Stadt/Gem.
- Gemarkung
- Flur
- Flurstück
- Nutzungsartengrenze
- LSG / NSG
- WSG
- Sondergebiete

**Grenzen:**

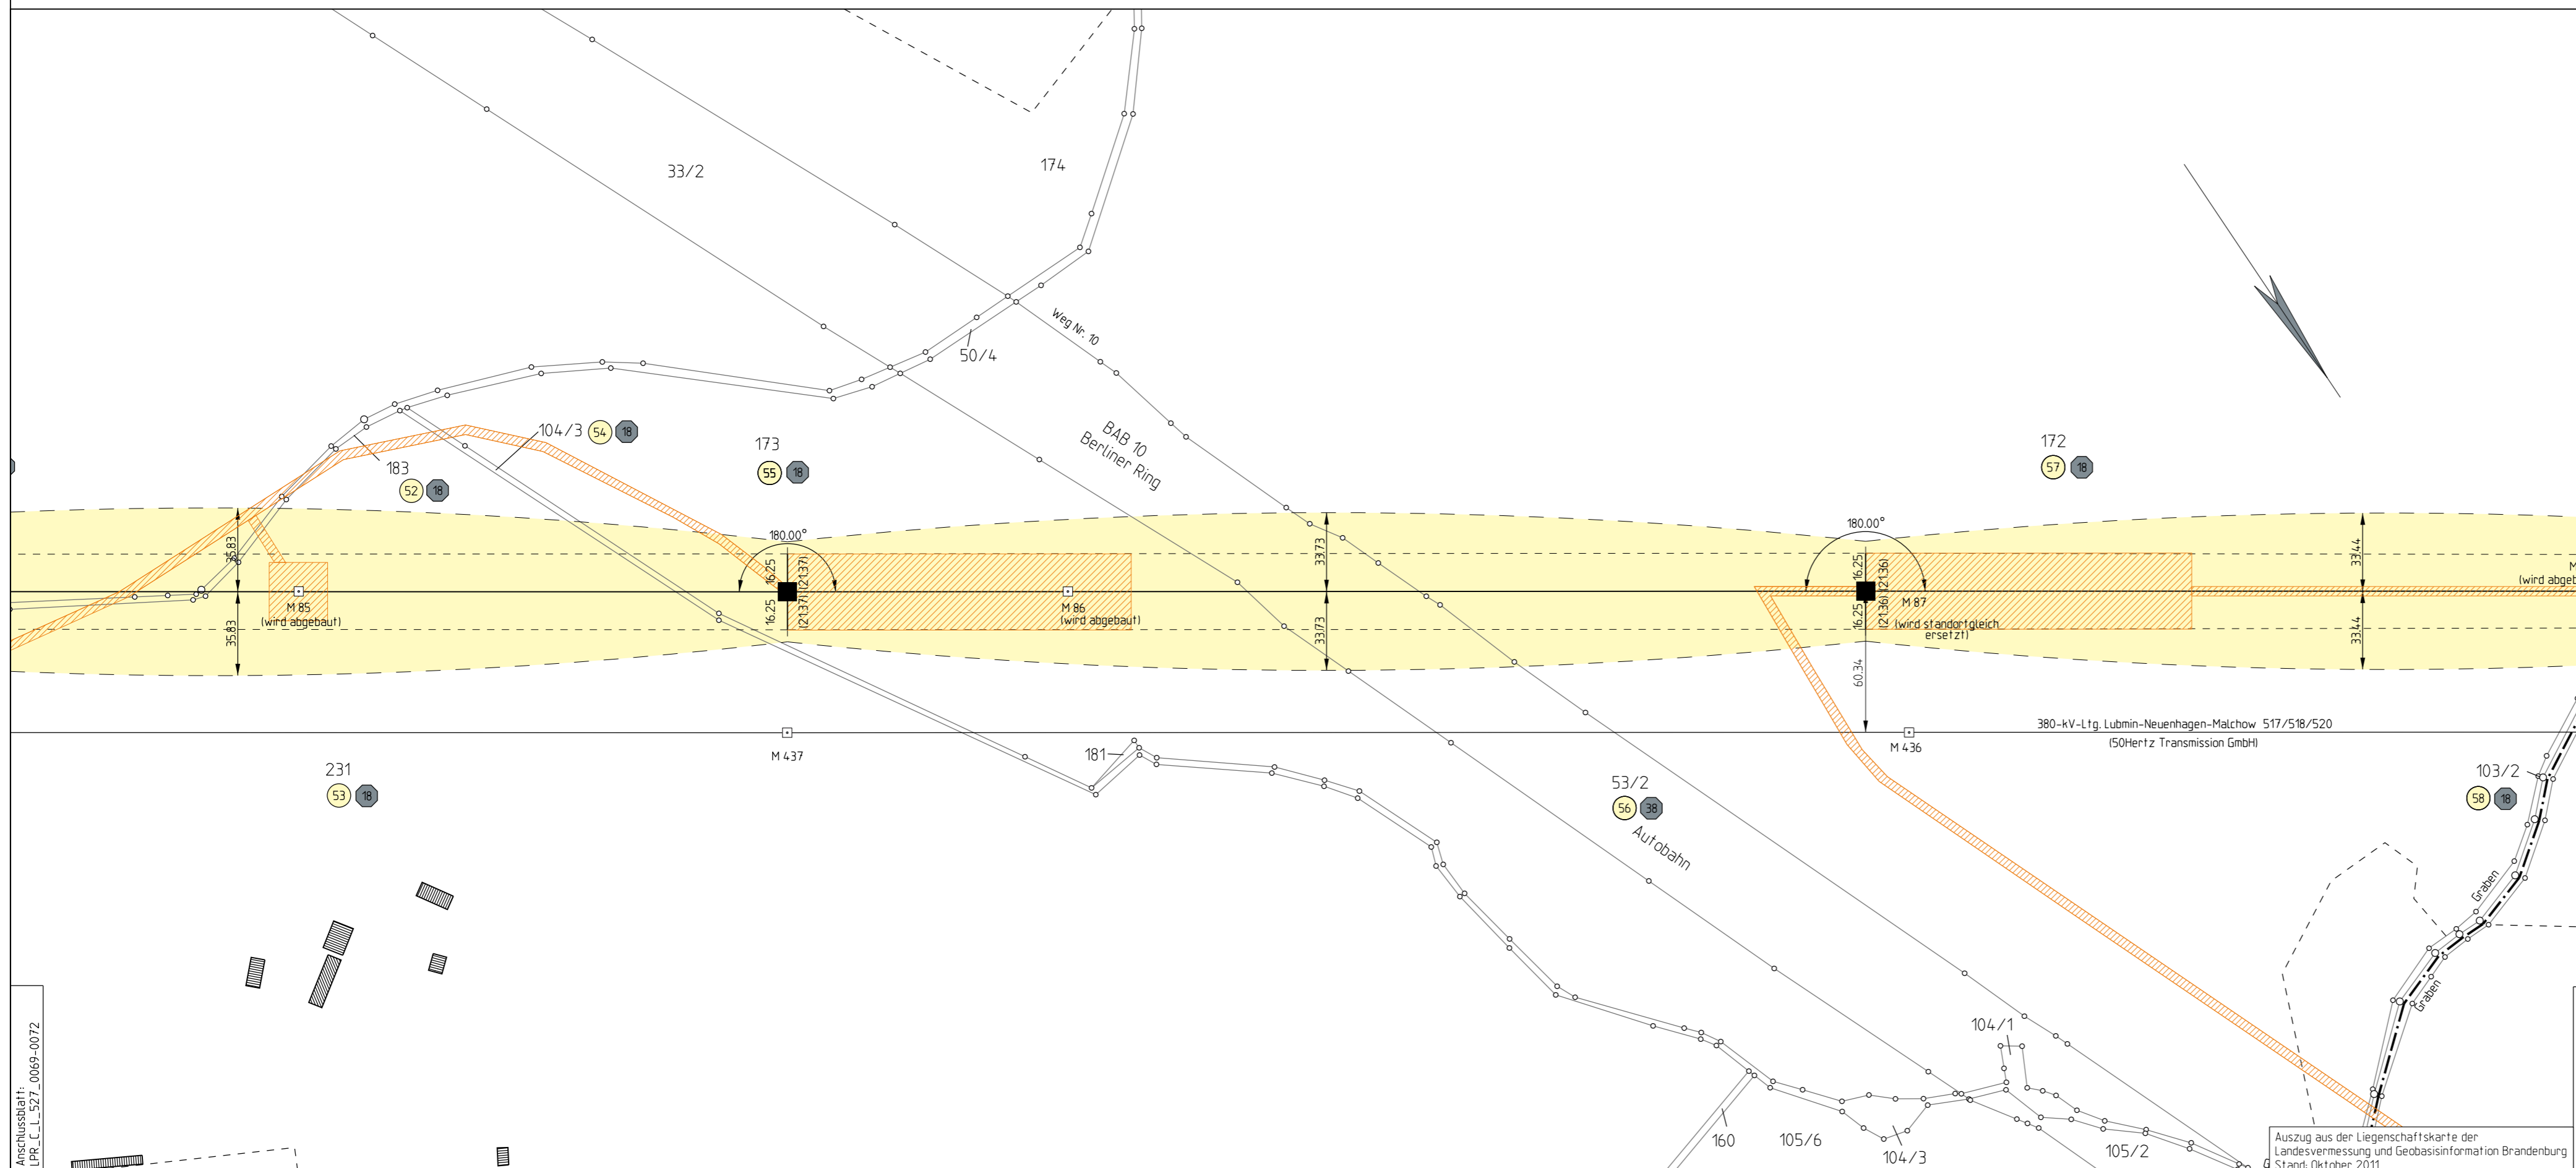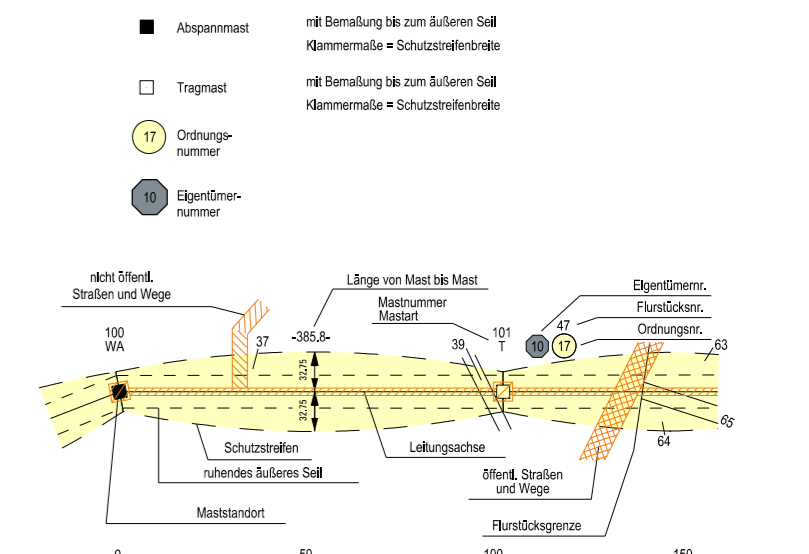

Vorhabensträger: 50Hertz Transmission GmbH  
Heidestraße 2  
D-10557 Berlin

Bearbeitung: LTB Leitungsbau GmbH  
Friedrich-List-Straße 27  
D-01445 Radebeul

Nr.	Änderung	Datum	Name

genehmigt:

Landkreis Barnim    Gemeinde Wandlitz    Gemarkung Schönerlinde Flur 1    Landkreis Oberhavel