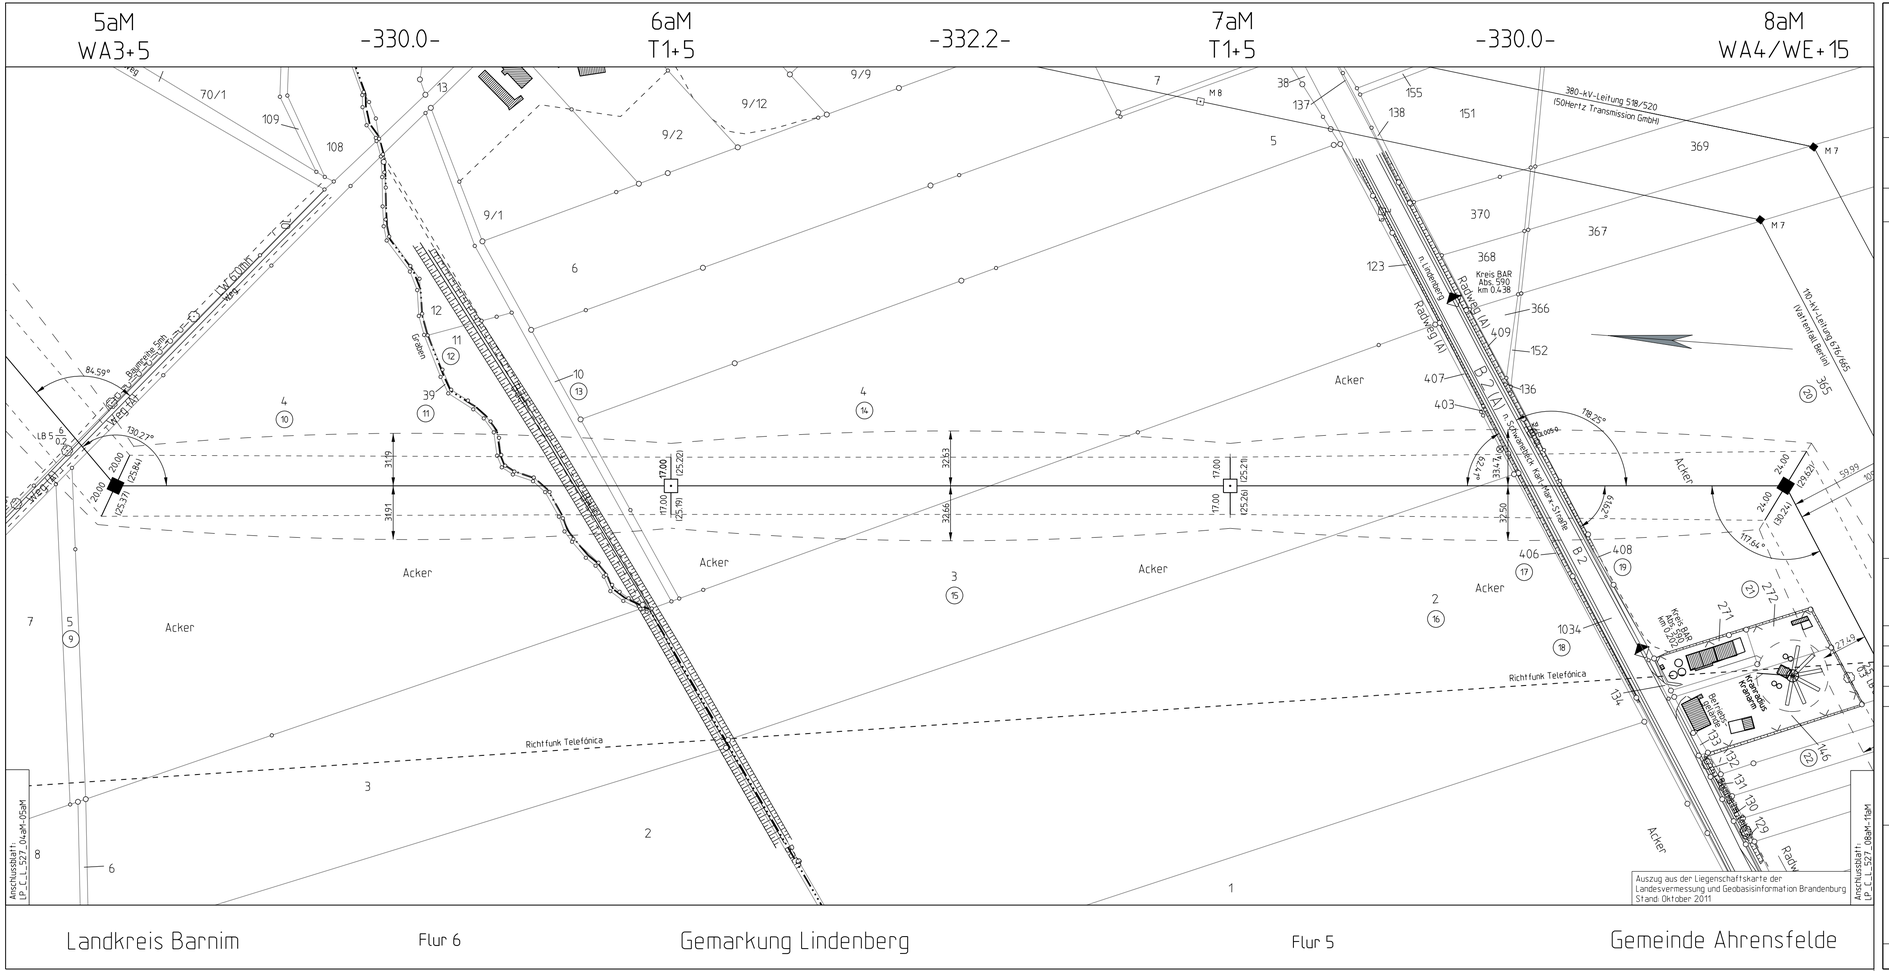
5aM
WA3+5
-330.0-
6aM
T1+5
-332.2-
7aM
T1+5
-330.0-
8aM
WA4/WE+15
380-kV-Leitung 518/520
50Hertz Transmission GmbH
110-kV-Leitung 6744/4645
Vattenfall Berlin
Radweg (A)
Radweg (A)
Kreis BAR Abs. 590 km 0.4.38
Kreis BAR Abs. 590 km 0.4.38
Kreis BAR Abs. 590 km 0.4.38