

8aM
WA4/WE+15

-323.6-

9aM Gemarkung Malchow Gemeinde (583)
T1+10 -280.0- Flur 2

10aM
T1+5

Bezirk Lichtenberg
-274.8-

11aM
WA2+5

Planfeststellungsverfahren

380 - kV - Leitung

527/529/528

Neuenhagen-Wustermark-Hennigsdorf



1. Planänderung

Titel:

Rechtserwerbsplan M 8aM - M 11aM

Unterlage: 6.1 A

Blatt: Mow 5 A



Maßstab: 1:2000

Legende:

- öffentl. Straßen u. Wege
- Montageflächen/ nicht öffentl. Straßen und Wege
- Schutzstreifenfläche

Grenzen:

- Land
- Reg.Bez.
- Kreis
- Stadt/Gem.
- Gemarkung
- Flur
- Flurstück
- Nutzungsartengrenze
- LSG / NSG
- WSG
- Sondergebiete

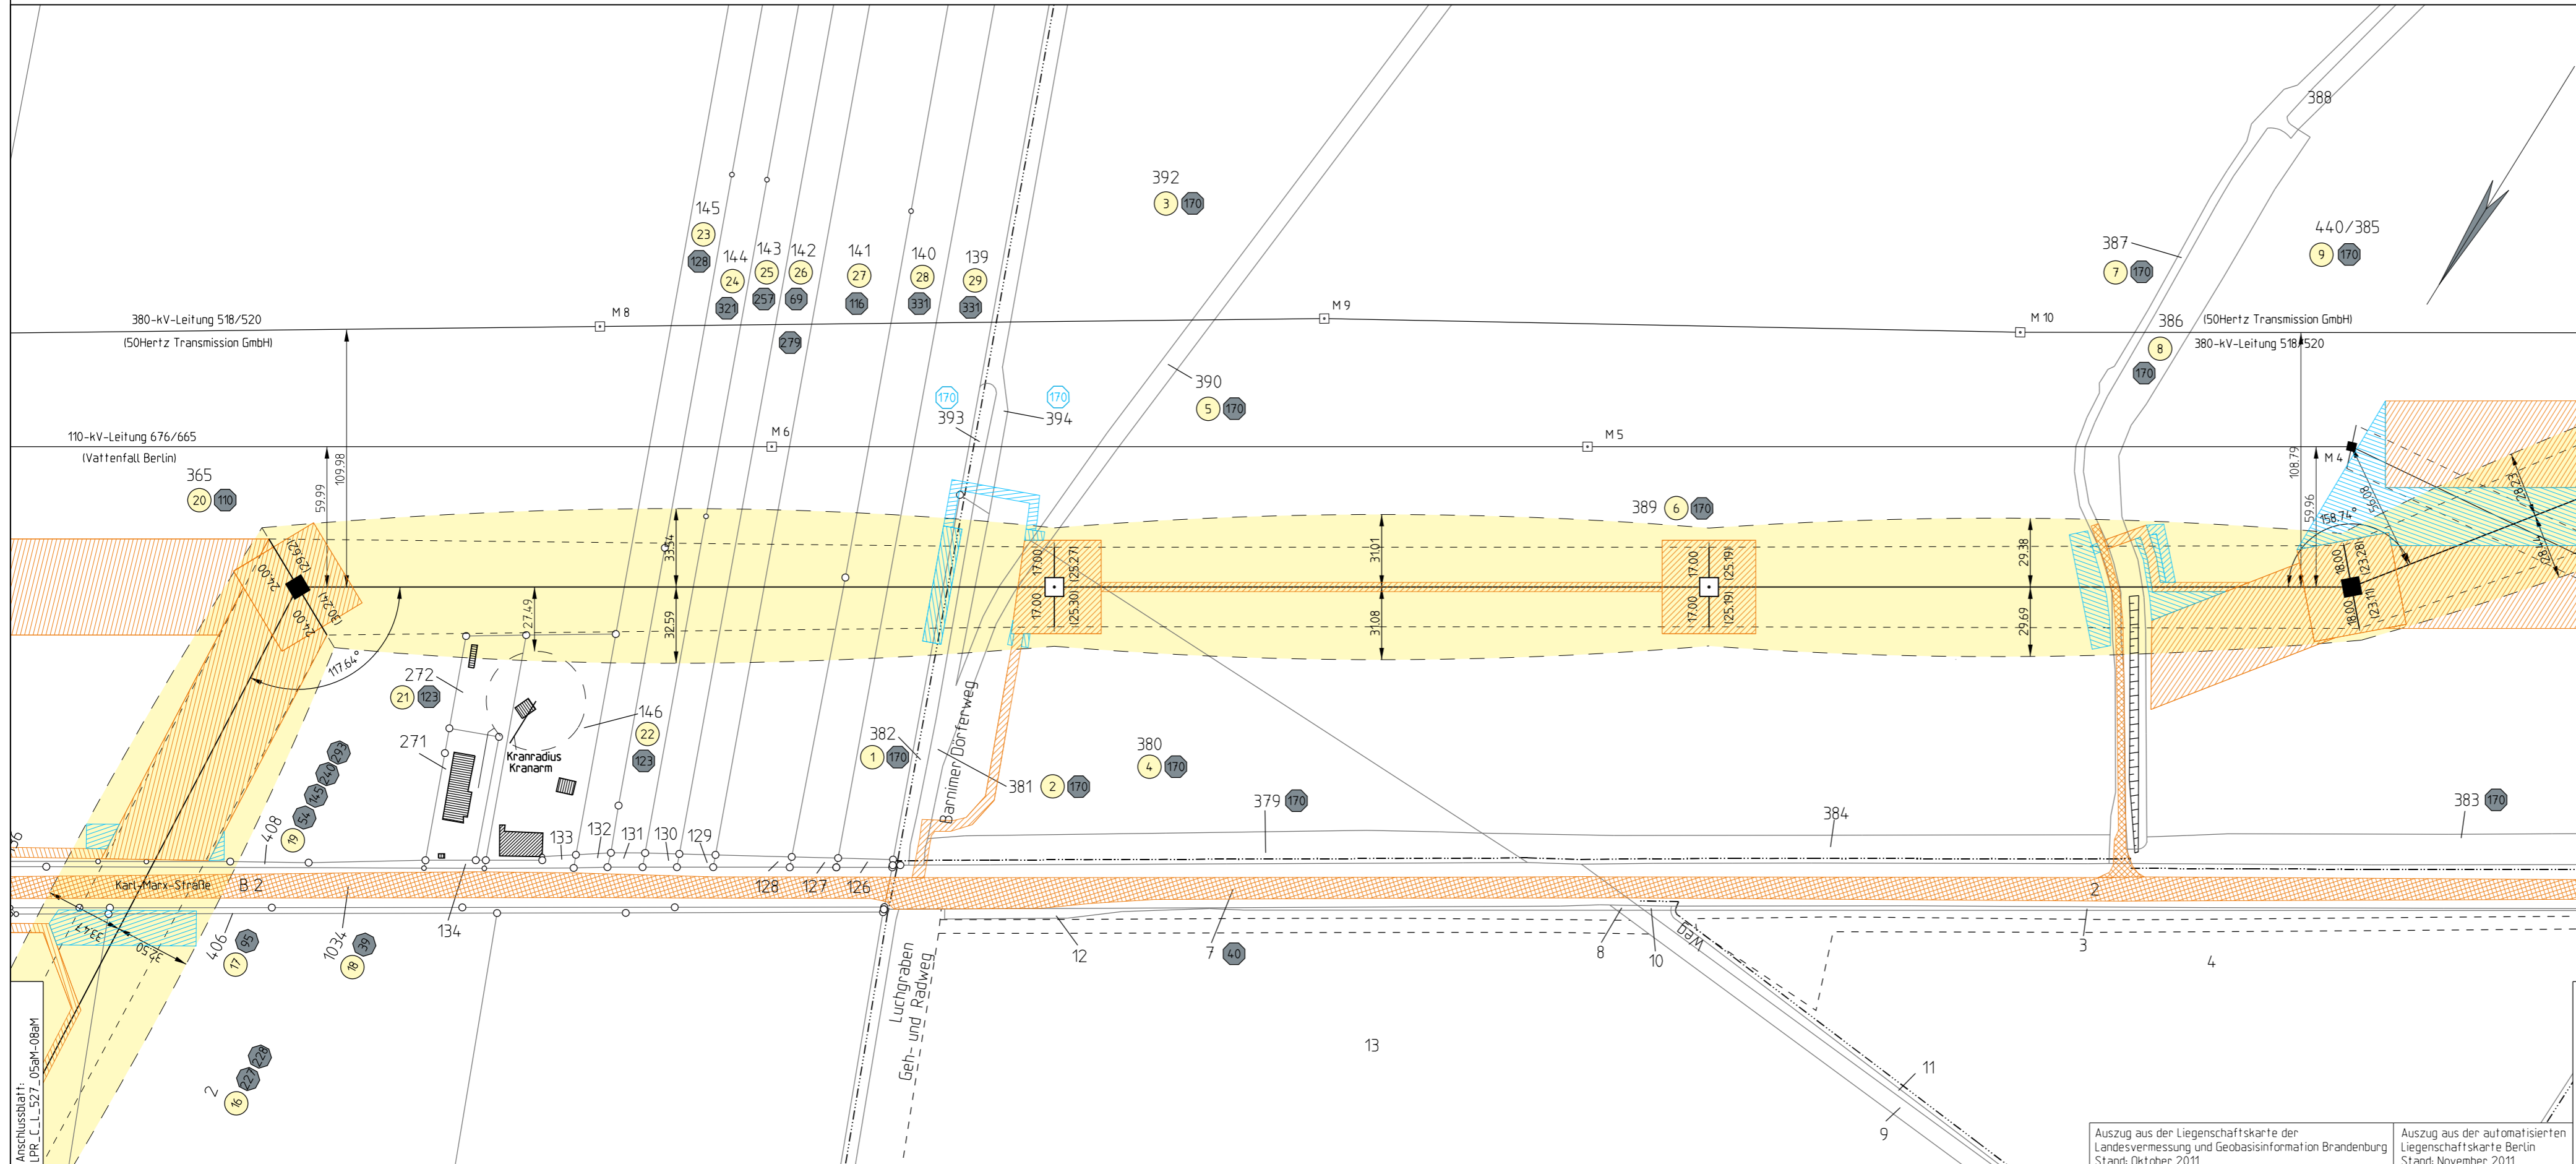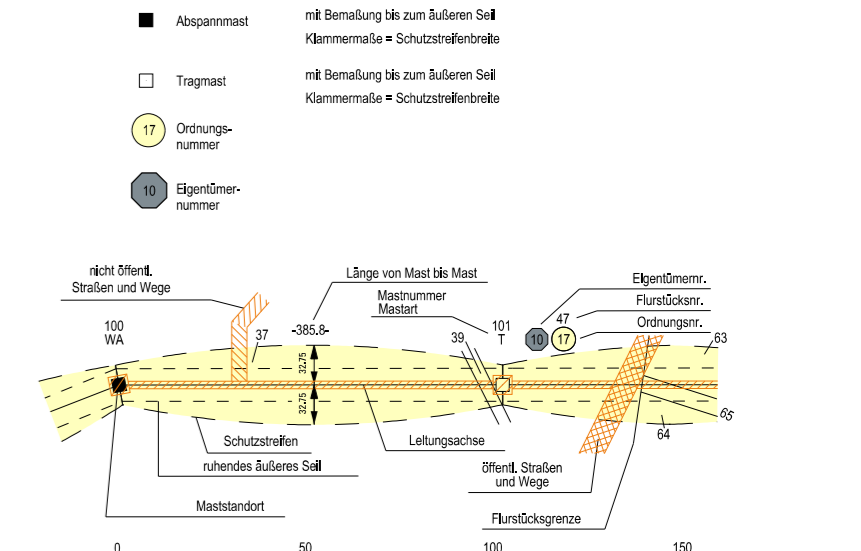

Vorhabensträger: 50Hertz Transmission GmbH
Heidestraße 2
D-10557 Berlin

Bearbeitung: LTB Leitungsbau GmbH
Am Umspannwerk
D-15366 Neuenhagen

Nr.	Änderung	Datum	Name
1	Montageflächen, Zuwegungen, Aktualisierung Eigentümerdaten	31.07.2017	LTB/Da

genehmigt:

Landkreis Barnim
Gemeinde Ahrensfelde

Flur 5
Gemarkung Lindenberg

Bezirk Pankow
Gemarkung Weißensee

Flur 331

Flur 321

Stadt Berlin

Flur 322

Auszug aus der Liegenschaftskarte der Landesvermessung und Geobasisinformation Brandenburg Stand: Oktober 2011

Auszug aus der automatisierten Liegenschaftskarte Berlin Stand: November 2011

Dateibezeichnung: LPR_C_L_527_08aM-11aM

Stand: 31.07.2017 LTB / Da