




**Mitteldeutsche Energie Aktiengesellschaft**  
 110-kV-Hochspannungsfreileitung

**Großräschen - Schwarzheide**  
**Bl.6828**

Bauname: Großräschen - Schwarzheide (Mast 22 -Sch)  
 2. Bauabschnitt  
 Mast 29 - Schwarzheide (Sch)

**Kreuzungsplan**  
**1 : 2000**  
 von Mast 29 bis Mast 35

Gemarkung: Freienhufen  
 Gemeinde: Großräschen  
 Verbandsgmd.: Großräschen  
 Kreis: Oberspreewald-Lausitz  
 Land: Brandenburg  
 Katasteramt: Spree-Neiße  
 Grundbuchamt: Senftenberg

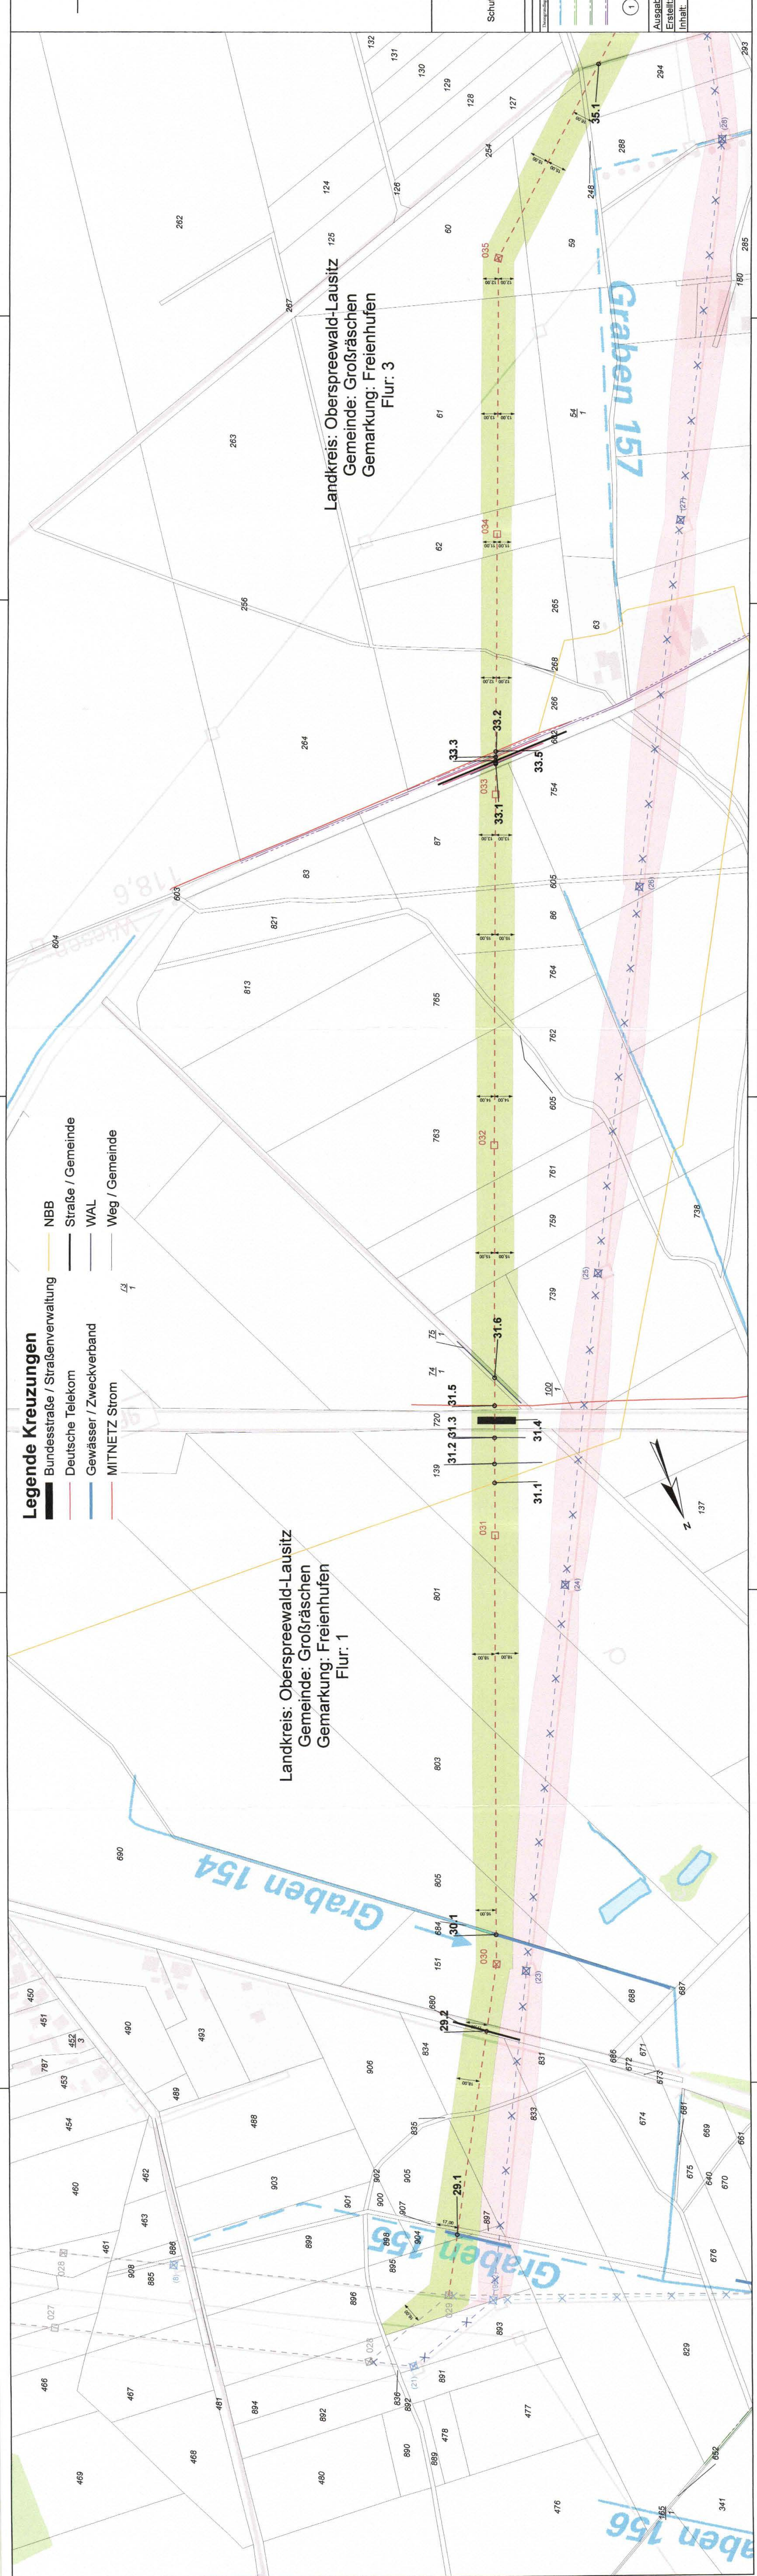

- Legende Kreuzungen**
- Bundesstraße / Straßenverwaltung
  - Deutsche Telekom
  - Gewässer / Zweckverband
  - MITNETZ Strom
  - NBB
  - Straße / Gemeinde
  - WAL
  - Weg / Gemeinde

- Schutzstreifen**
- junges Gehäusenetz
  - erstmals nach GIBBERG zu hochspannende Grundstücksfläche
  - bereits bestehende Grundstücksfläche

- Legende**
- Kreisgrenze
  - Gemeindegrenze
  - Gemarkungsgrenze
  - Flurgrenze
  - Laufende Nr. der betroffenen Flurstücke in der Gemarkung
  - - - Leitungssache
  - - - Abspannmast (geplant)
  - - - mit Leitungssache
  - - - Tragmast (geplant)
  - - - mit Leitungssache
  - - - abzubauender Mast
  - - - abzubauende Leitung
  - - - Leitungssache Bestand
  - - - Abspannmast Bestand
  - - - Tragmast Bestand
  - - - Portal Bestand
  - - - Schleifgerüst
  - - - Windenplatz

Ausgabe: Stopfkuchen | 21.11.2016  
 Erstellt: Stopfkuchen | 05.12.2014  
 Inhalt: Aktueller Lageplan

**epeg** Ein Unternehmen der **envia**-Gruppe

**MITNETZ** STROM