


Gemarkung: Drochow  
Gemeinde: Schipkau  
Verbandsmd.: Schipkau  
Kreis: Oberspreewald-Lausitz  
Reg.-Bezirk:  
Land: Brandenburg  
Katasteramt: Spreewald  
Grundbuchamt: Senftenberg

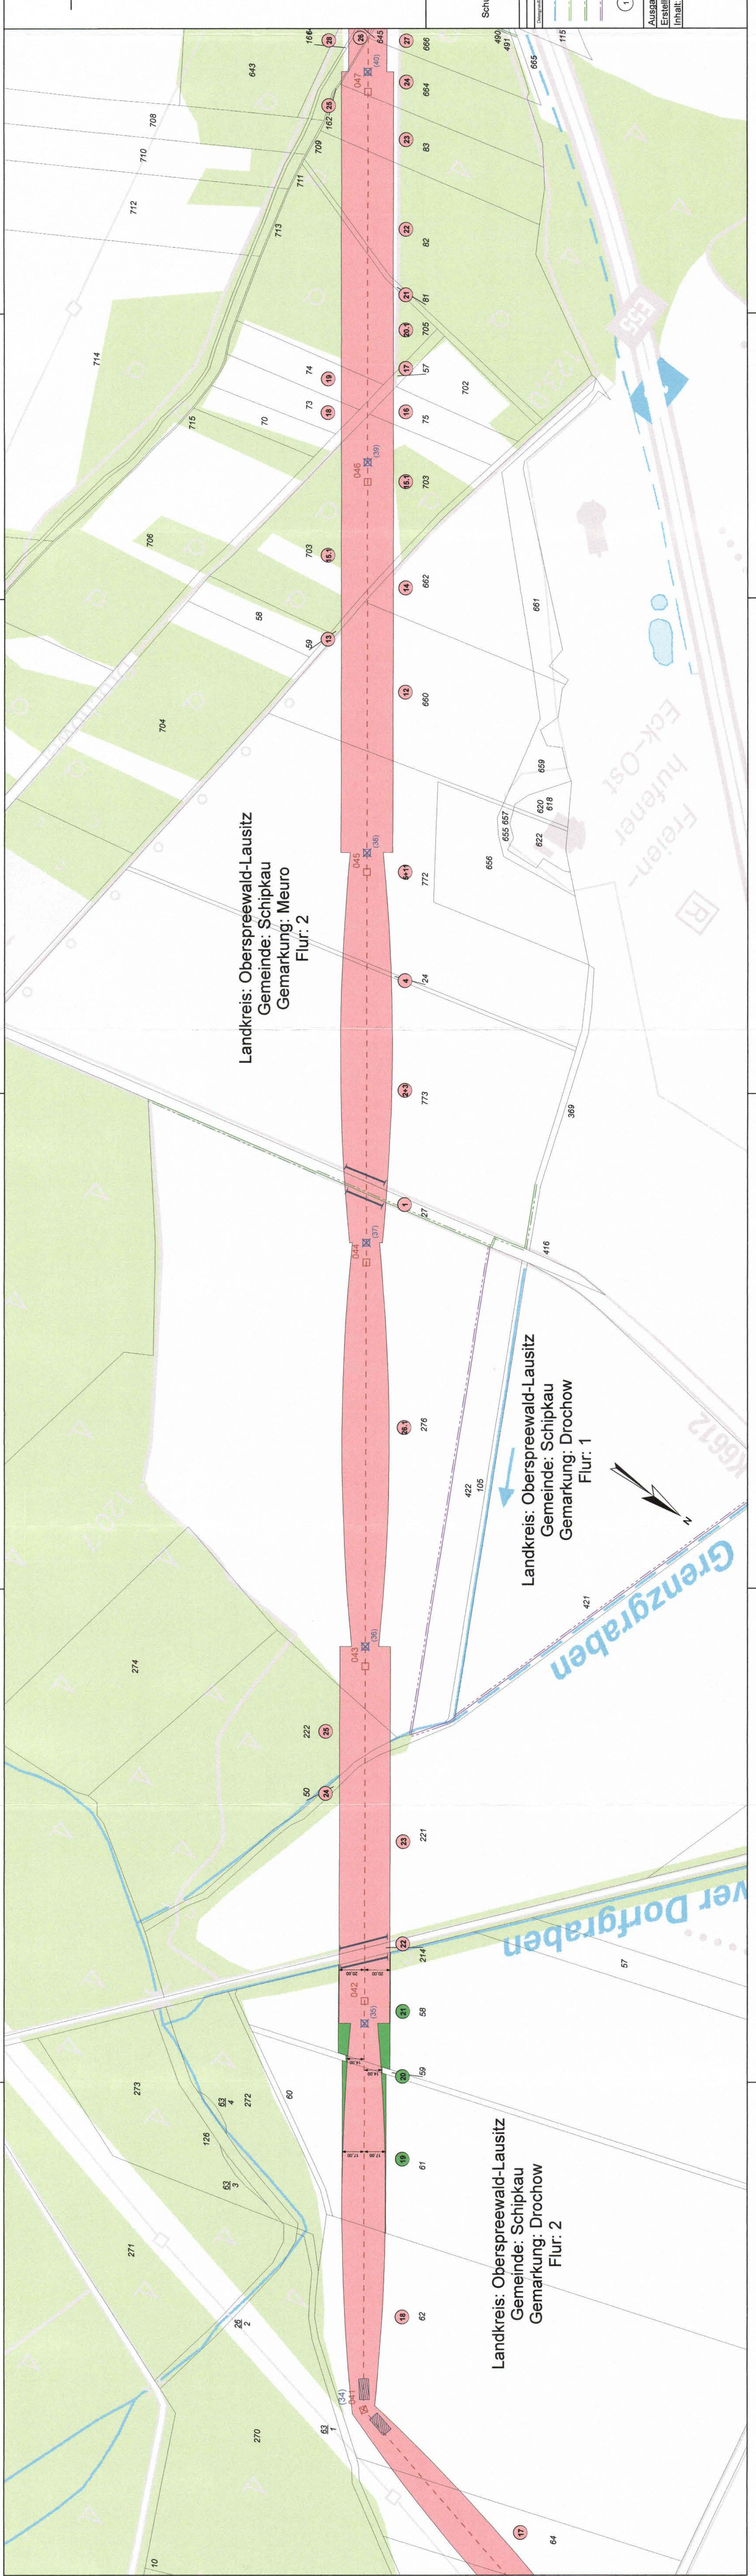

Landkreis: Oberspreewald-Lausitz  
Gemeinde: Schipkau  
Gemarkung: Meuro  
Flur: 2

Landkreis: Oberspreewald-Lausitz  
Gemeinde: Schipkau  
Gemarkung: Drochow  
Flur: 1

Landkreis: Oberspreewald-Lausitz  
Gemeinde: Schipkau  
Gemarkung: Drochow  
Flur: 2

Schutzstreifen

	typische Beschränkung	erstmalig zu beschränkende Grundstücksfläche	erstmalig nach GBBERG zu beschränkende Grundstücksfläche	bereits beschränkte Grundstücksfläche
--	-----------------------	--	--	---------------------------------------

Legende

	Kreisgrenze		Leitungssache		Leitungssache Bestand
	Gemeindengrenze		Abspannmast (geplant)		Abspannmast Bestand
	Gemarkungsgrenze		mit Leitungssache		Tragmast Bestand
	Flurgrenze		Tragmast (geplant)		Portal Bestand
	Laufende Nr. der betroffenen Flurstücke in der Gemarkung		mit Leitungssache		Schleifgerüst
			abzubauender Mast		Windenplatz
			abzubauende Leitung		

Umschreibung: Bauarbeiten bei Tätigkeitsbeginn der zentralen Leitungsaussparung, Verrohrung, Umbau der Masten, Nachspannungsbau, N. 10/11 bis 11/00/01

Ausgabe:	13.09.2016
Erstellt:	05.12.2014
Inhalt:	Aktueller Lageplan