


Lageplan

1 : 2000
von Mast 60 bis Mast 68

Gemarkung: Schipkau
Gemeinde: Schipkau
Verbandsgmd.: Schipkau
(Kjs: Oberspreewald-Lausitz
Reg.-Bezirk: Brandenburg
Land: Brandenburg
Katasteramt: Spree-Neiße
Grundbuchamt: Senftenberg

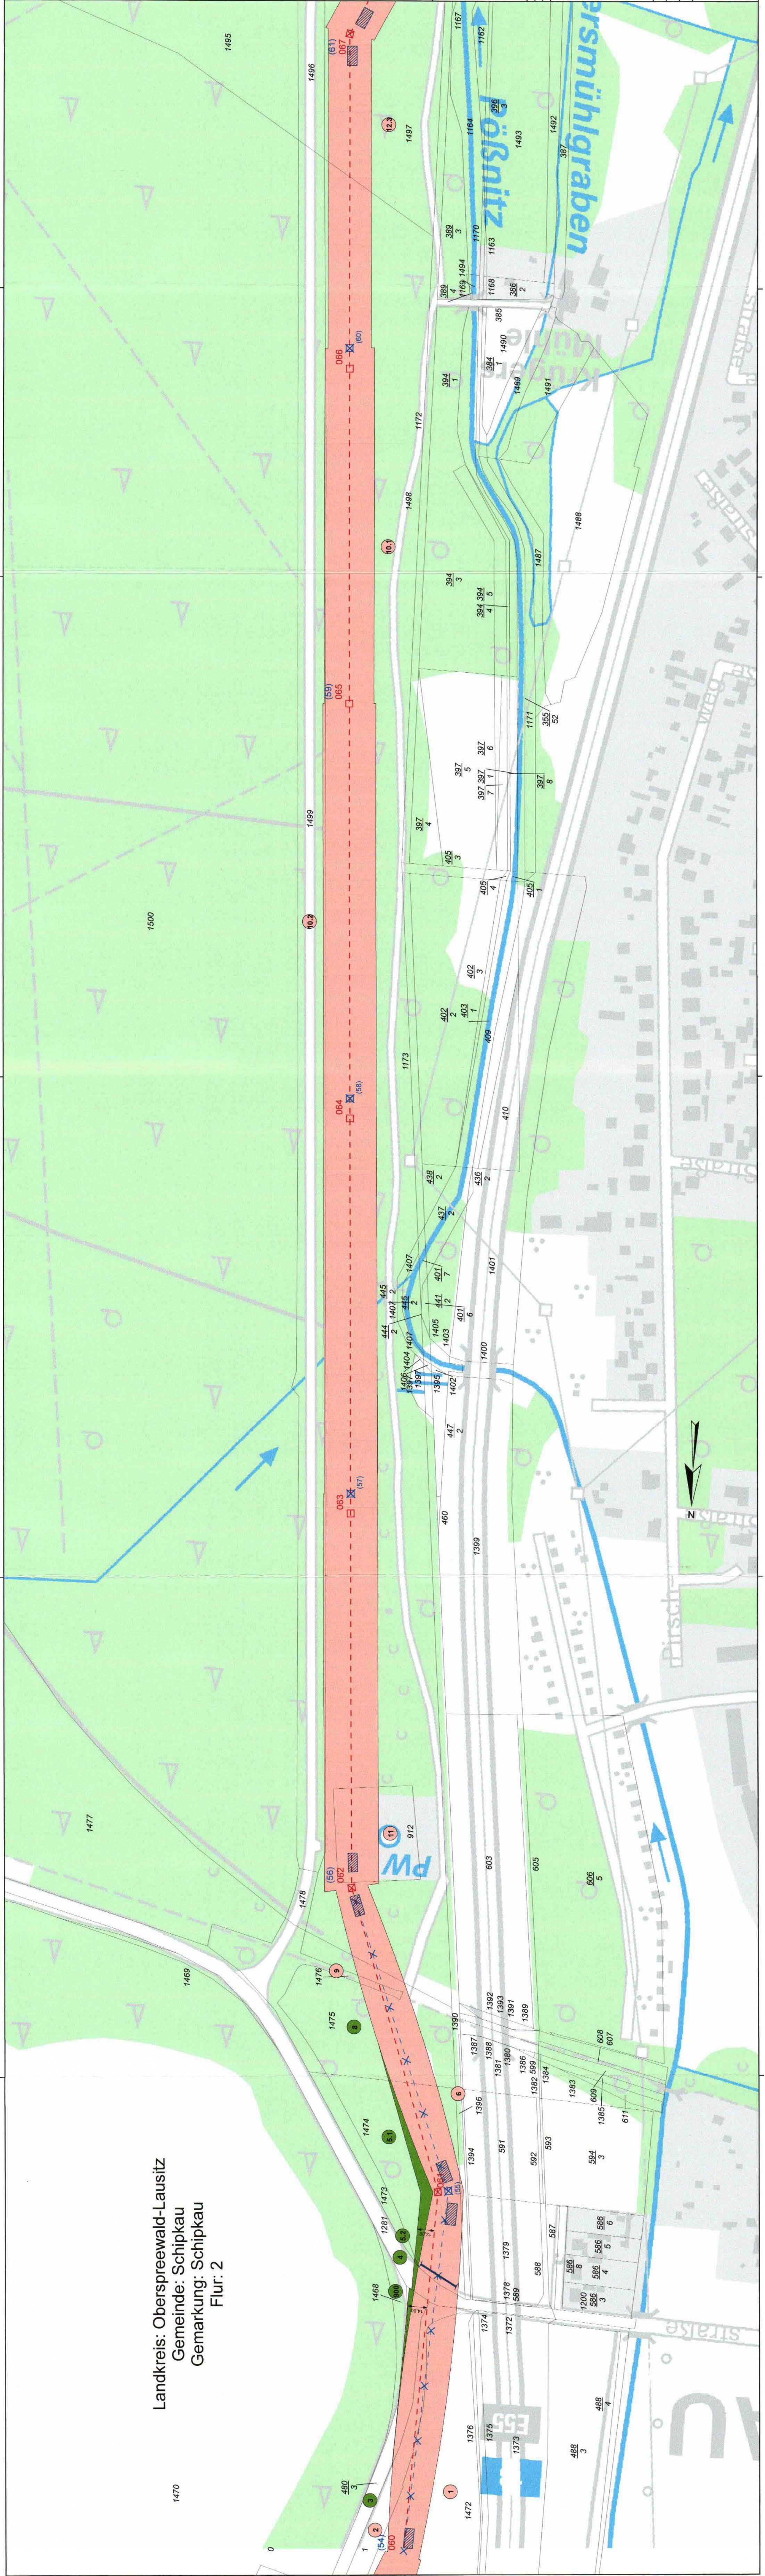

Landkreis: Oberspreewald-Lausitz
Gemeinde: Schipkau
Gemarkung: Schipkau
Flur: 2

	Schutzstreifen
	entw. Beseitigung
	entw. zu beschränkende Grundstücksfläche
	entw. nach GIBBaG zu beschränkende Grundstücksfläche
	bereits beschränkte Grundstücksfläche

	Kreisgrenze		Leitungssache
	Gemeindegrenze		Abspannmast (geplant)
	Gemarkungsgrenze		Tragmast (geplant)
	Flurgrenze		Tragmast (geplant) mit Leitungssache
	Laufende Nr. der betroffenen Flurstücke in der Gemarkung		abzubauender Mast
	Stopfkuchen		Schleifgerüst
	Stopfkuchen		Windenplatz

Ein Unternehmen der

Ausgabe: 16.03.2018
 Erstellt: 05.12.2014
 Inhalt: Aktueller Lageplan