


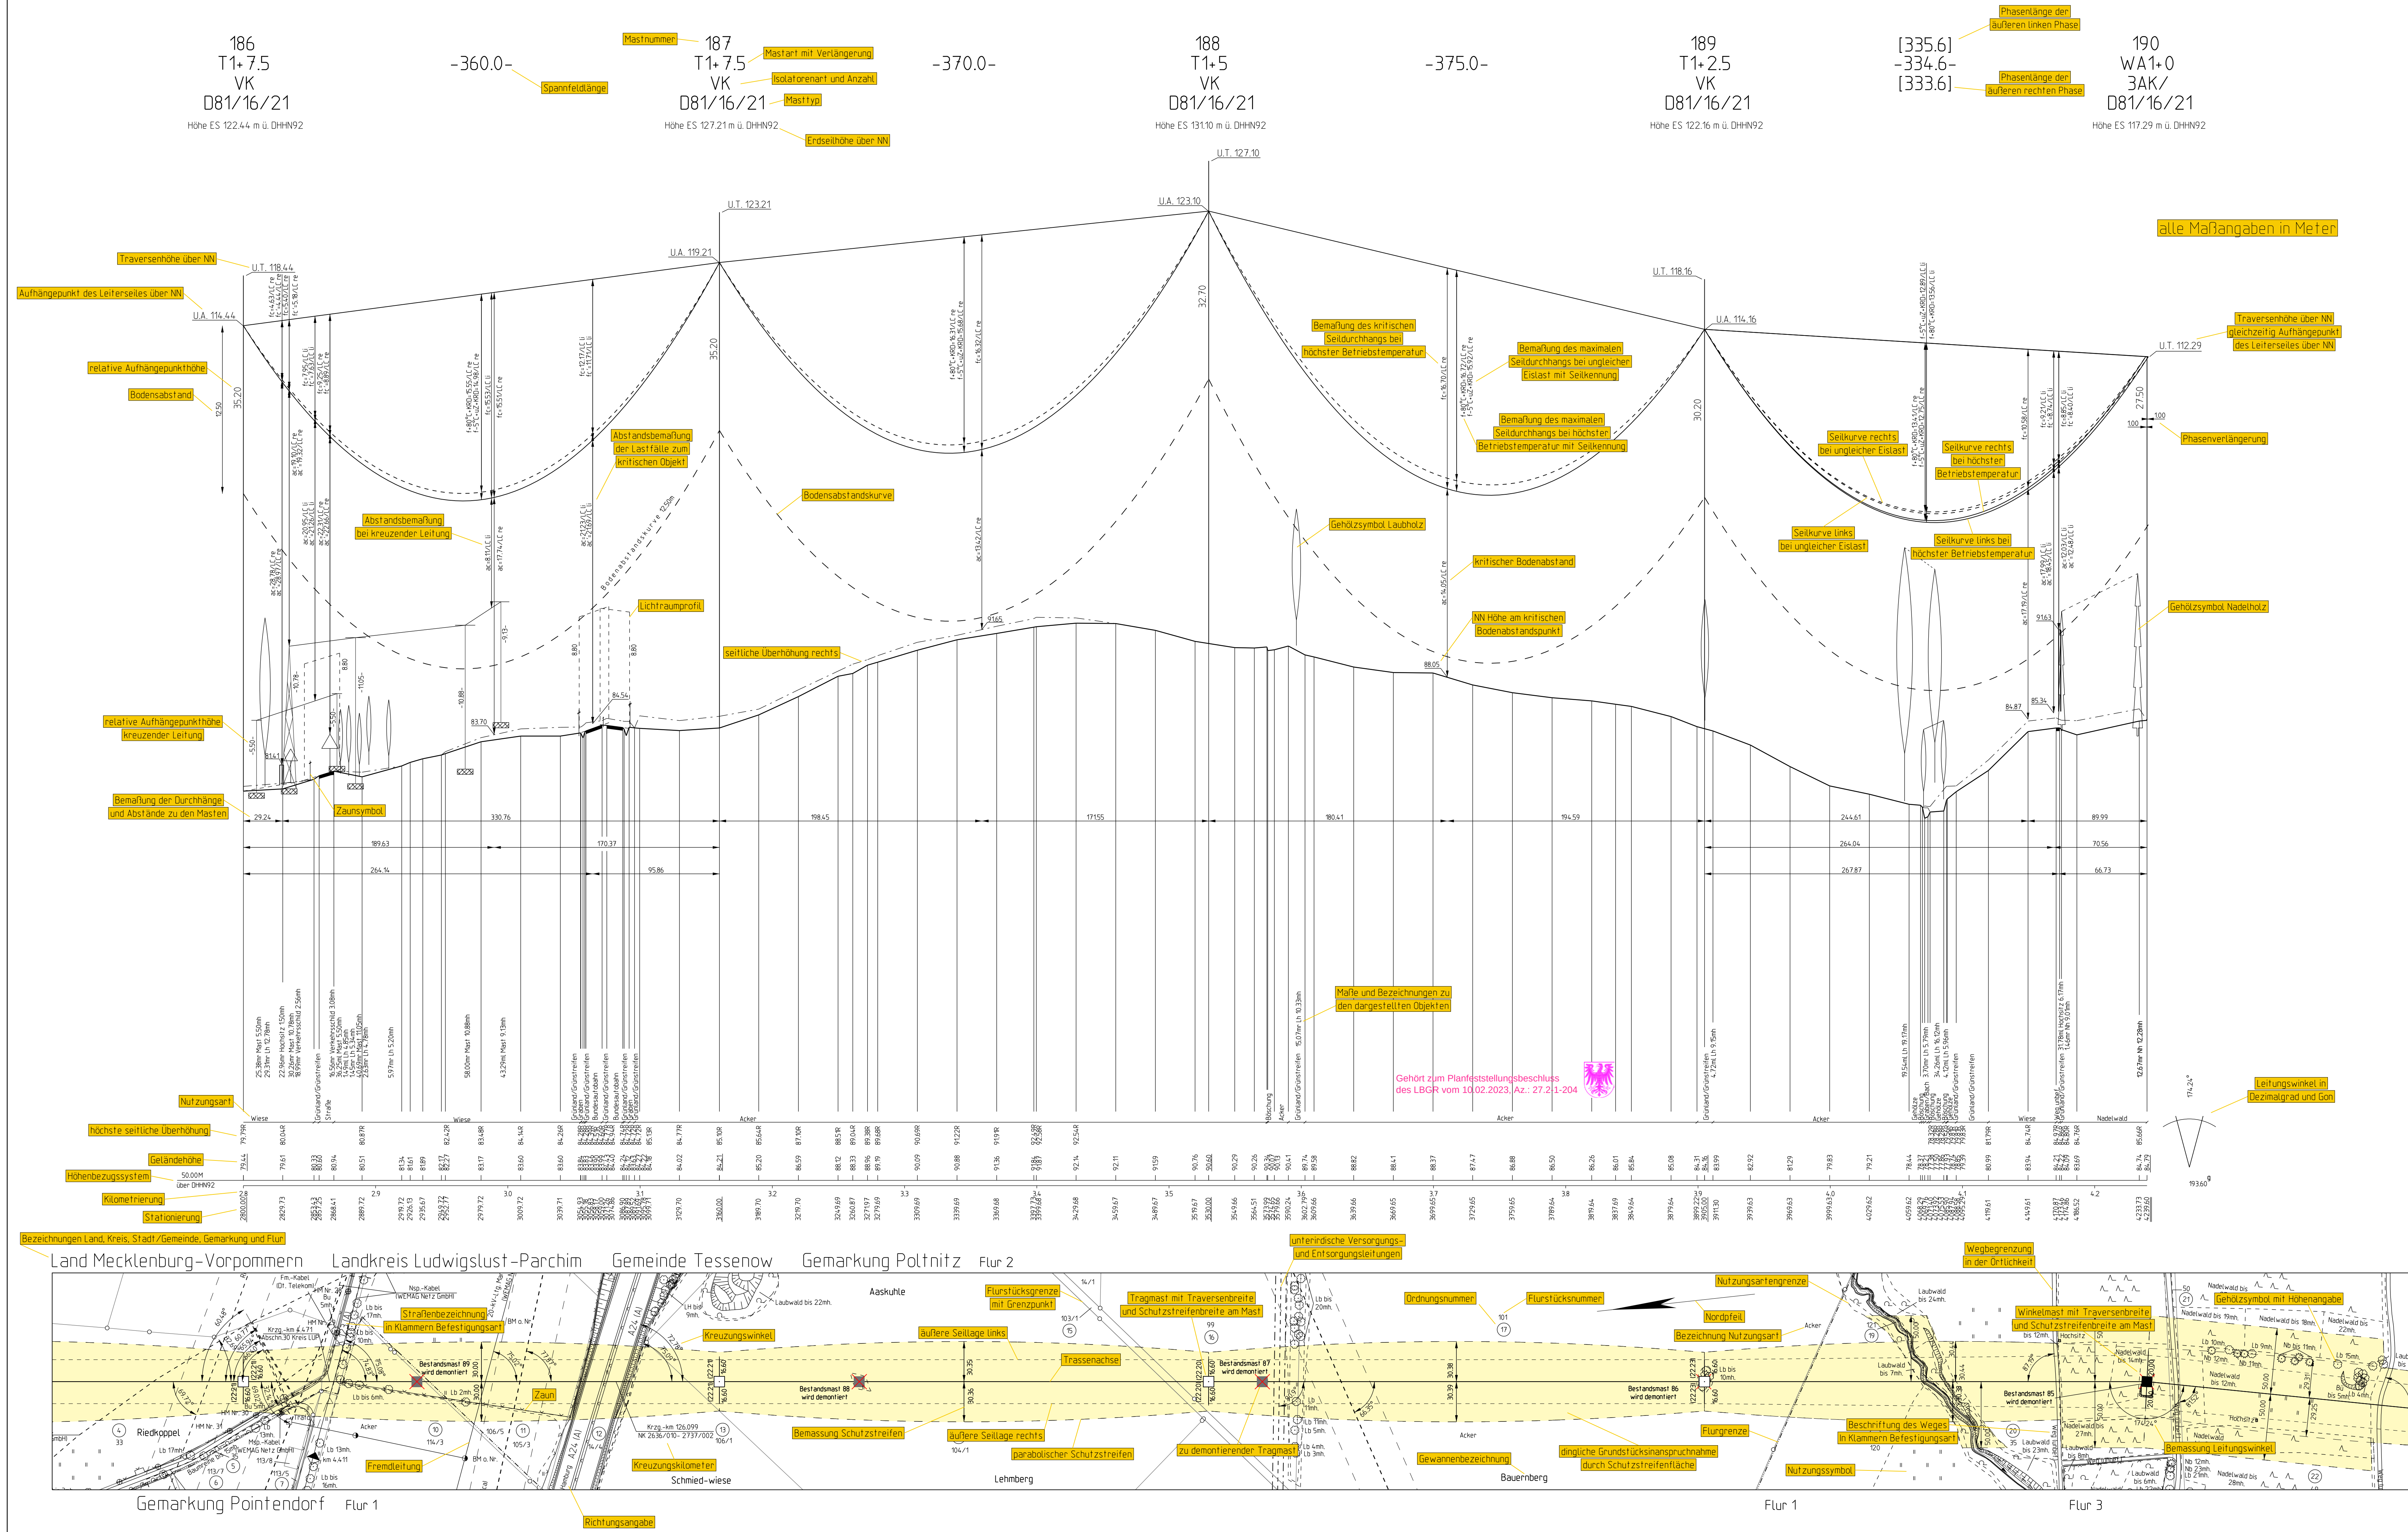

Planfeststellungsverfahren
Netzverstärkung Güstrow - Wolmirstedt
380-kV-Ersatzneubau Parchim Süd - Perleberg

Abschnitt: Mecklenburg - Vorpommern

Titel: Legendenplan Trassenplan

Unterlage: 04.Einleger

Blatt: 0

Maßstab: L: 1:2000 / H: 1:200

Separatoreinbau	▽: nicht vorhanden	Flugwarnkugeln	: nicht vorhanden
Errichtvorschrift	: EN 50341-3-4:2011	Masttyp	: D81/16/21
Windzone	: 2	Eislast	: n=1 (Z _E =5+0.1d)

Beseilung (σ in N/mm²):

Leitersseil	: 2x3x4x434-AL1/56-ST1A	σ _{10% ist} =	σ _{10% ist} = 46.00
		σ _{10% ist} =	σ _{10% ist} =
Erdseil	: 1x212-AL1/49-ST1A	σ _{10% ist} =	σ _{10% ist} = 51.00
		σ _{10% ist} =	σ _{10% ist} =
LWL-Seil	: 1x212-AL3/35-A20SA	σ _{10% ist} =	σ _{10% ist} = 51.00
		σ _{10% ist} =	σ _{10% ist} =

Seitliche Überhöhung : 17m rechts - - - 17m links - - -

Vorhabensträger: 50Hertz Transmission GmbH
Heidestraße 2
D-10557 Berlin

Bearbeitung:
Waller Weg 66, 38112 Braunschweig

Nr.	Änderung	Datum	Name

aufgestellt: 30.05.2018

M. Steffen

M. Wildgrube

Seite 189