

93n
D76/09/21
WA2+15
/3AK
Höhe ES 137.99 m ü. NHN

[4910]
-495.0-
[499.0]



94n
D76/09/21
T2+20
2TK
Höhe ES 144.39 m ü. NHN

-435.0-

95n
D76/09/21
T2+12.5
2TK
Höhe ES 146.26 m ü. NHN

-407.5-

96n
D76/09/21
T2+15
2TK
Höhe ES 145.15 m ü. NHN

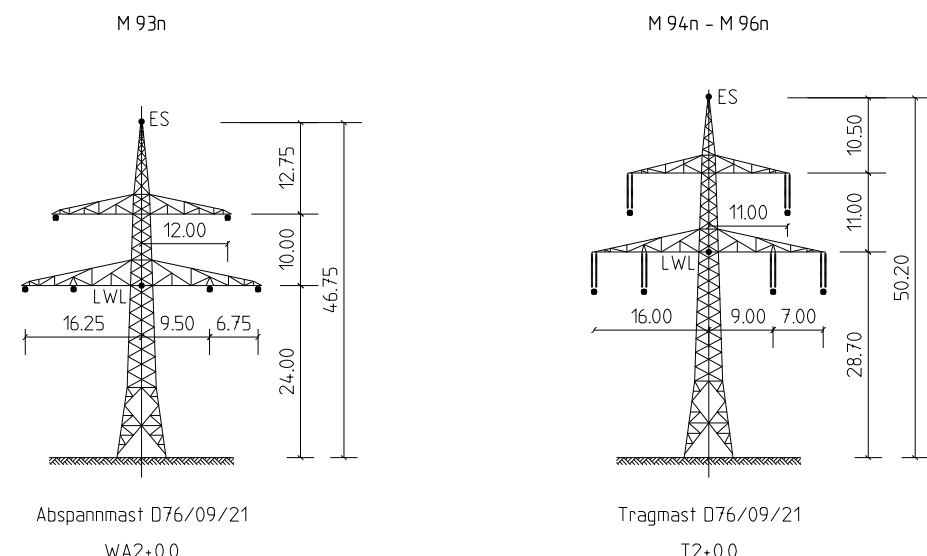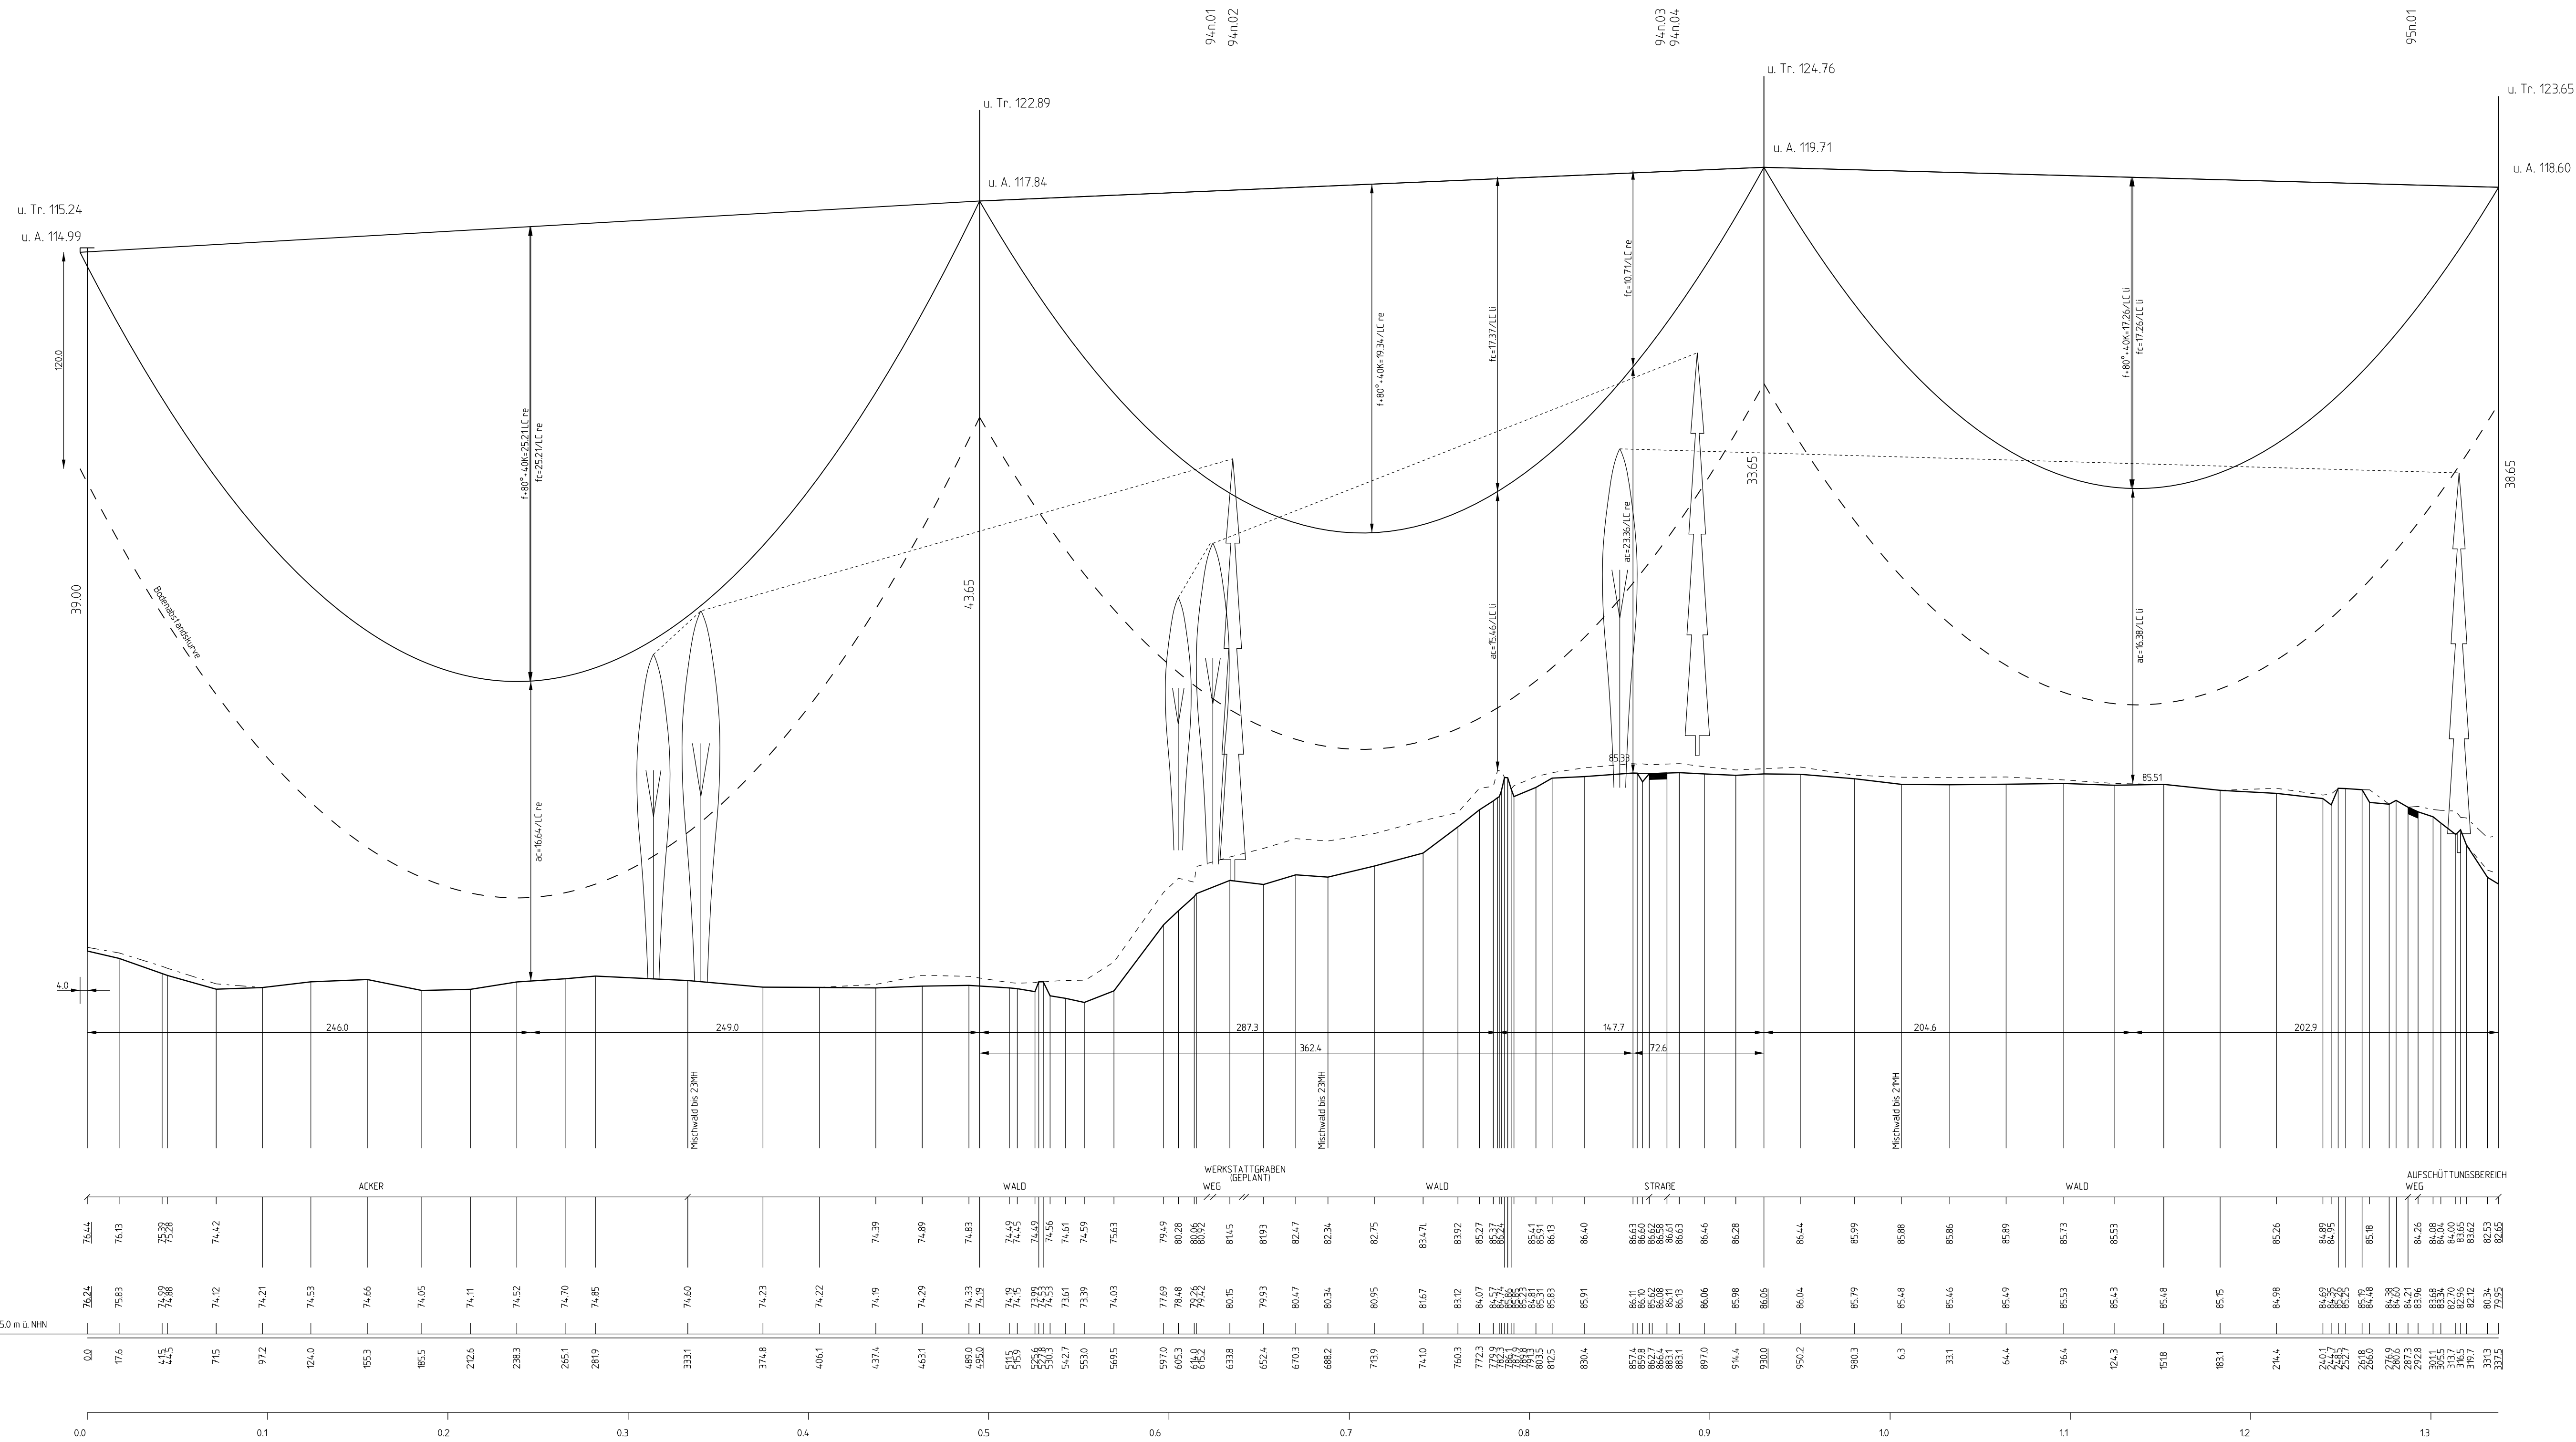

Planfeststellung



380-kV-Freileitung Preilack - Streumen (559/560)
Umverlegung im Bereich des ehemaligen Tagebaus Greifenhain

Titel: Trassenpläne (Höhenpläne)

Unterlage: 4 Blatt: 6/8 Maßstab: 1 : 2 000 / 1 : 200 Abbildung: UTM (ETRS 89)

Separatoreinbau ☐ : nicht vorhanden Flugwarnkugeln ☐ : nicht vorhanden
Errichtervorschrift : DIN EN 50341 (04.2016) Masttyp : D76/09/21
Windzone : 2 Eislast : n=1 (Z_E=4+0.2d)

Beseilung (σ in N/mm²):
Leitenseil : 2x3x3 382-AL 1/49-ST1A σ_{-10°} = σ_{-10°} = 52.00
Erdseil : 1x212-AL 1/49-ST1A σ_{-10°} = σ_{-10°} = 48.00
LWL-Seil : 1x208/42 AL3/A20SA σ_{-10°} = σ_{-10°} = dghl. LS

Seitliche Überhöhung : 20 m rechts - - - - - 20 m links - - - - -

Luftbild: © GeoBasis-DE / BKG (2019)
ALKIS: © GeoBasis-DE / BKG (2019)

Vorhabensträger: 50Hertz Transmission GmbH
Heidestraße 2
D-10557 Berlin
Bearbeitung: K2 Engineering GmbH
Am Egelingsberg 1
38542 Leiferde

Nr.	Änderung	Datum	Name

aufgestellt: Berlin, 31.03.2020 genehmigt:

A. Lippitz M. Heumüller

