

96n
D76/09/21
T2+15
2TK
Höhe ES 145,15 m ü. NHN

-419.0-





97n
D76/09/21
T2+12.5
2TK
Höhe ES 140,48 m ü. NHN

-372.5-

98n
D76/09/21
T1+7.5
2TK
Höhe ES 132,75 m ü. NHN

[290.4]
-283.7-
[277.1]

99n
D76/09/21
WA3+10
3AK/
Höhe ES 132,66 m ü. NHN

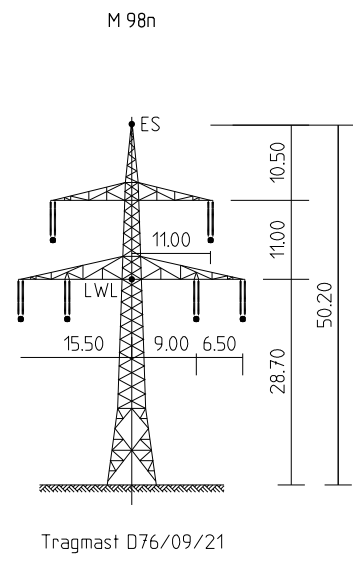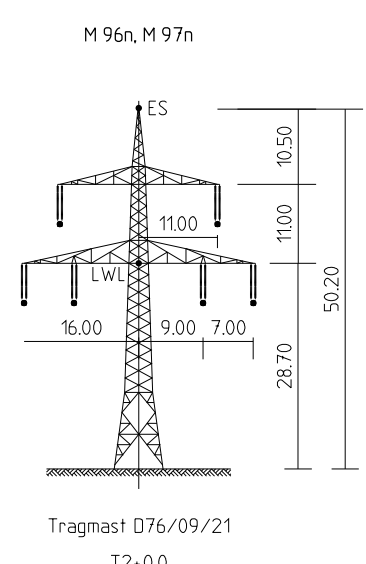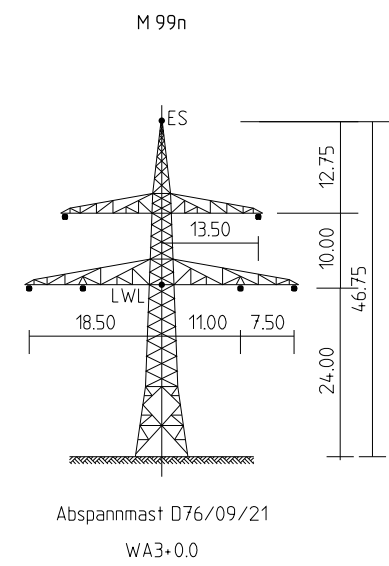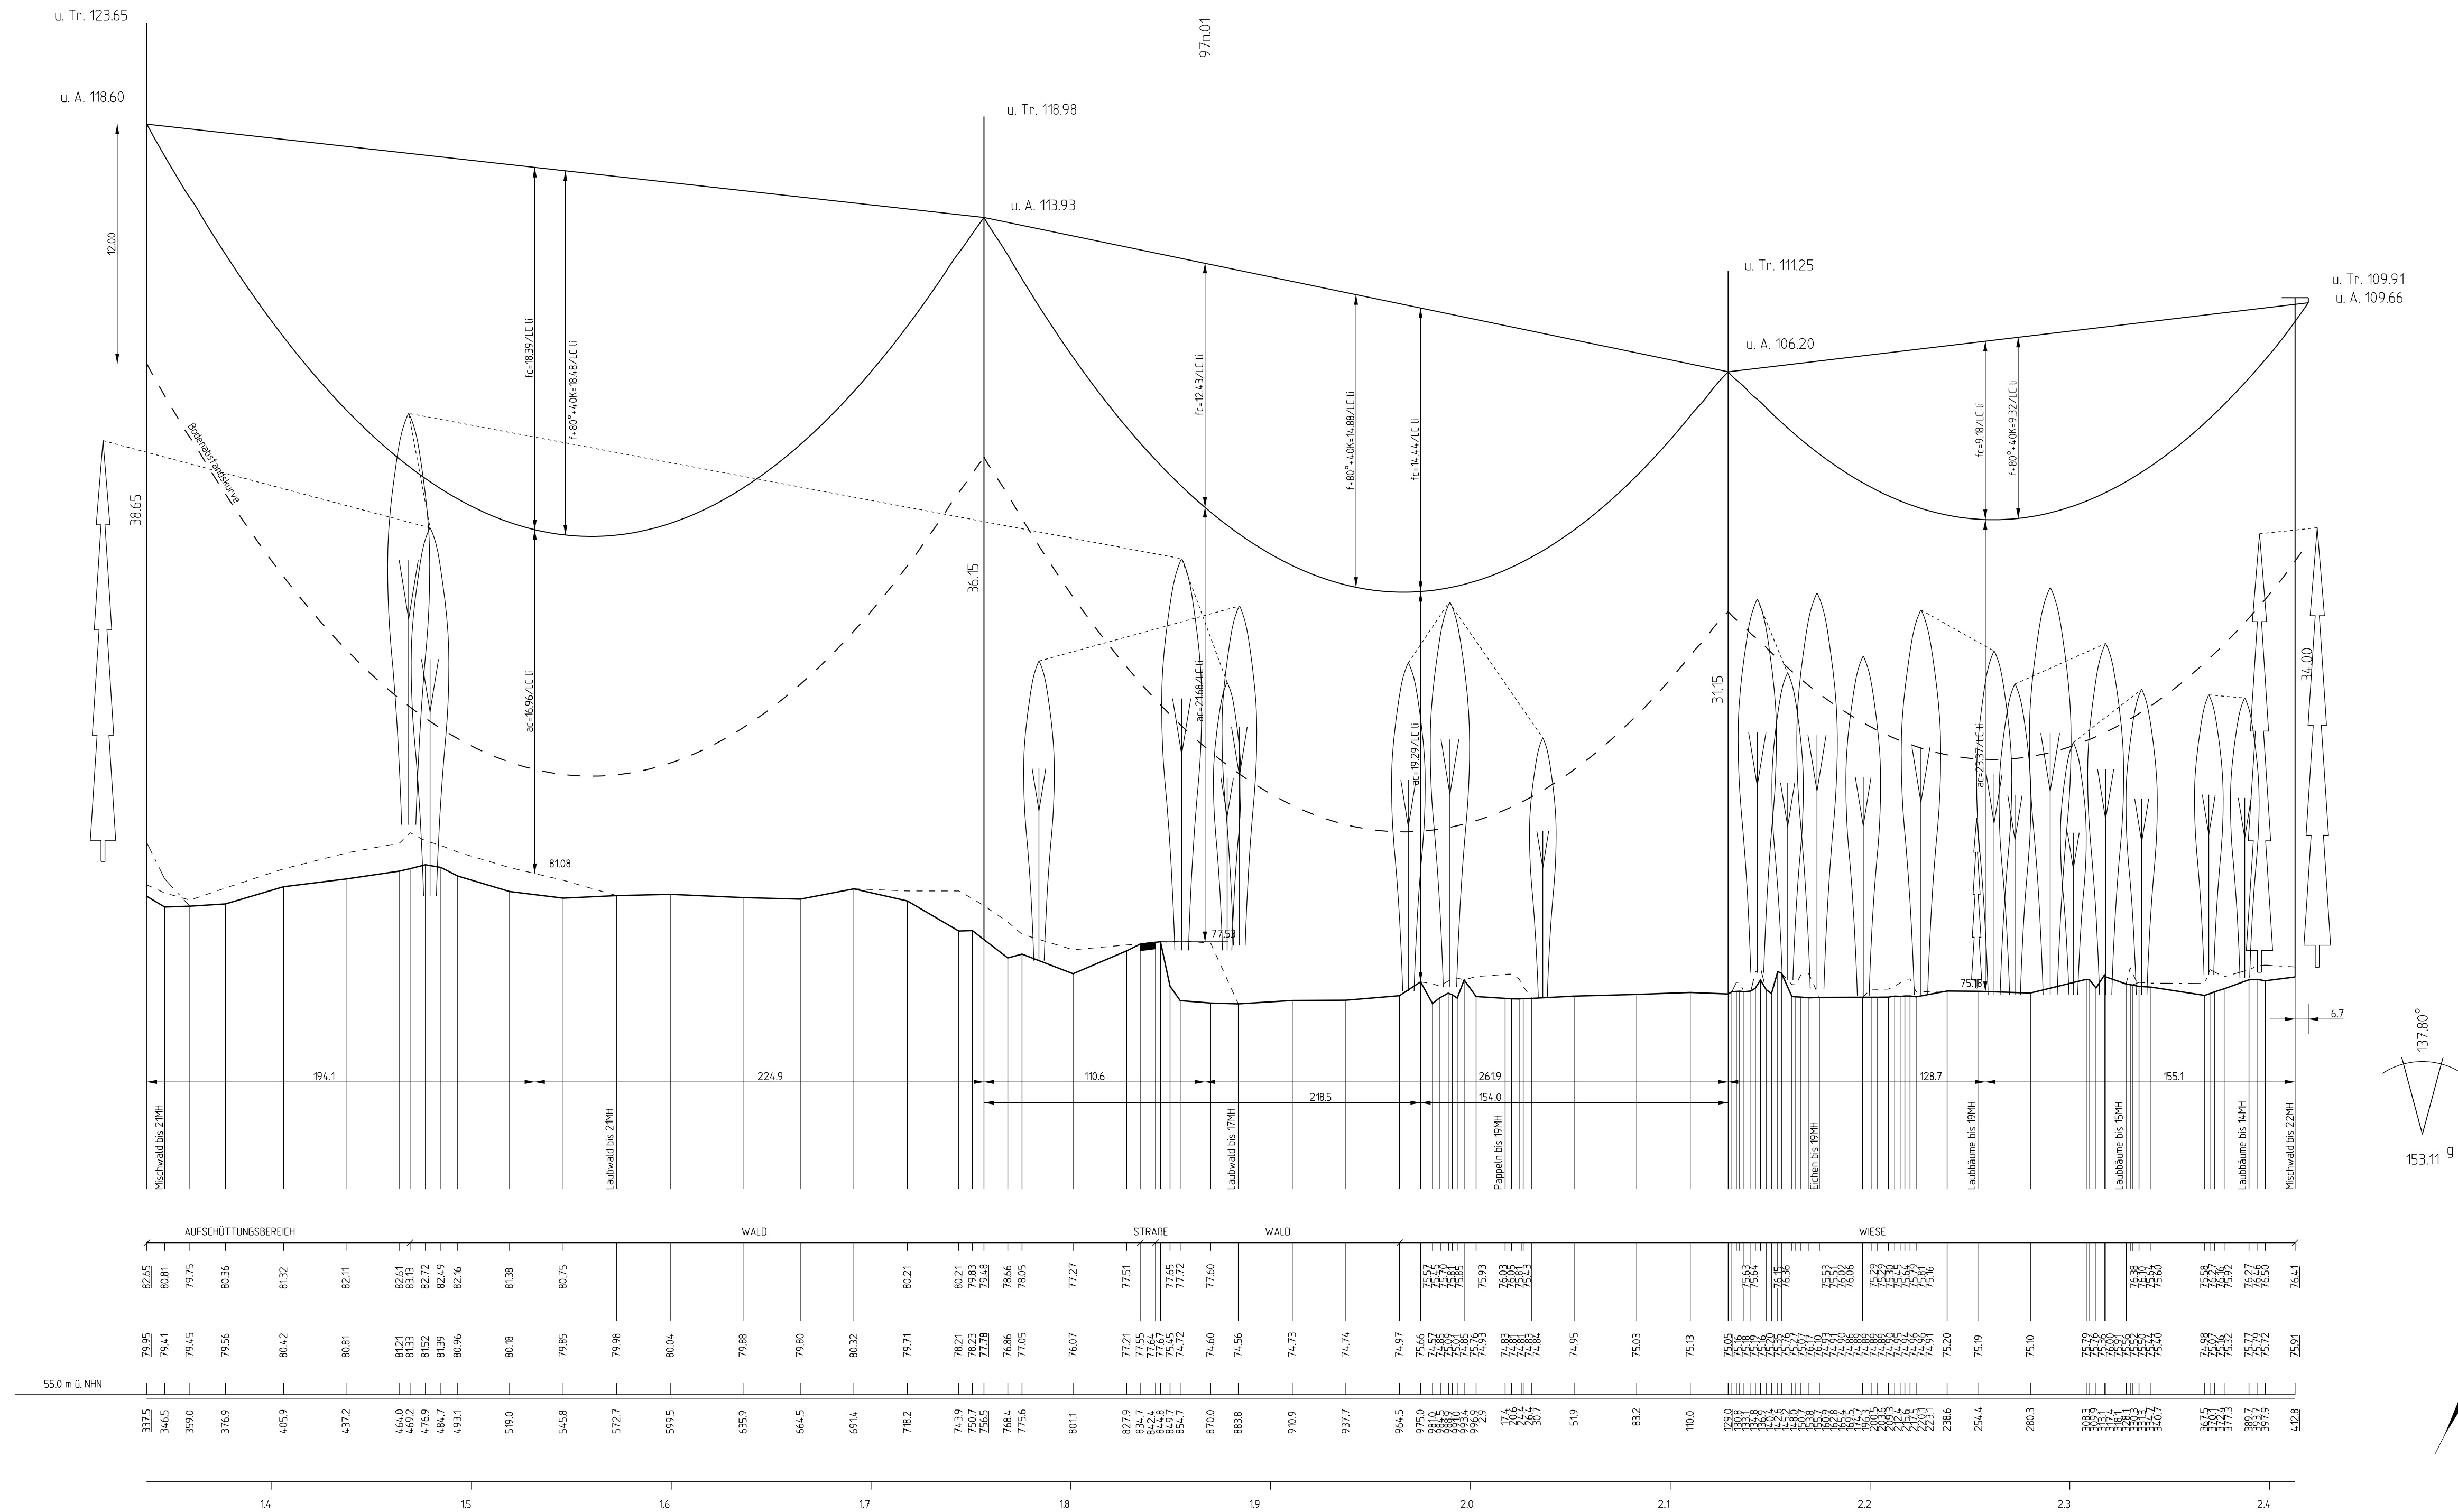

Planfeststellung

380-kV-Freileitung Preilack - Streumen (559/560) Umverlegung im Bereich des ehemaligen Tagebaus Greifenhain

Trassenpläne (Höhenpläne)


Unterlage: 4 Blatt: 7/8 Maßstab: 1 : 2 000 / 1 : 200 Abbildung: UTM (ETRS 89)

Separatoreinbau : nicht vorhanden Flugwarnkugeln : nicht vorhanden
Errichtervorschrift : DIN EN 50341 (04.2016) Masttyp : D76/09/21
Windzone : 2 Eislast : n=1 (Z_E=4+0.2d)

Beseilung (σ in N/mm²):
Leiterseil : 2x3x3 382-AL 1/49-ST1A σ_{10° ist} = - σ_{10° ist} = 52.00
Erdseil : 1x212-AL 1/49-ST1A σ_{10° ist} = - σ_{10° ist} = 48.00
LWL-Seil : 1x208/42 AL3/A20SA σ_{10° ist} = - σ_{10° ist} = dhgl. LS
Seitliche Überhöhung : 20 m rechts - - - 20 m links - - -

Luftbild: © GeoBasis-DE / BKG (2019)
ALKIS: © GeoBasis-DE / BKG (2019)
Vorhabensträger: 50Hertz Transmission GmbH
Heldestraße 2
D-10557 Berlin
Bearbeitung: K2 Engineering GmbH
Am Egelingsberg 1
38542 Leferde

aufgestellt: Berlin, 31.03.2020 genehmigt:
A. Lippitz M. Heumüller

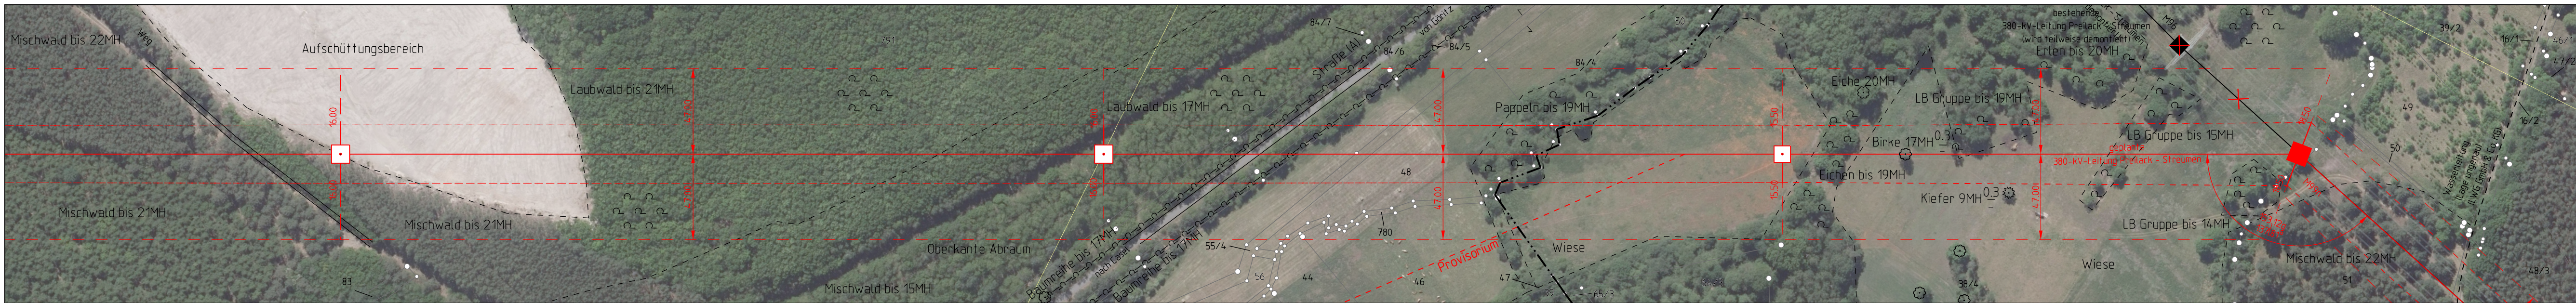

Kreis Spree-Neiße

Gemeinde Drebkau

Gemarkung Casel

Flur 1

Flur 3