

99n
076/09/21
WA3+10
/3AK
Höhe ES 132.50 m ü. HN

[303.6]
-296.9-
[290.3]





97
YB
T5+28
2 WTK
ES ü. HN 165.27m

342.9

98
YB
T1+6
2 TK
ES ü. HN 140.76m

439.9

99
YB
T1+2
2 TK
ES ü. HN 137.72m

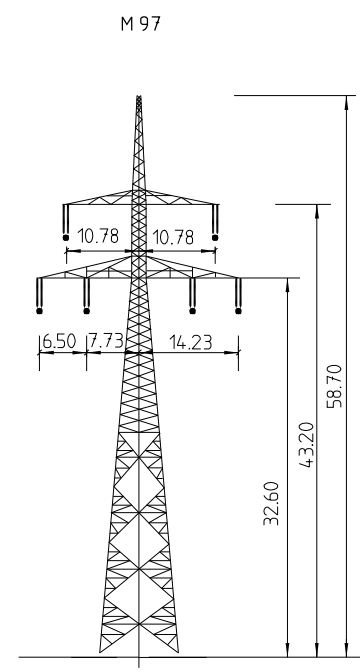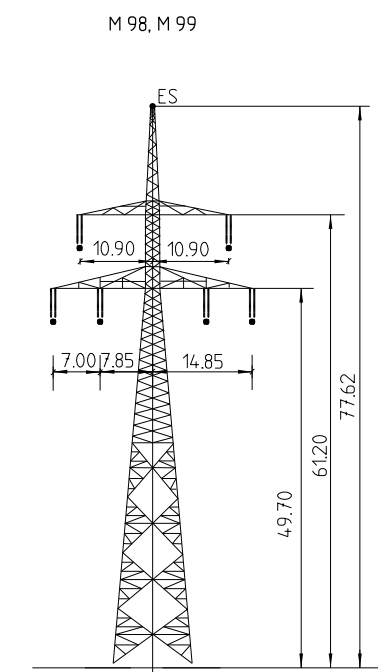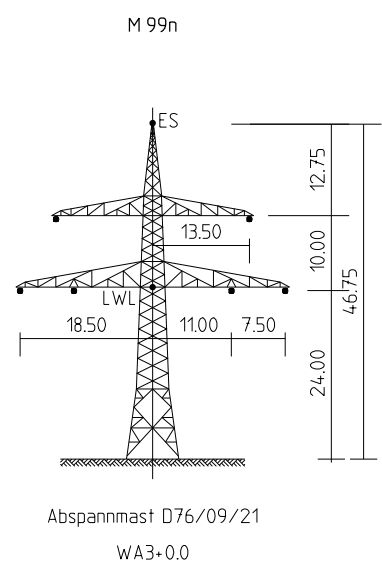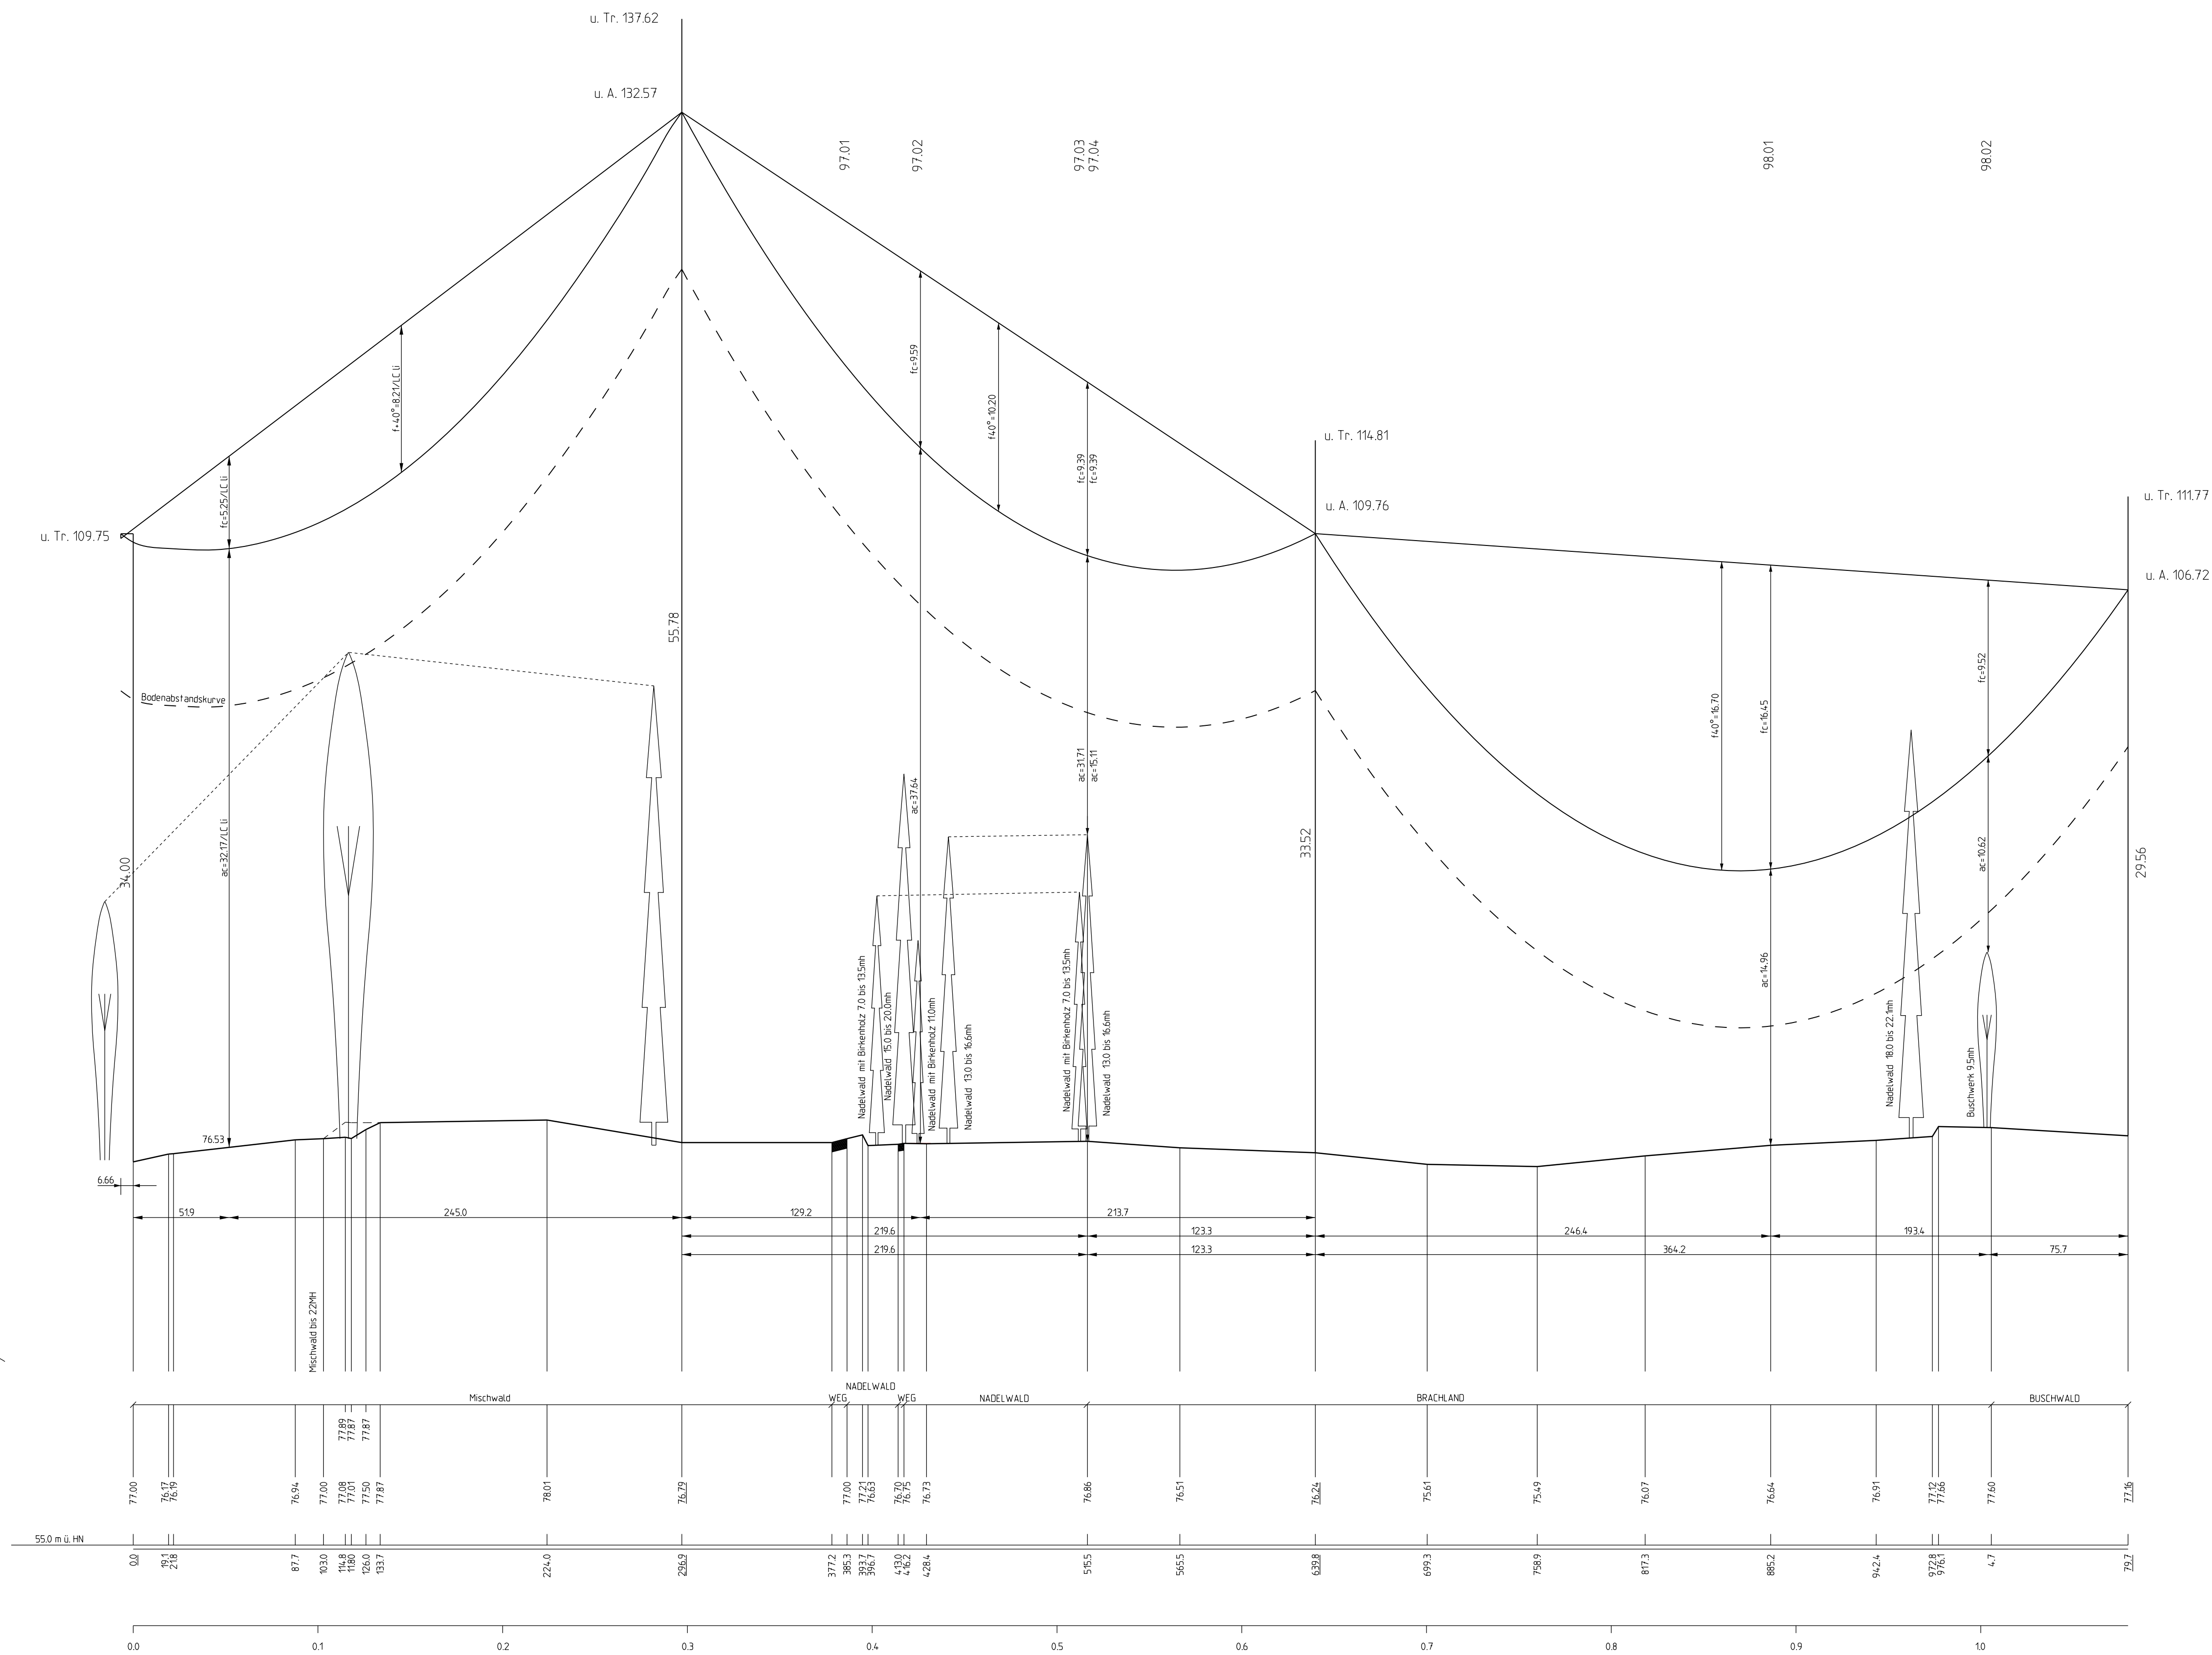

Planfeststellung
380-kV-Freileitung Preilack - Streumen (559/560)
Umverlegung im Bereich des ehemaligen Tagebaus Greifenhain

Titel: Trassenpläne (Höhenpläne)			
Unterlage: 4	Blatt: 8/8	Maßstab: 1 : 2 000 / 1 : 200	Abbildung: UTM (ETRS 89)

Separatoreinbau	∇ : nicht vorhanden	Flugwarnkegeln	: nicht vorhanden
Errichtervorschrift	: TGL 200 - 0614	Masttyp	: Baureihe YB
Windzone	: 2	Eislast	: n=1 (Z _E =4+0.2d)
Besetzung (σ in N/mm ²):			
Leiterseil	: 2x3x3 380/50 Al/St	σ _{-5,2 st}	= 84.70 σ _{N st} = 85.00
		σ _{-5,2 st}	= - σ _{N st} = -
Erdseil	: 2x 210/50 Al/St	σ _{-5,2 st}	= 98.36 σ _{N st} = 97.50
		σ _{-5,2 st}	= - σ _{N st} = -
LWL-Seil	: -	σ _{-5,2 st}	= - σ _{N st} = -
		σ _{-5,2 st}	= - σ _{N st} = -
Seitliche Überhöhung	: 16 m rechts		16 m links

Luftbild: © GeoBasis-DE / BKG (2019)
ALKIS: © GeoBasis-DE / BKG (2019)

Vorhabensträger: 50Hertz Transmission GmbH Heidestraße 2 D-10557 Berlin	Bearbeitung: K2 Engineering GmbH Am Egelsberg 1 38542 Leiferde
---	--

Nr.	Änderung	Datum	Name

aufgestellt: Berlin, 31.03.2020 genehmigt:

A. Lippitz M. Heumüller