


Regelkreuzung Straßen / Wege


- Bei geschlossener Bauweise:
- Rohrvortrieb oder Rohrauswechselverfahren mit Produktenrohr
 - Press- und Zielgruben außerhalb der ideellen Böschungslinie
 - *) Bundesstraßen H 2,00 m nach DVGW-Arbeitsblatt GW 304

- Bei offener Bauweise:
- Schlitzung der Straße / des Weges
 - Wiederherstellung der Oberfläche in Abstimmung mit den Baulastträgern
 - Mitverlegung von Trassenwarnband 30 cm über Rohrscheitel.


Geländegleich

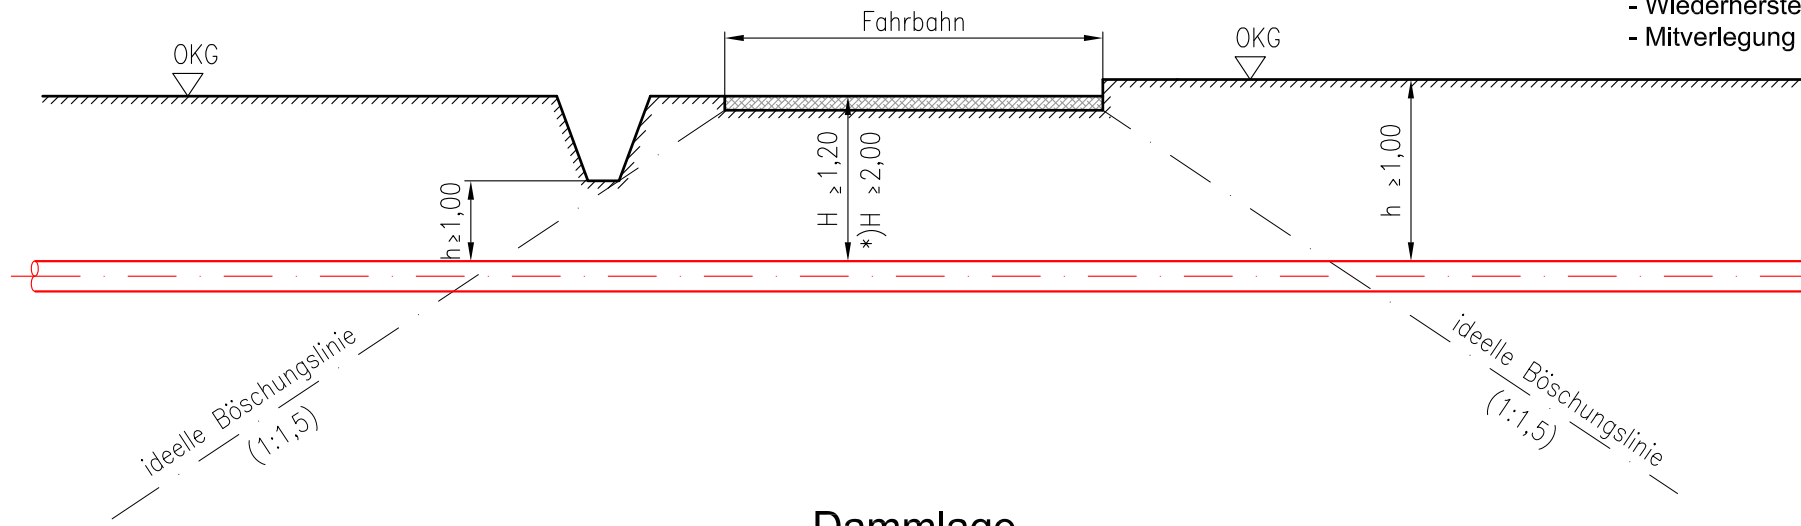

Dammlage

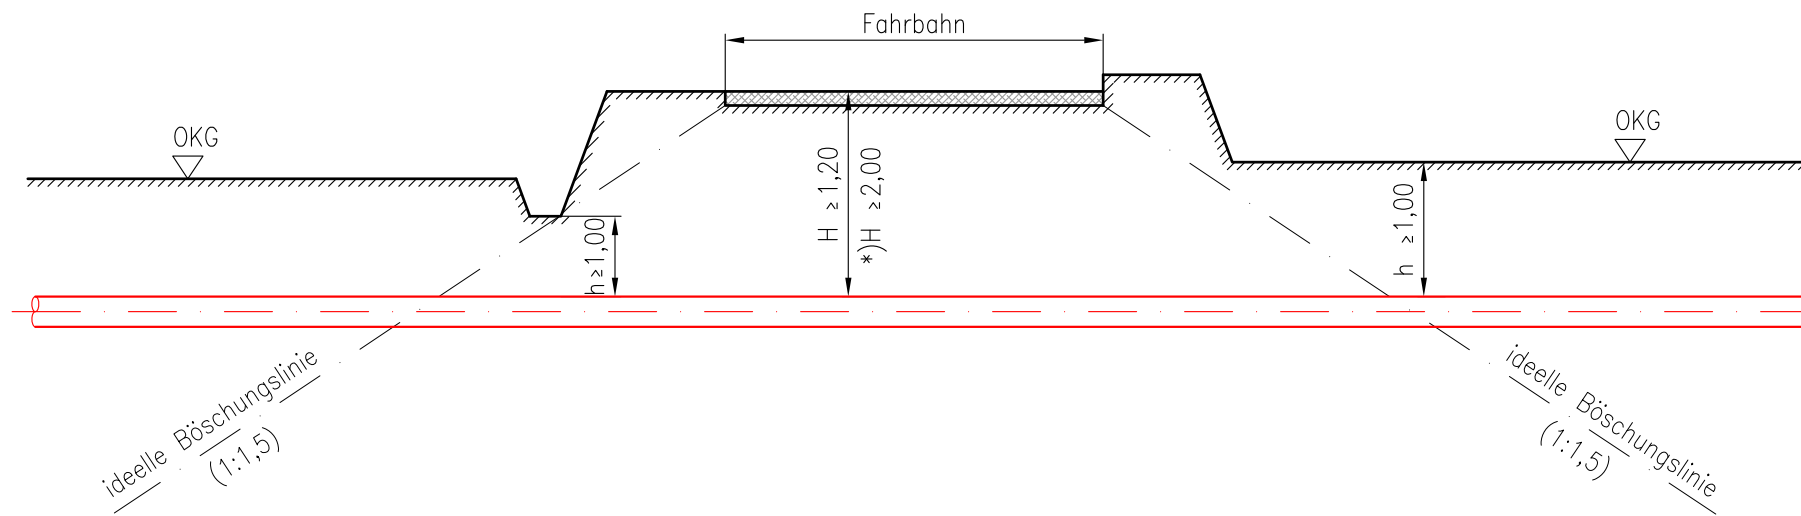

Einschnittslage

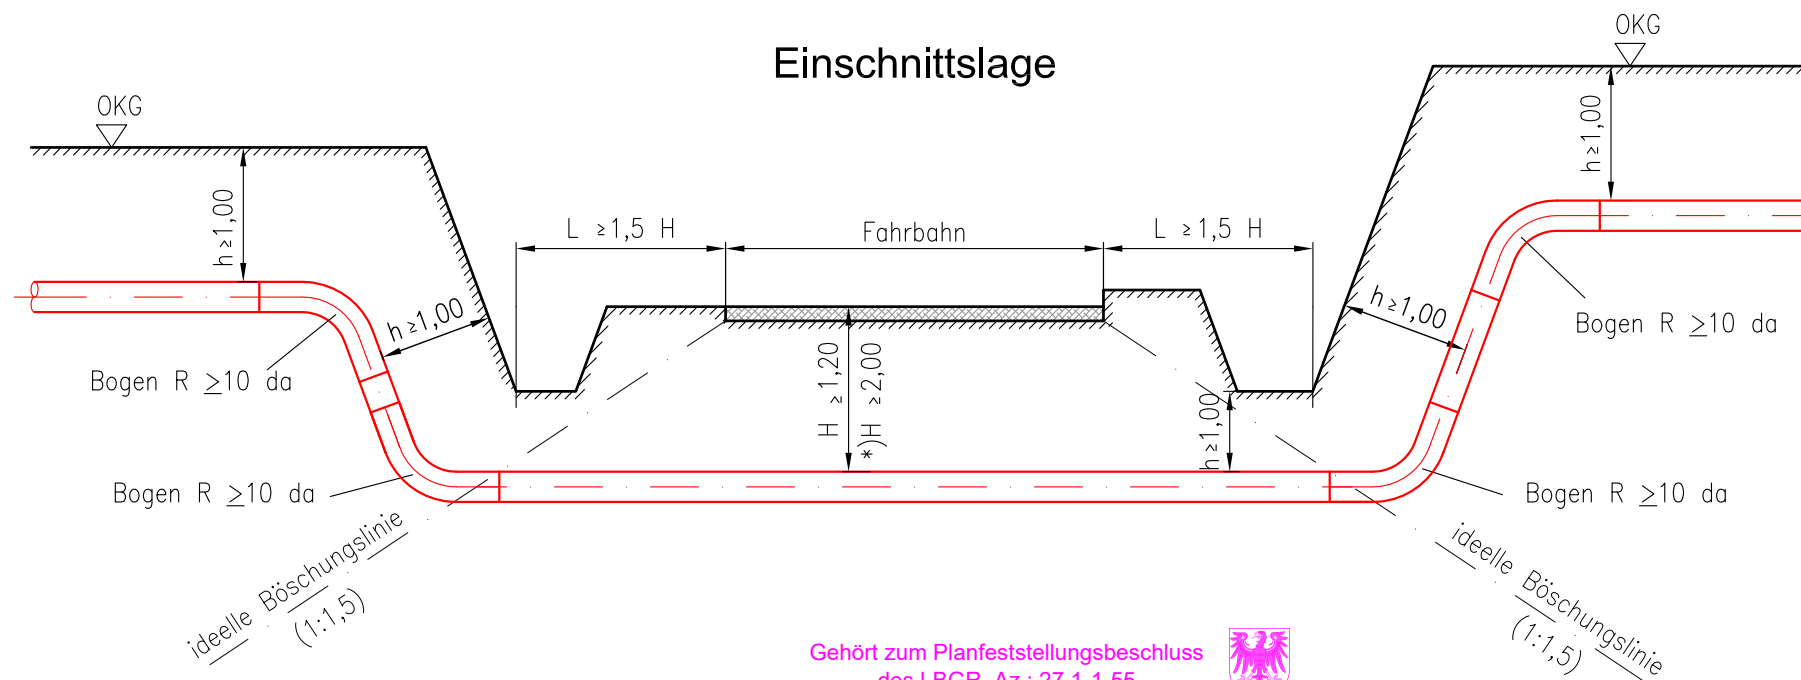

Gehört zum Planfeststellungsbeschluss
des LBGR, Az.: 27.1-1-55



Antragsunterlagen zur Planfeststellung
Unterlage 3.2

Fachbereich		777879	
Neuerlegung der Ferngasleitung FGL 012 DN 500, DN 400 einschl. Nebenanlagen		Zeichnungsbenennung	
Regelkreuzung Straßen/Wege		Anl.-Nr.	
Anlagenname		FGL012		206		ZAL		012		00		Anl.-Nr.		Anl.-Teil	
Anl.-Art		ZAL		206		ZAL		012		00		Anl.-Nr.		Anl.-Teil	
Ersatz für:		Dateiname: 06_FGL012_PFY_U3.2_ZAL_012_00_RK-Str		Ersatz für:		Ersatz für:		Ersatz für:		Ersatz für:		Ersatz für:	



PLE-Komm.-Nr.: 2.1.17.009
Ontras-Nr.: ON.16026



Urheber-Schutzvermerk nach DIN 34

6216316465