


## Regelkreuzung offenes Gewässer

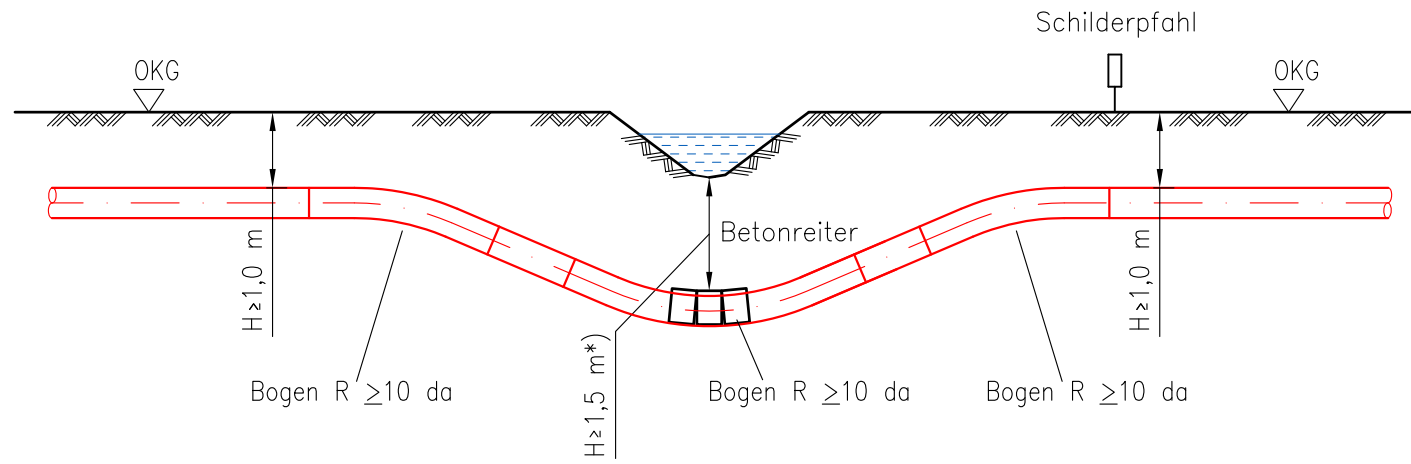


\*) Mindestdeckung über Betonreiter und Rohr = 1,50 m im gesamten Gewässerbereich und 5,0 m beidseitig der Böschungsoberkanten

### Anmerkung:

- Verlegung erfolgt in offener Bauweise.
- Festlegung der genauen Verlegetiefe unter Berücksichtigung der örtlichen Bedingungen und der Tiefe der Gewässersohle sowie gemäß Genehmigungsbescheid.
- Die Anzahl der Betonreiter richtet sich nach der Breite des Gewässers und den Ergebnissen des Baugrundgutachtens.
- Kabelanlage wird im Schutzrohr d 160 aus PE in Rohrscheitelhöhe mitgeführt.
- Mitverlegung von Trassenwarnband 30 cm über Rohrscheitel.

## Regelkreuzung verrohrtes Gewässer

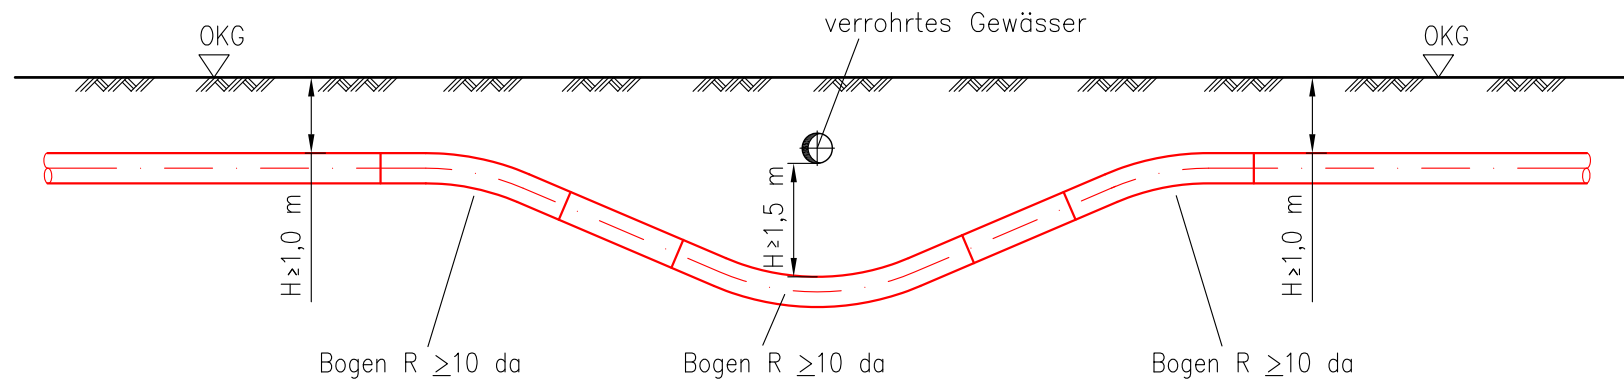

### Anmerkung:

- Verlegung erfolgt in offener Bauweise.
- Festlegung der genauen Verlegetiefe unter Berücksichtigung der örtlichen Bedingungen und der Tiefe des verrohrten Gewässers.
- Kabelanlage wird im Schutzrohr d 160 aus PE in Rohrscheitelhöhe mitgeführt.
- Mitverlegung von Trassenwarnband 30 cm über Rohrscheitel.

## Antragsunterlagen zur Planfeststellung Unterlage 3.2

Fachbereich		Neuverlegung der Ferngasleitung FGL 012 DN 500, DN 400 einschl. Nebenanlagen		Zeichnungsbenennung		Regelkreuzung Gewässer		Anl.-Nr.		Anl.-Nr.		Anl.-Teil	
A-L		FGL012		206		ZAL		013		00			
