


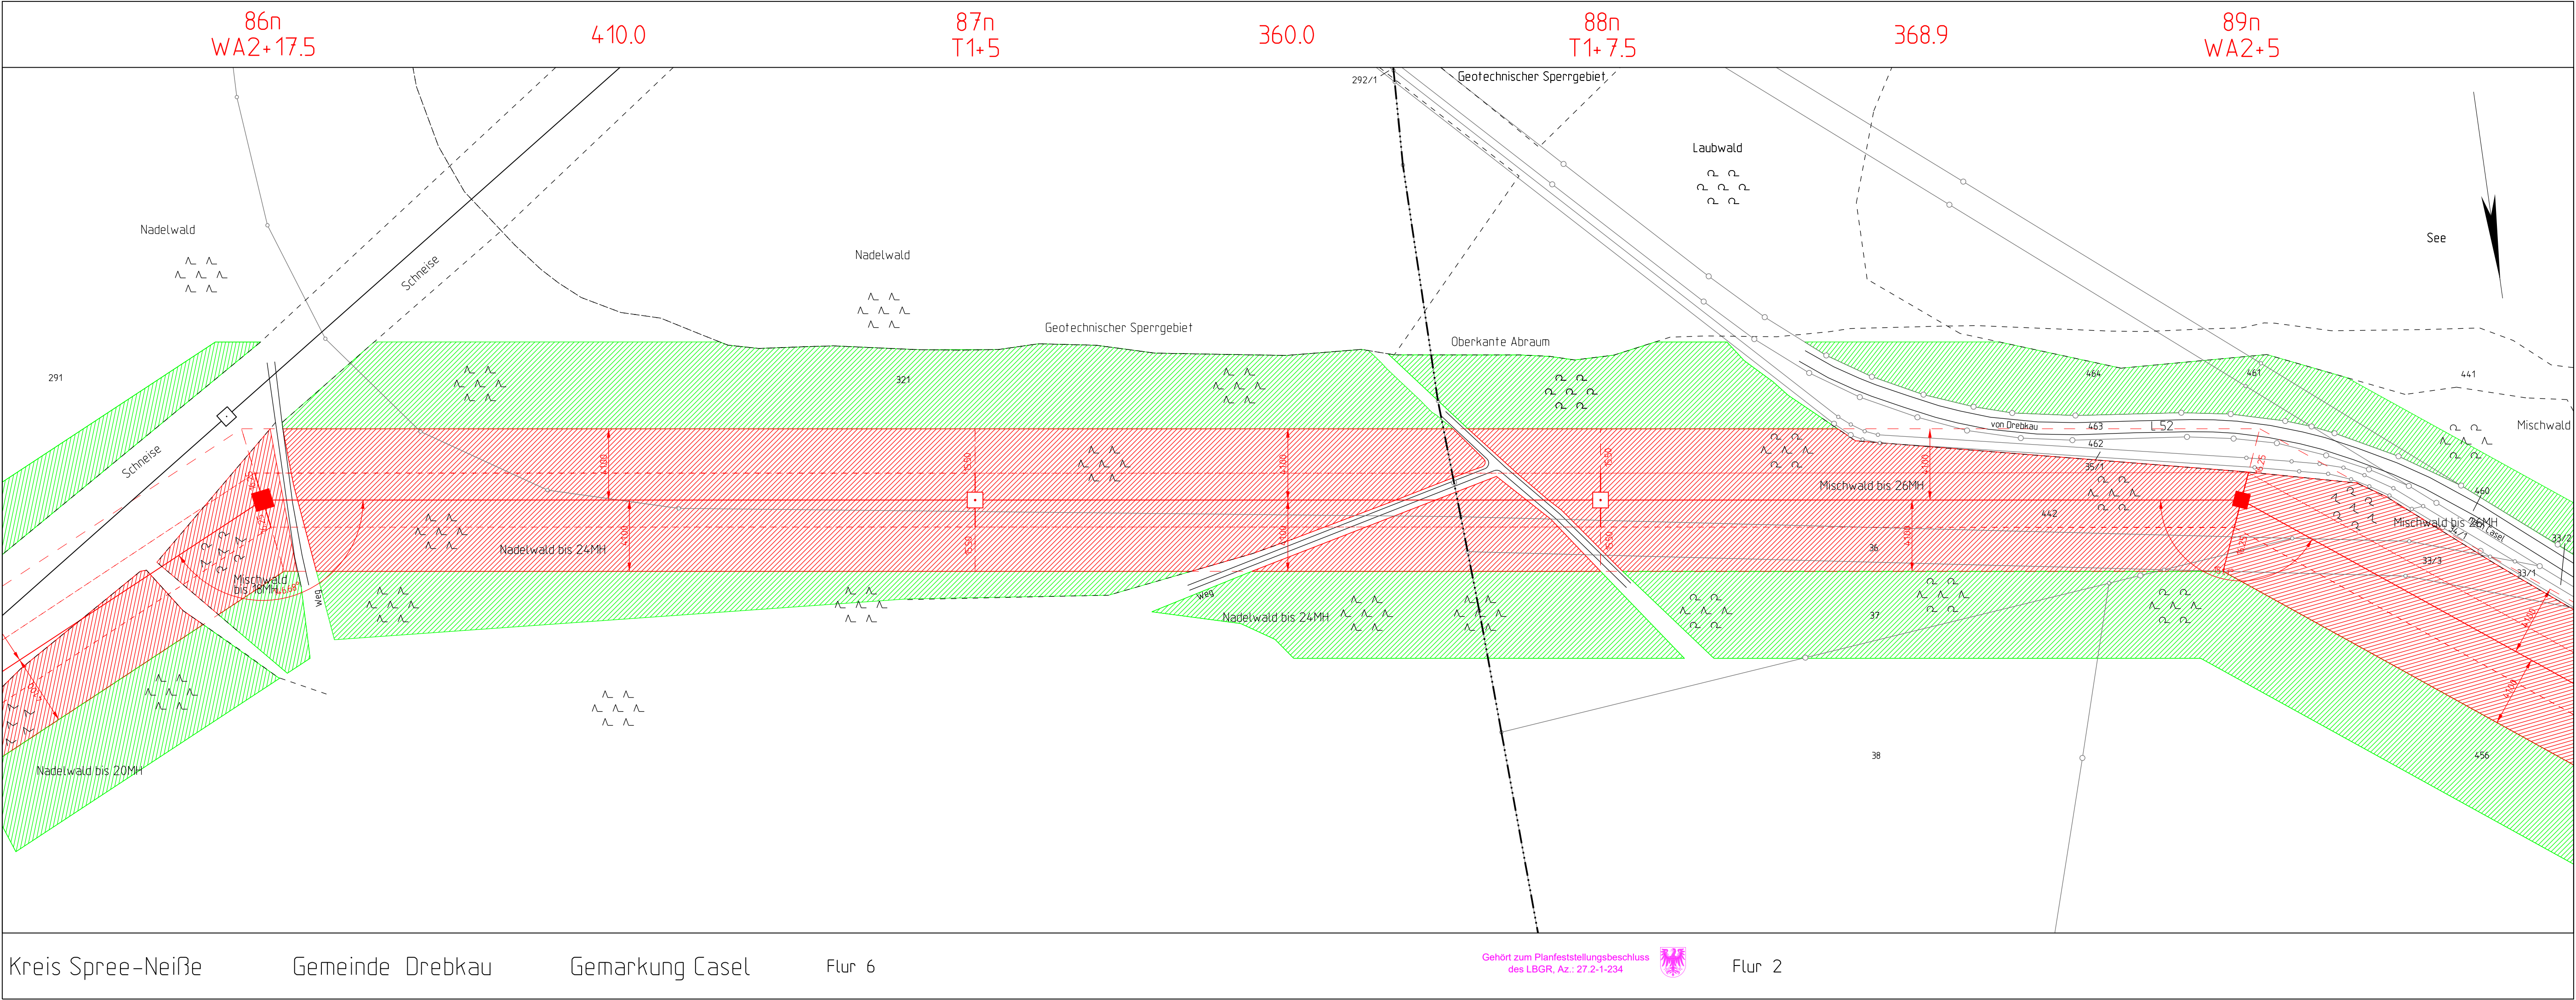

Planfeststellung



380-kV-Freileitung Preilack - Streumen (559/560)
Umverlegung im Bereich des ehemaligen Tagebaus Greifenhain

Titel: Wald- und Hagplan

Unterlage: 7 Blatt: 3/8 Maßstab: 1 : 2 000 Abbildung: UTM (ETRS 89)

Legende:

Grenzen :

Land

Reg.Bez.

Kreis

Stadt/Gem.

Gemarkung

Flur

Flurstück

Nutzungsartengrenze

Abspannmast

Tragmast

Mast Demontage

Leitung Demontage

Einleit. bei Ausführung erforderlich

kein Einleit. erforderlich

0 50 100 150 200

ruhesendes äußeres Seil

Schutzstreifen

Maststandort

Länge von Mast bis Mast

Mastnummer

Maststart

Leitungsgasse

Flurstücksnr.

ALKIS: © GeoBasis-DE /BKG (2019)

Vorhabensträger:	50Hertz Transmission GmbH Heidestraße 2 D-10557 Berlin	Bearbeitung:	K2 Engineering GmbH Am Egelingsberg 1 38542 Leiferde
------------------	--	--------------	--

Nr.	Änderung	Datum	Name

aufgestellt:	Berlin, 20.08.2020	genehmigt:	
E. Korn	M. Heumüller		

Kreis Spree-Neiße

Gemeinde Drebkau

Gemarkung Casel

Flur 2

Gehört zum Planfeststellungsbeschluss des LBGR, Az.: 27.2-1-234

Flur 2

162