


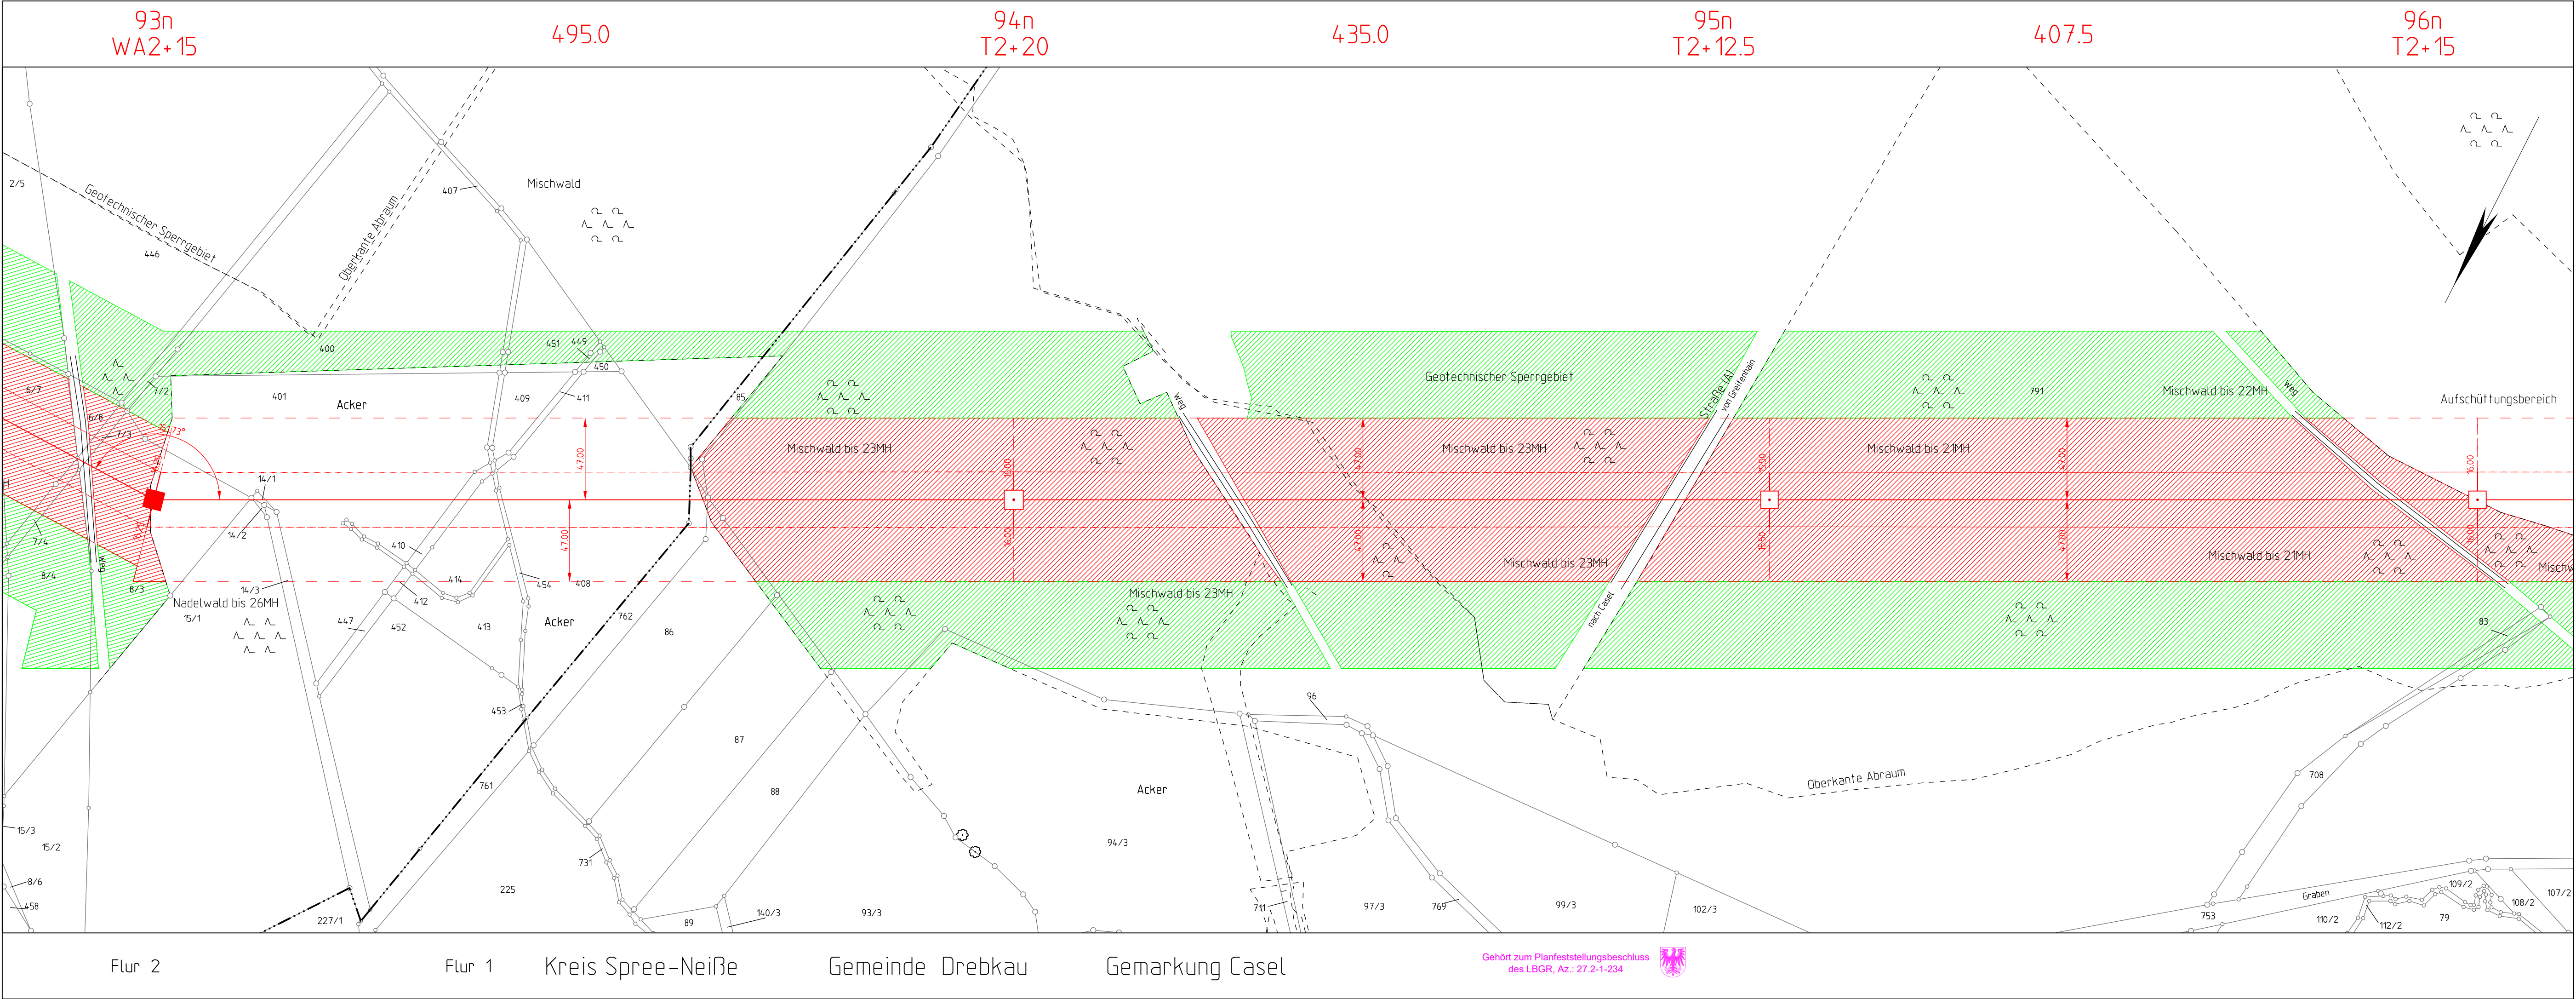

Planfeststellung



380-kV-Freileitung Preilack - Streumen (559/560)
Umverlegung im Bereich des ehemaligen Tagebaus Greifenhain

Titel: Wald- und Hagplan


Unterlage: 7 Blatt: 6/8 Maßstab: 1 : 2 000 Abbildung: UTM (ETRS 89)

Legende:

Grenzen :

- Land
- Reg.Bez.
- Kreis
- Stadt/Gem.
- Gemarkung
- Flur
- Flurstück
- Nutzungsartengrenze

- Abspannmast
- Tragmast
- Mast Demontage
- Leitung Demontage
- Einleit bei Ausführung erforderlich
- kein Einleit erforderlich

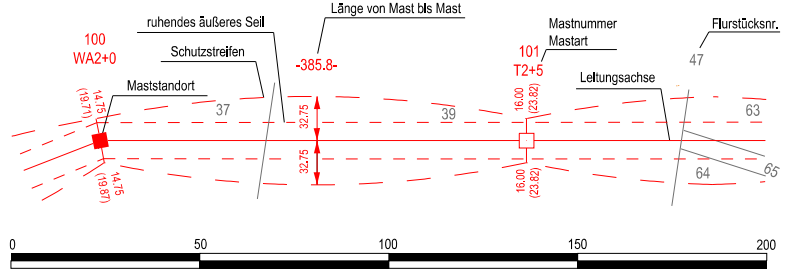

ALKIS: © GeoBasis-DE /BKG (2019)

Vorhabensträger: 50Hertz Transmission GmbH
Heidestraße 2
D-10557 Berlin

Bearbeitung: K2 Engineering GmbH
Am Egelingsberg 1
38542 Leiferde

Nr.	Änderung	Datum	Name

aufgestellt: Berlin, 20.08.2020 genehmigt:

E. Korn M. Heumüller

