


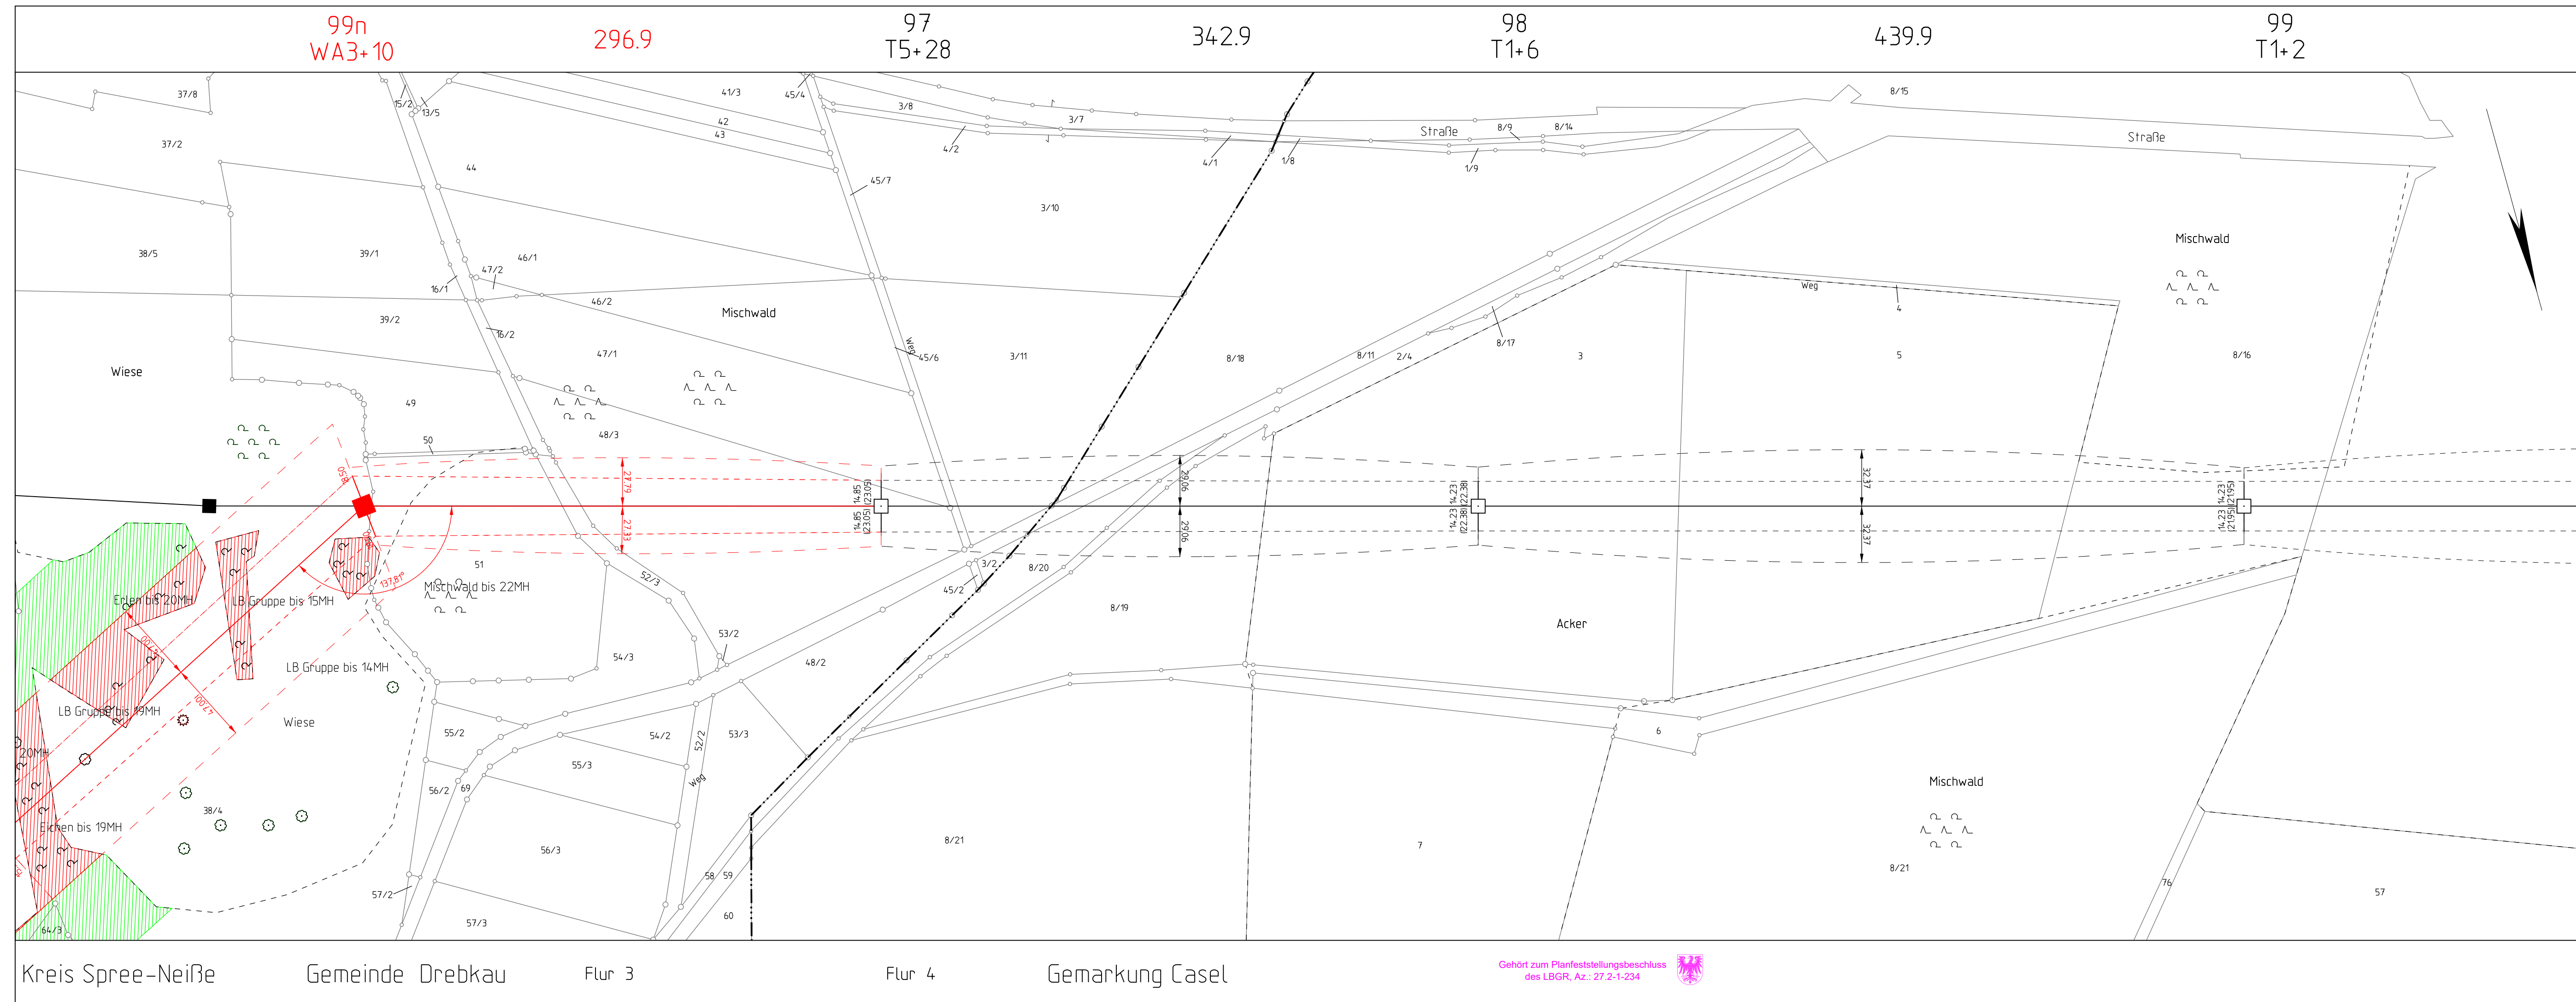

## Planfeststellung



380-kV-Freileitung Preilack - Streumen (559/560)  
Umverlegung im Bereich des ehemaligen Tagebaus Greifenhain

**Titel:**

## Wald- und Hagplan

Unterlage: 7

Blatt: 8/8

Maßstab: 1 : 2 000

Abbildung: UTM (ETRS 89)


Legende:

Grenzen :

|                     |       |
|---------------------|-------|
| Land                | ===== |
| Reg.Bez.            | ===== |
| Kreis               | ----- |
| Stadt/Gem.          | ----- |
| Gemarkung           | ----- |
| Flur                | ----- |
| Flurstück           | ----- |
| Nutzungsartengrenze | ----- |

 Abspannmast  
 Tragmast  
 Mast Demontage  
 Leitung Demontage

 Einbleib bei Austüchtung erforderlich  
 kein Einbleib erforderlich

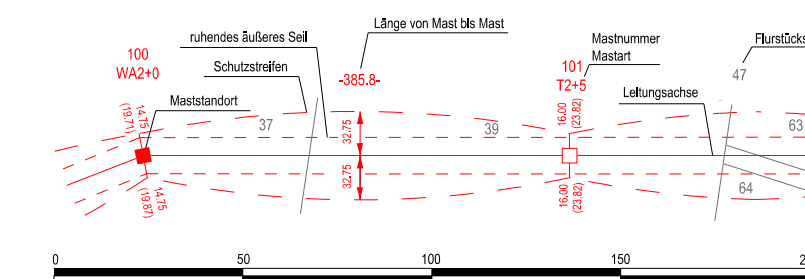

ALKIS: © GeoBasis-DE /BKG (2019)

|                  |                                                              |
|------------------|--------------------------------------------------------------|
| Vorhabensträger: | 50Hertz Transmission GmbH<br>Heidestraße 2<br>D-10557 Berlin |
|------------------|--------------------------------------------------------------|

|              |                                                            |
|--------------|------------------------------------------------------------|
| Bearbeitung: | K2 Engineering GmbH<br>Am Egelingsberg 1<br>38542 Leiferde |
|--------------|------------------------------------------------------------|

| Nr. | Änderung | Datum | Name |
|-----|----------|-------|------|
|     |          |       |      |
|     |          |       |      |
|     |          |       |      |

aufgestellt: Berlin, 20.08.2020

genehmigt:

E. Korn

M. Heumüller