

- Konflikte**
- Konflikt Nr. mit Abkürzung für Art des Konfliktes
(Kurz-) Bezeichnung des Konfliktes
- 1 T** Bau- oder anlagebedingter ...
- Schutzgut / Funktion**
- T** Konflikte durch Beeinträchtigung von Tieren / Artenschutzrechtliche Konflikte
- 1 T** Bauzeitliche Störung von dämmerungs- und nachtaktiven Tierarten
 - 2 T** Baubedingte Tötung von Fischottern und Bibern durch Fallenwirkung im Bereich der Baugruben
 - 3 T** Bau- und betriebsbedingter Eingriff in potenzielle Quartierbäume für Fledermäuse, Brutvögel und den Eremiten
 - 4 T** Baubedingte Störung von Brutvögeln
 - 5 T** Baubedingte Zerstörung von Nestern, Eigelegen und Tötung von Nestlingen
 - 6 T** Baubedingter Verlust von Nistplätzen von Fischadler und Kolkrabe auf den Bestandsmasten der 220-kV-Leitung
 - 7 T** Anlagebedingte Kollisionsgefährdung von Brut- und Gastvögeln
 - 8 T** Anlagebedingte Kullissenwirkung in Wiesenbrüterhabitaten
 - 9 T** Betriebsbedingter Eingriff in Gehölzbestände als Lebensraum für Brutvögel, Amphibien, Reptilien
 - 10 T** Baubedingte Gefährdung von Amphibien
 - 11 T** Baubedingte Beeinträchtigung von Zauneidechsenlebensräumen und Gefährdung von Individuen und Entwicklungsstadien
 - 12 T** Baubedingte Zerstörung von Ameisennestern

Planfeststellungsverfahren
Netzverstärkung Güstrow - Wolmirstedt
380-kV-Leitung Perleberg - Stendal West, Teilabschnitt Brandenburg


Abschnitt: **Abschnitt Brandenburg**

Titel: **Landschaftspflegerischer Begleitplan**
Bestands- und Konfliktplan Fauna

Unterlage: **9.3.2** Blatt: **1 / 5** Maßstab: **1 : 5.000**

© GeoBasis-DE/LGB 2018

| | | | |
|--|--|-----------------------|------|
| Vorhabenträger: 50Hertz Transmission GmbH Heidestraße 2 D-10557 Berlin | Bearbeitung: Förster Planungsbüro Dudenstr. 15 10965 Berlin Tel.: 030/ 789903-96 Fax: -97 | | |
| Nr. | Änderung | Datum | Name |
| | | | |
| aufgestellt: 31.08.2022 | | | |
| I.A. M. Wildgrube | | I.A. M. Mackprang | |
| geändert: | | | |

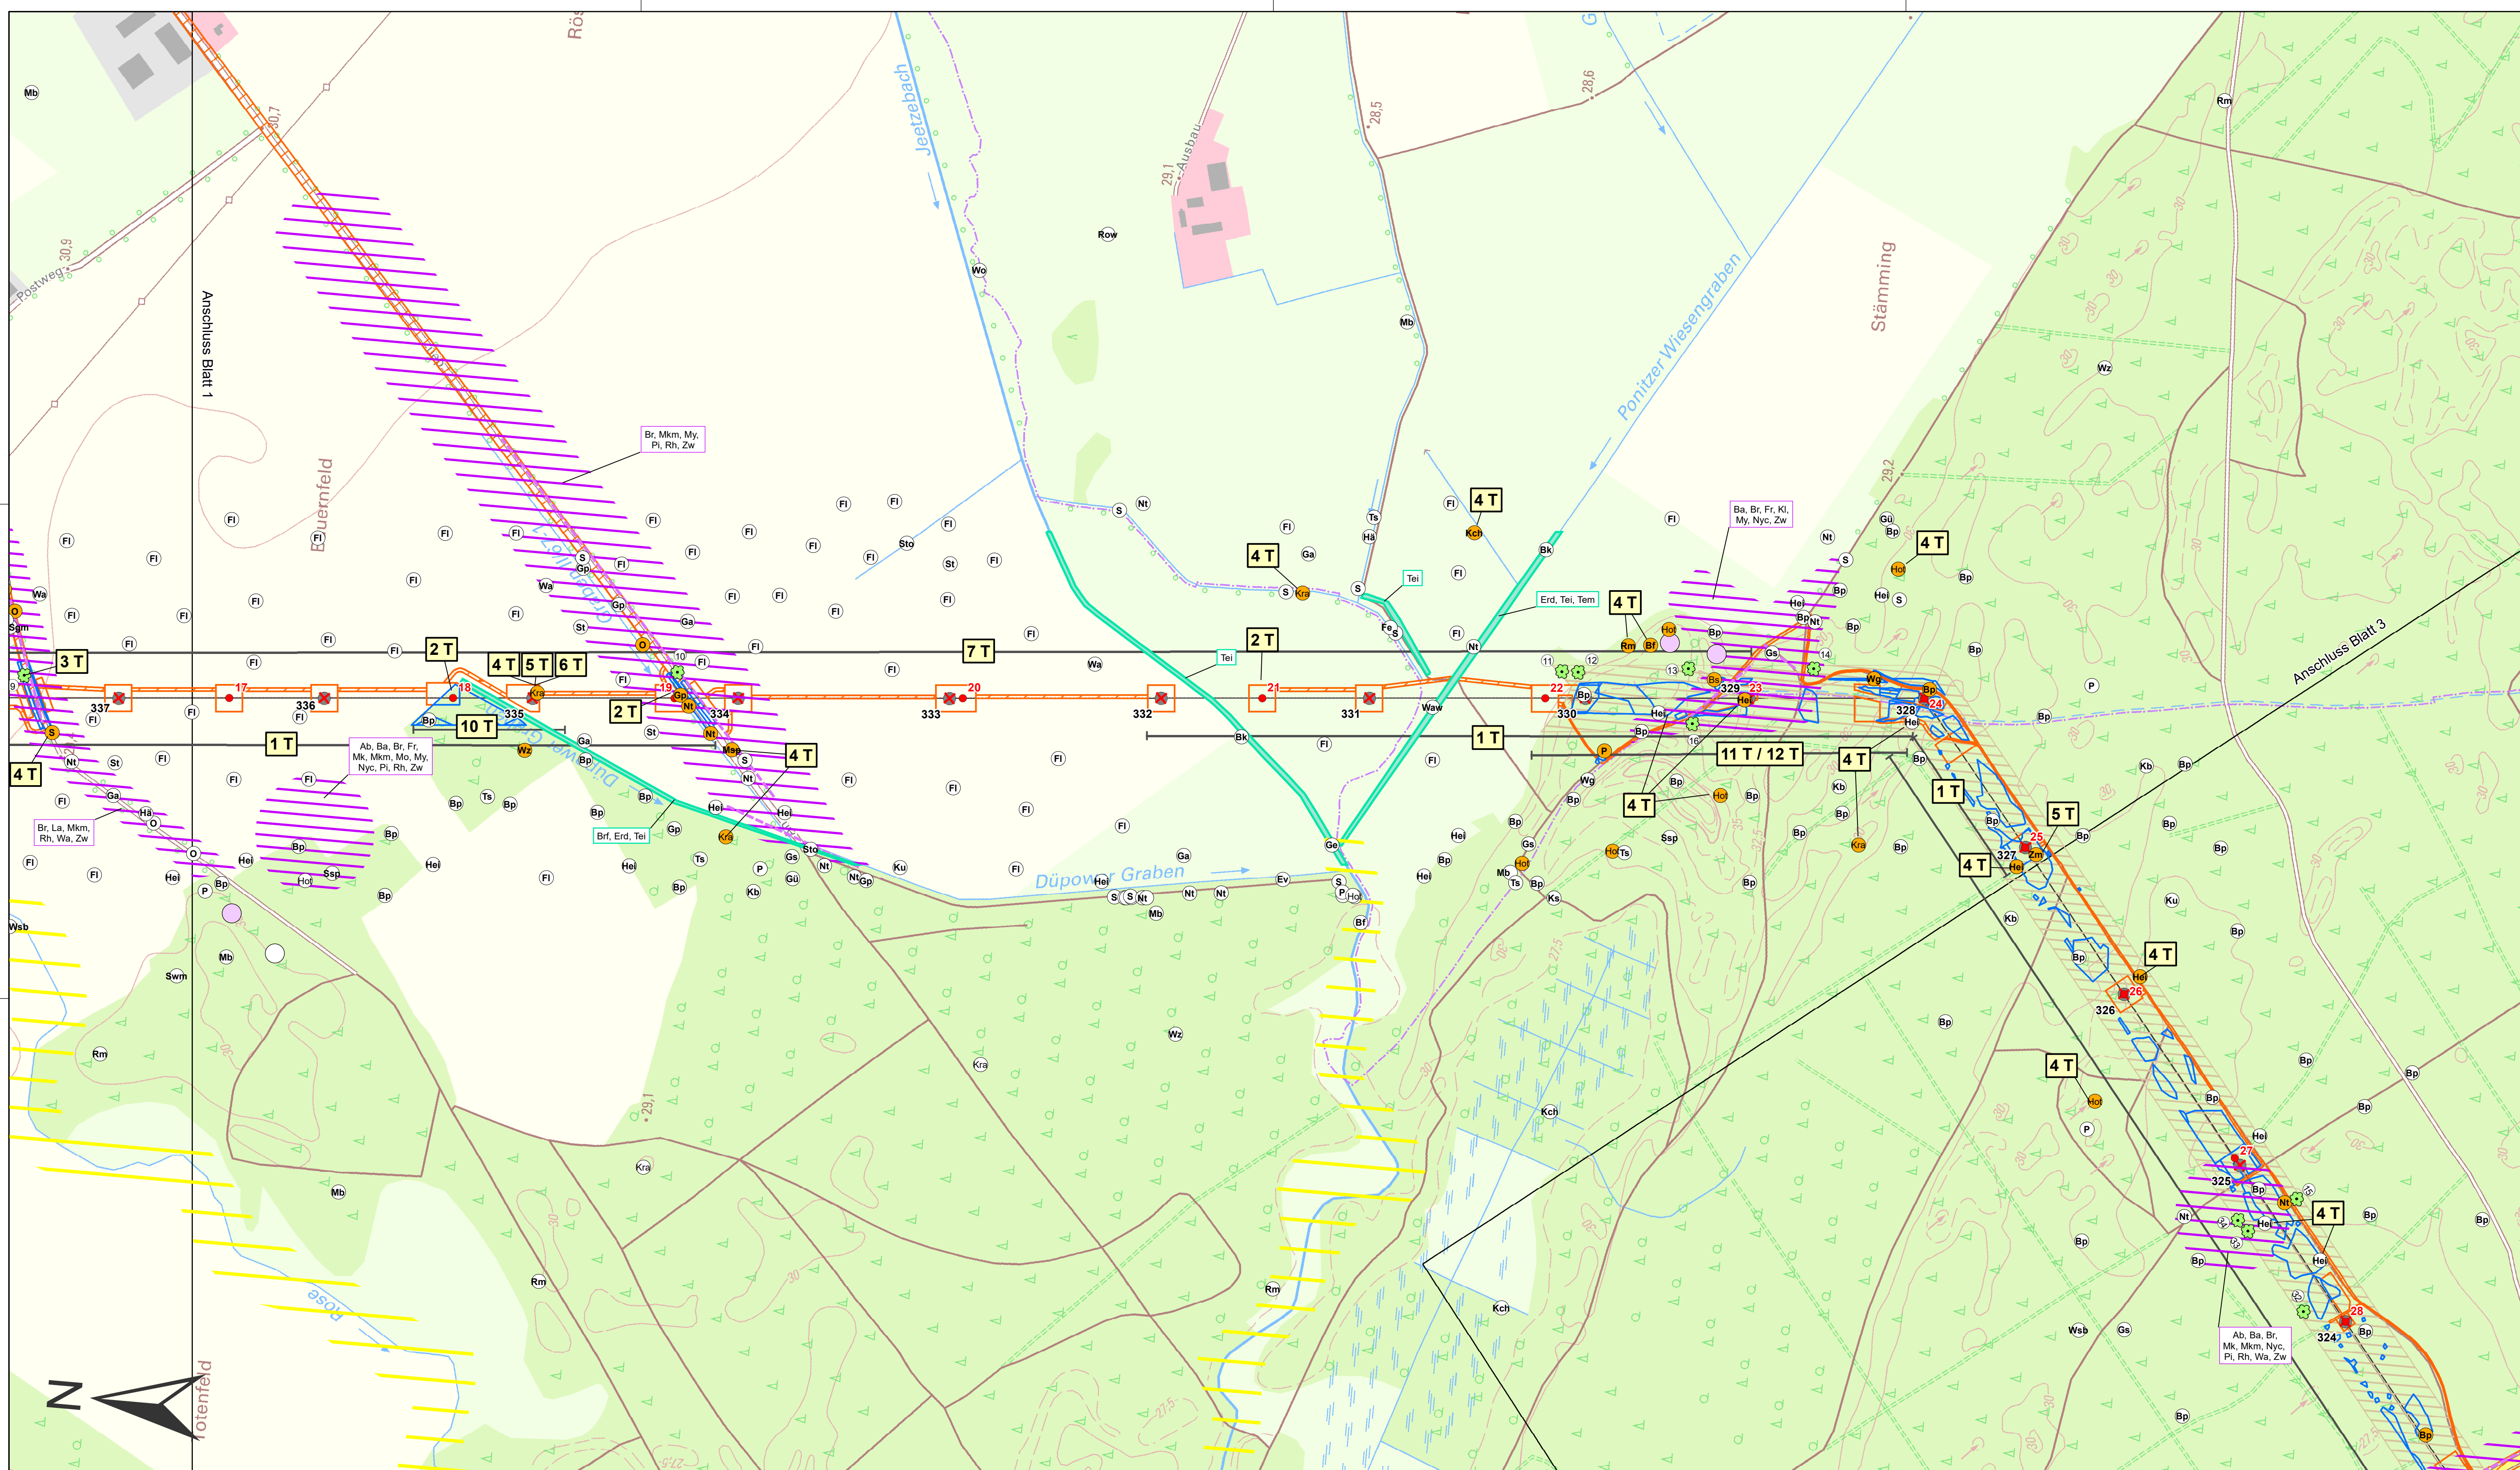

- Konflikte**
- Konflikt Nr. mit Abkürzung für Art des Konfliktes (Kurz-) Bezeichnung des Konfliktes
- 1 T** Bau- oder anlagebedingter ...
- Schutzgut / Funktion**
- T** Konflikte durch Beeinträchtigung von Tieren / Artenschutzrechtliche Konflikte
- 1 T** Bauzeitliche Störung von dämmerungs- und nachtaktiven Tierarten
 - 2 T** Baubedingte Tötung von Fischottern und Bibern durch Fallenwirkung im Bereich der Baugruben
 - 3 T** Bau- und betriebsbedingter Eingriff in potenzielle Quartierbäume für Fledermäuse, Brutvögel und den Eremiten
 - 4 T** Baubedingte Störung von Brutvögeln
 - 5 T** Baubedingte Zerstörung von Nestern, Eigelegen und Tötung von Nestlingen
 - 6 T** Baubedingter Verlust von Nistplätzen von Fischadler und Kolkrabe auf den Bestandsmasten der 220-kV-Leitung
 - 7 T** Anlagebedingte Kollisionsgefährdung von Brut- und Gastvögeln
 - 8 T** Anlagebedingte Kullissenwirkung in Wiesenbrüterhabitaten
 - 9 T** Betriebsbedingter Eingriff in Gehölzbestände als Lebensraum für Brutvögel, Amphibien, Reptilien
 - 10 T** Baubedingte Gefährdung von Amphibien
 - 11 T** Baubedingte Beeinträchtigung von Zauneidechsenlebensräumen und Gefährdung von Individuen und Entwicklungsstadien
 - 12 T** Baubedingte Zerstörung von Ameisenestern

Planfeststellungsverfahren
Netzverstärkung Güstrow - Wolmirstedt
380-kV-Leitung Perleberg - Stendal West, Teilabschnitt Brandenburg

Abschnitt: **Abschnitt Brandenburg**

Titel: **Landschaftspflegerischer Begleitplan**
Bestands- und Konfliktplan Fauna

Unterlage: **9.3.2** Blatt: **2 / 5** Maßstab: **1 : 5.000**

© GeoBasis-DE/LGB 2018

| | |
|--|--|
| Vorhabenträger: 50Hertz Transmission GmbH Heidestraße 2 D-10557 Berlin | Bearbeitung: Förster Planungsbüro Dudenstr. 15 10965 Berlin Tel.: 030/ 789903-96 Fax: -97 |
|--|--|


| Nr. | Änderung | Datum | Name |
|-----|----------|-------|------|
| | | | |
| | | | |

aufgestellt: 31.08.2022

I.A. M. Wildgrube

I.A. M. Mackprang

geändert:

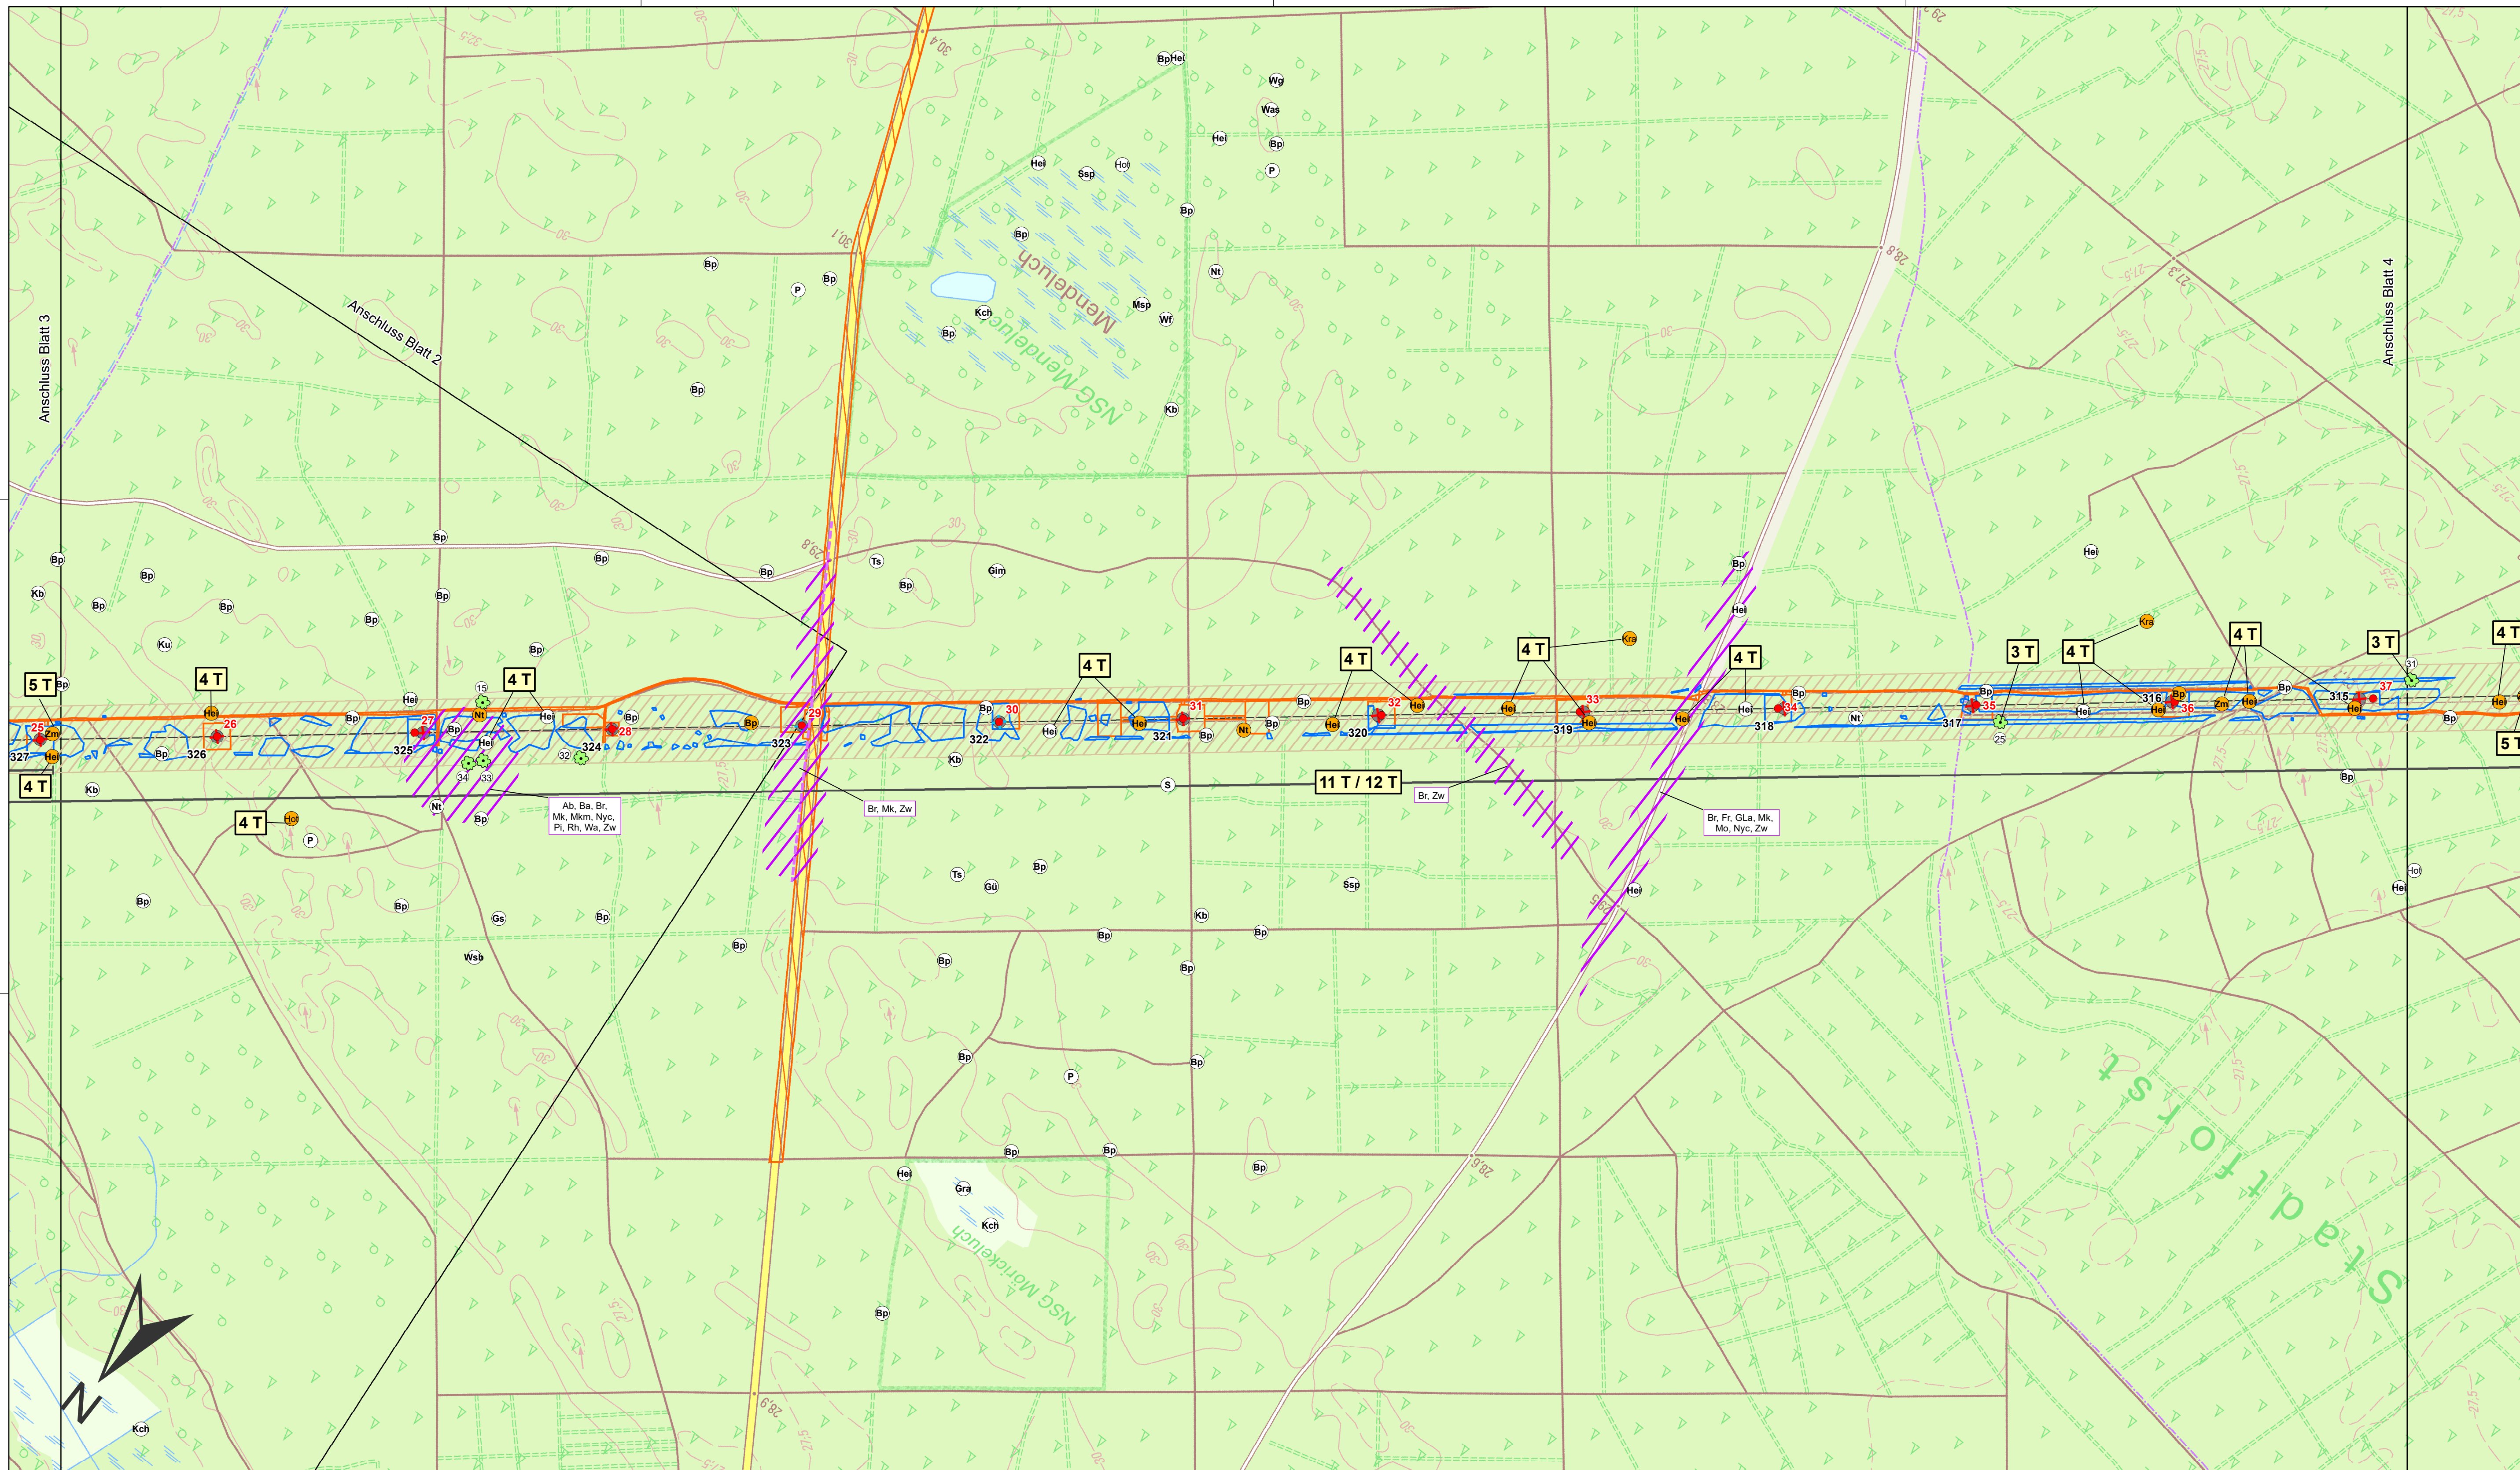

- Konflikte**
- Konflikt Nr. mit Abkürzung für Art des Konfliktes
(Kurz-) Bezeichnung des Konfliktes
- 1 T** Bau- oder anlagebedingter ...
- Schutzgut / Funktion**
- T** Konflikte durch Beeinträchtigung von Tieren / Artenschutzrechtliche Konflikte
- 1 T** Bauzeitliche Störung von dämmerungs- und nachtaktiven Tierarten
 - 2 T** Baubedingte Tötung von Fischottern und Bibern durch Fallenwirkung im Bereich der Baugruben
 - 3 T** Bau- und betriebsbedingter Eingriff in potenzielle Quartierbäume für Fledermäuse, Brutvögel und den Eremiten
 - 4 T** Baubedingte Störung von Brutvögeln
 - 5 T** Baubedingte Zerstörung von Nestern, Eigelegen und Tötung von Nestlingen
 - 6 T** Baubedingter Verlust von Nistplätzen von Fischadler und Kolkrabe auf den Bestandsmasten der 220-kV-Leitung
 - 7 T** Anlagebedingte Kollisionsgefährdung von Brut- und Gastvögeln
 - 8 T** Anlagebedingte Kullissenwirkung in Wiesenbrüterhabitaten
 - 9 T** Betriebsbedingter Eingriff in Gehölzbestände als Lebensraum für Brutvögel, Amphibien, Reptilien
 - 10 T** Baubedingte Gefährdung von Amphibien
 - 11 T** Baubedingte Beeinträchtigung von Zauneidechsenlebensräumen und Gefährdung von Individuen und Entwicklungsstadien
 - 12 T** Baubedingte Zerstörung von Ameisenestern

Planfeststellungsverfahren
Netzverstärkung Güstrow - Wolmirstedt
380-kV-Leitung Perleberg - Stendal West, Teilabschnitt Brandenburg


Abschnitt: **Abschnitt Brandenburg**

Titel: **Landschaftspflegerischer Begleitplan**
Bestands- und Konfliktplan Fauna

Unterlage: **9.3.2** Blatt: **3 / 5** Maßstab: **1 : 5.000**

© GeoBasis-DE/LGB 2018

| | | | |
|--|--|-----------------------|------|
| Vorhabenträger: 50Hertz Transmission GmbH Heidestraße 2 D-10557 Berlin | Bearbeitung: Förster Planungsbüro Dudenstr. 15 10965 Berlin Tel.: 030/ 789903-96 Fax: -97 | | |
| Nr. | Änderung | Datum | Name |
| | | | |
| aufgestellt: 31.08.2022 | | | |
| i.A. M. Wildgrube | | i.A. M. Mackprang | |
| geändert: | | | |

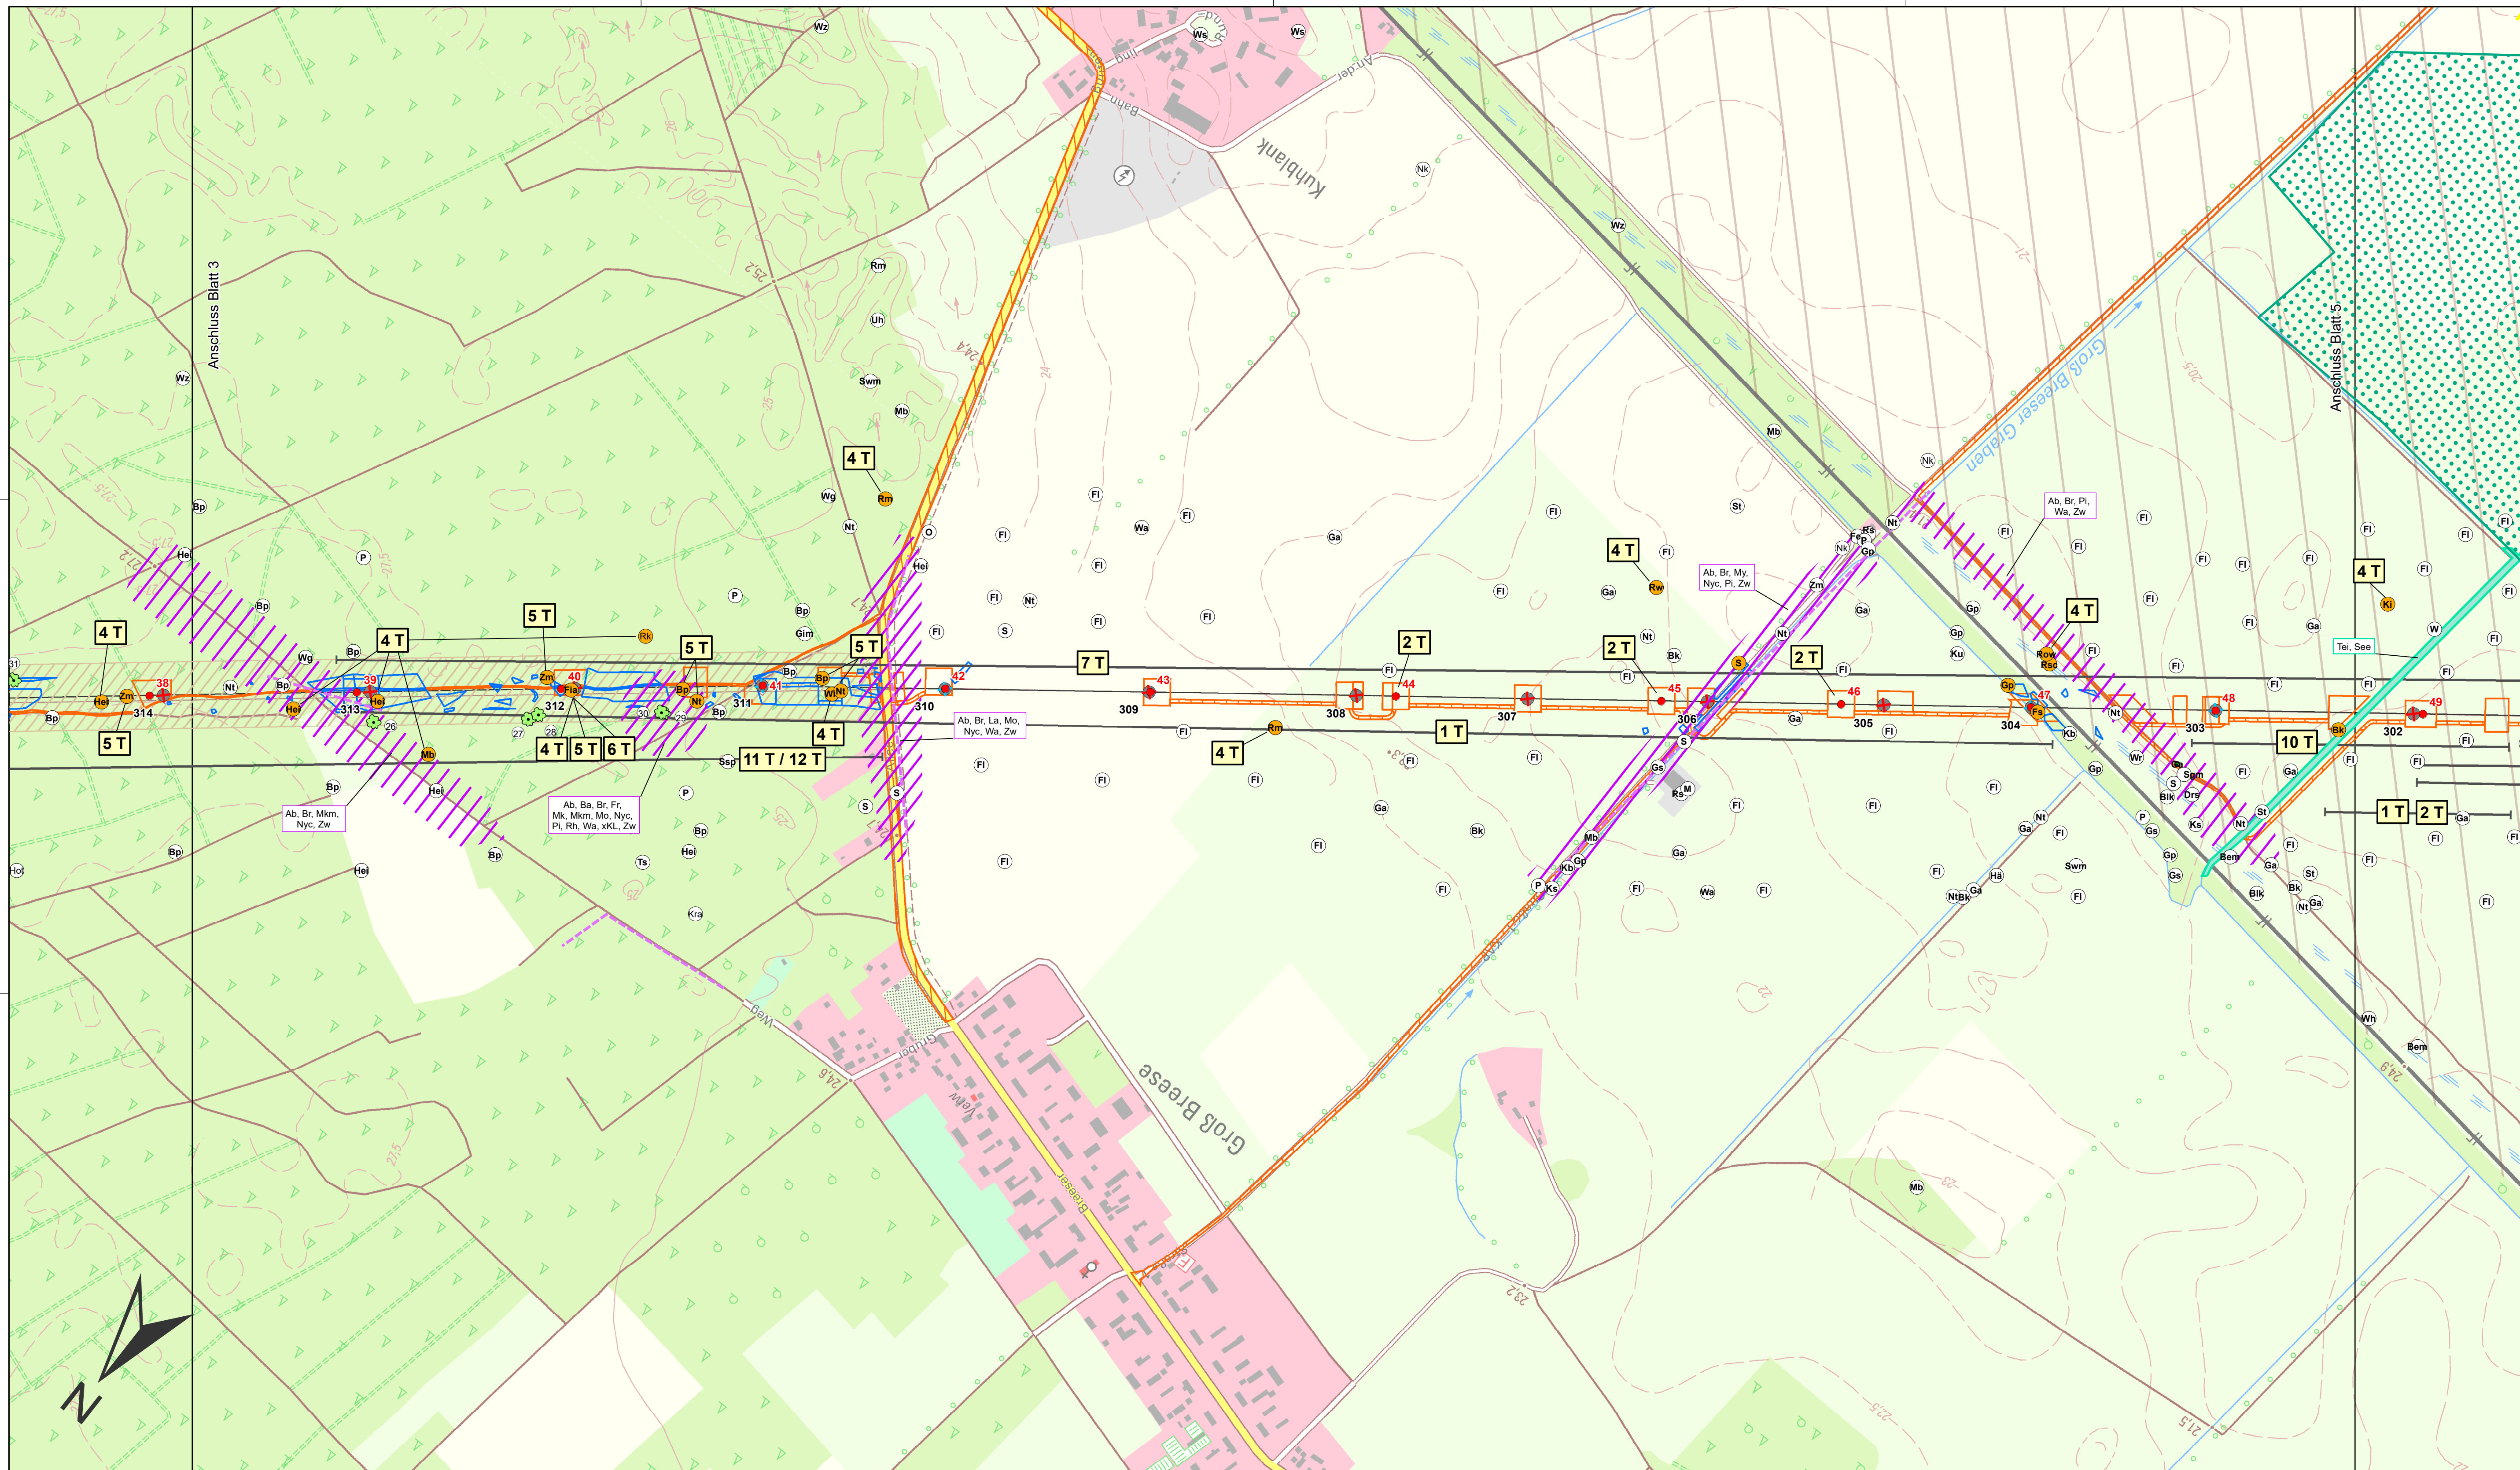

- Konflikte**
- Konflikt Nr. mit Abkürzung für Art des Konfliktes
(Kurz-) Bezeichnung des Konfliktes
- 1 T** Bau- oder anlagebedingter ...
- Schutzgut / Funktion**
- T** Konflikte durch Beeinträchtigung von Tieren / Artenschutzrechtliche Konflikte
- 1 T** Bauzeitliche Störung von dämmerungs- und nachtaktiven Tierarten
 - 2 T** Baubedingte Tötung von Fischottern und Bibern durch Fallenwirkung im Bereich der Baugruben
 - 3 T** Bau- und betriebsbedingter Eingriff in potenzielle Quartierbäume für Fledermäuse, Brutvögel und den Eremiten
 - 4 T** Baubedingte Störung von Brutvögeln
 - 5 T** Baubedingte Zerstörung von Nestern, Eigelegen und Tötung von Nestlingen
 - 6 T** Baubedingter Verlust von Nistplätzen von Fischadler und Kolkrabe auf den Bestandsmasten der 220-kV-Leitung
 - 7 T** Anlagebedingte Kollisionsgefährdung von Brut- und Gastvögeln
 - 8 T** Anlagebedingte Kullissenwirkung in Wiesenbrüterhabitaten
 - 9 T** Betriebsbedingter Eingriff in Gehölzbestände als Lebensraum für Brutvögel, Amphibien, Reptilien
 - 10 T** Baubedingte Gefährdung von Amphibien
 - 11 T** Baubedingte Beeinträchtigung von Zauneidechsenlebensräumen und Gefährdung von Individuen und Entwicklungsstadien
 - 12 T** Baubedingte Zerstörung von Ameisenestern

Planfeststellungsverfahren
Netzverstärkung Güstrow - Wolmirstedt
380-kV-Leitung Perleberg - Stendal West, Teilabschnitt Brandenburg


Abschnitt: **Abschnitt Brandenburg**

Titel: **Landschaftspflegerischer Begleitplan**
Bestands- und Konfliktplan Fauna

Unterlage: **9.3.2** Blatt: **4 / 5** Maßstab: **1 : 5.000**

© GeoBasis-DE/LGB 2018

| | | | |
|--|--|-----------------------|------|
| Vorhabenträger: 50Hertz Transmission GmbH Heidestraße 2 D-10557 Berlin | Bearbeitung: Förster Planungsbüro Dudenstr. 15 10965 Berlin Tel.: 030/ 789903-96 Fax: -97 | | |
| Nr. | Änderung | Datum | Name |
| | | | |
| aufgestellt: 31.08.2022 | | | |
| I.A. M. Wildgrube | | I.A. M. Mackprang | |
| geändert: | | | |

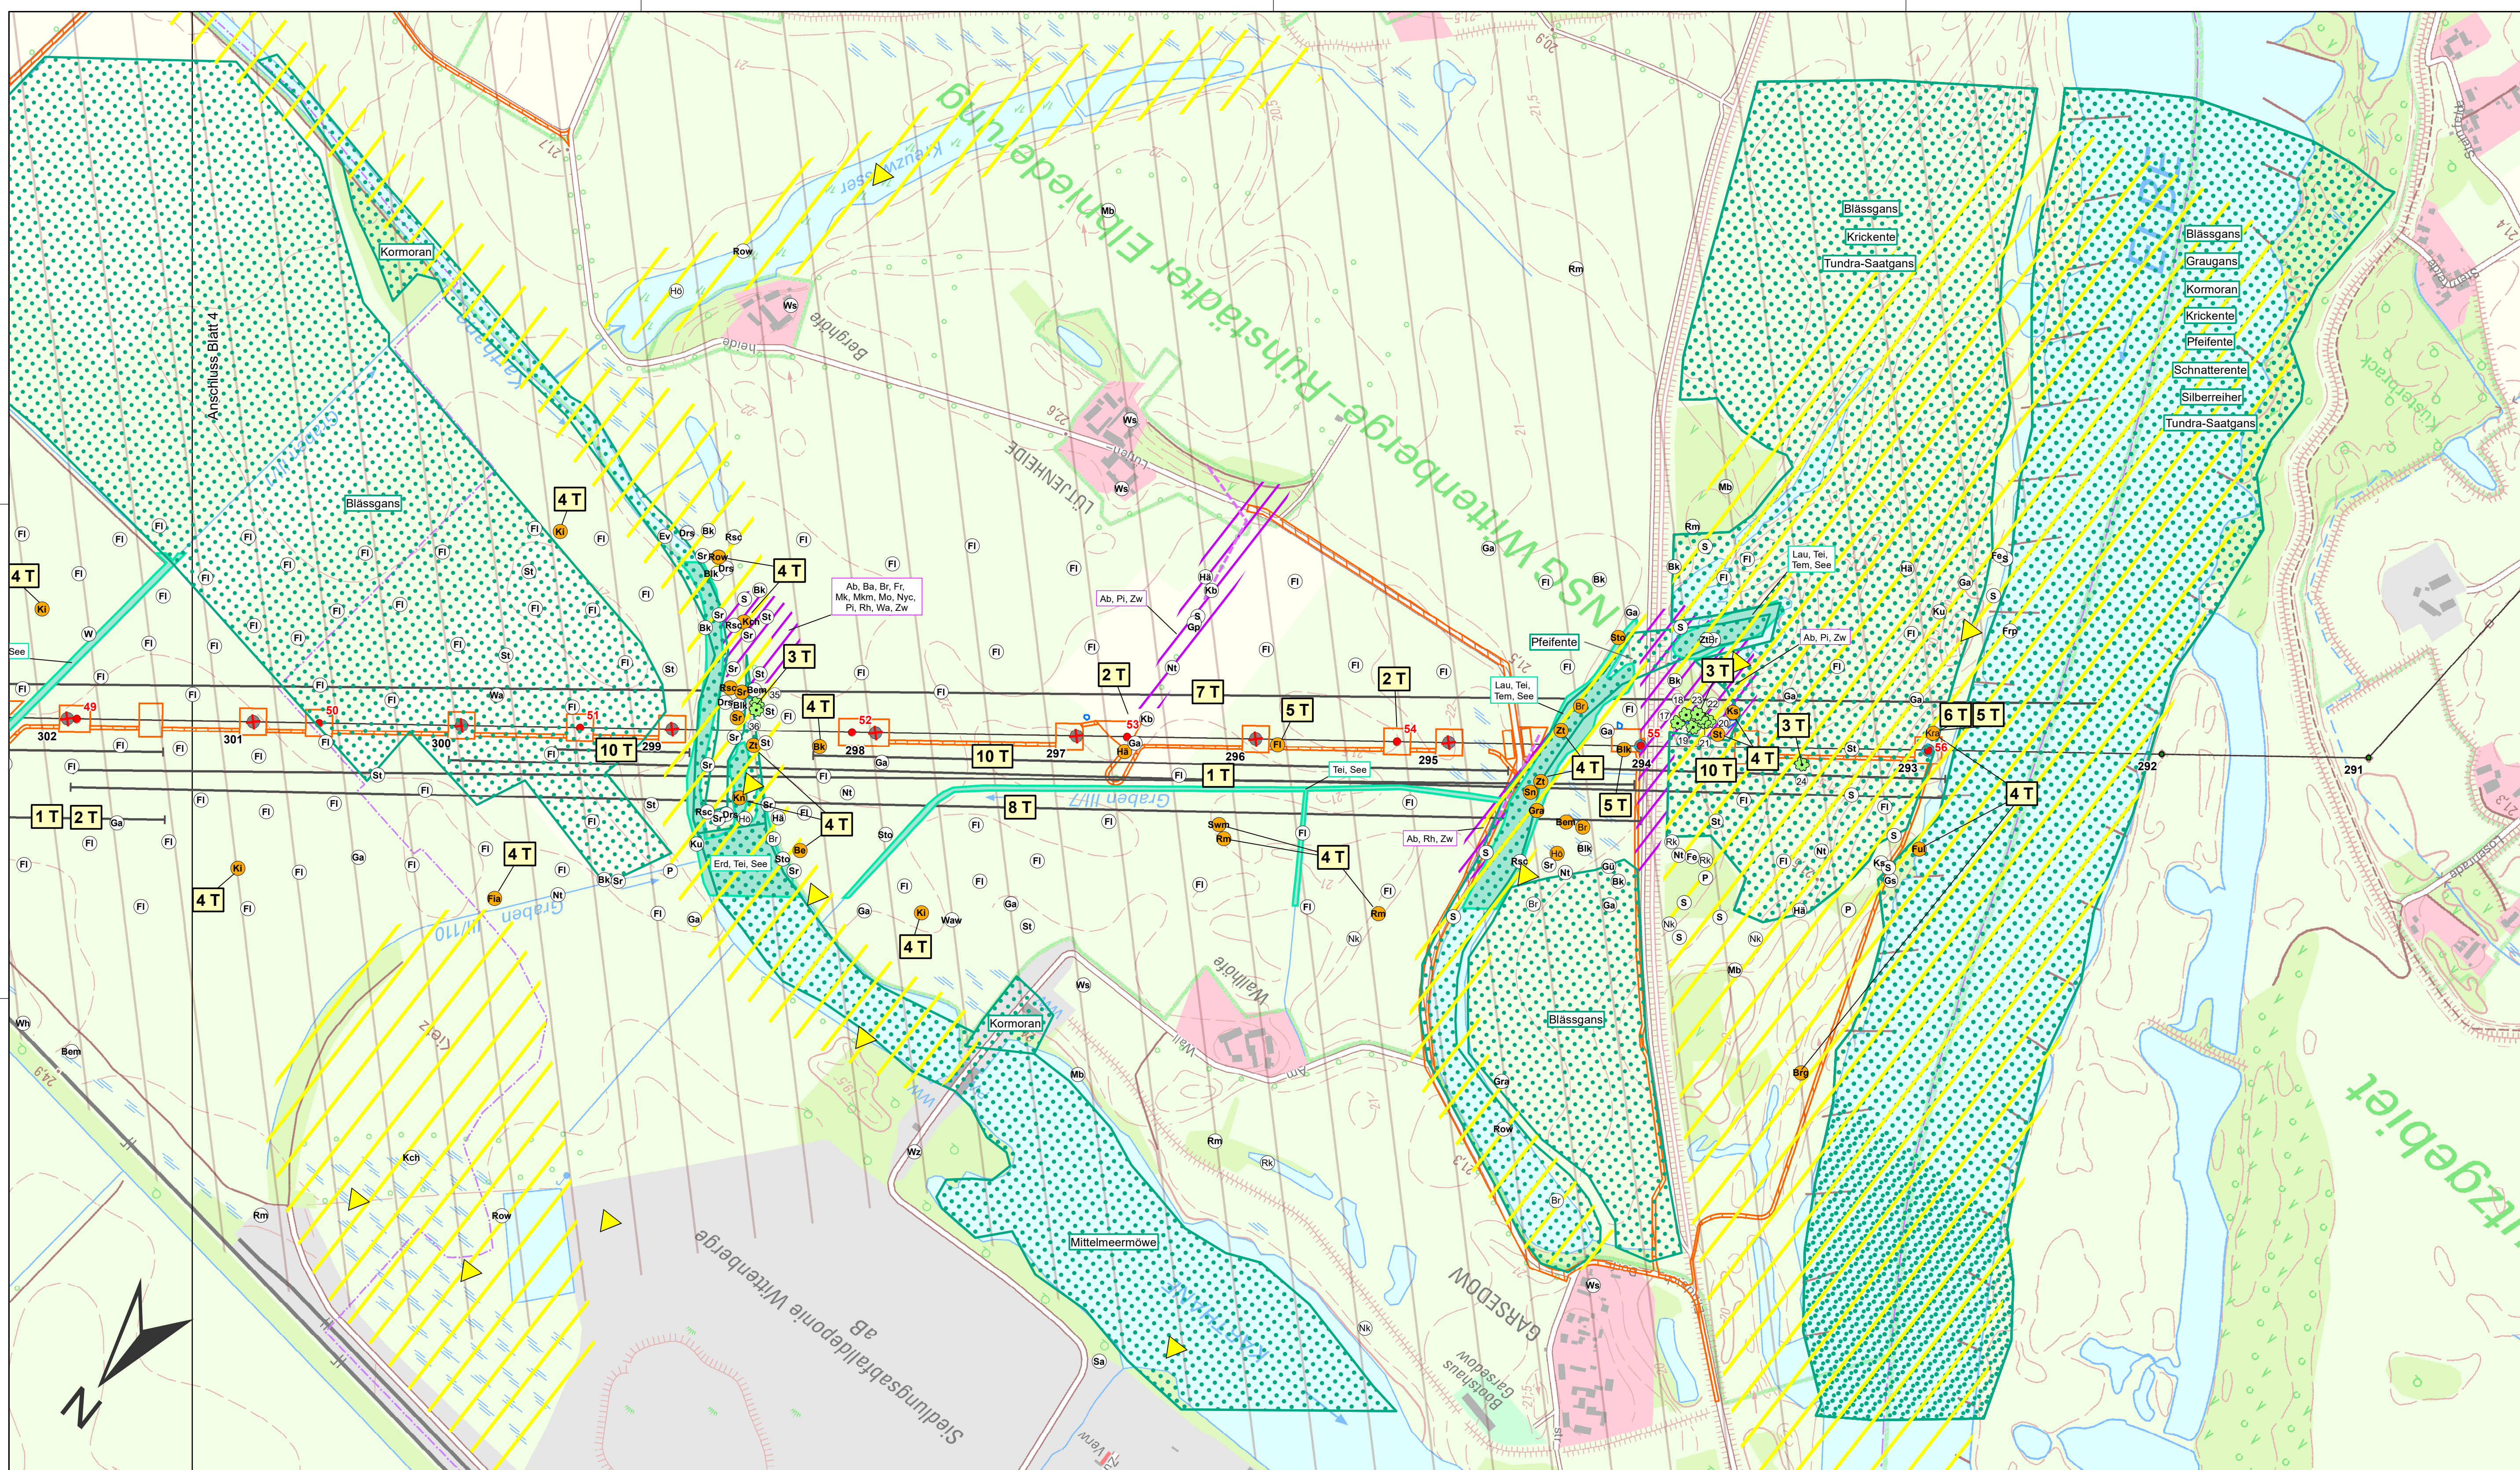

- Konflikte**
- Konflikt Nr. mit Abkürzung für Art des Konfliktes
(Kurz-) Bezeichnung des Konfliktes
- 1 T** Bau- oder anlagebedingter ...
- Schutzgut / Funktion**
- T** Konflikte durch Beeinträchtigung von Tieren / Artenschutzrechtliche Konflikte
- 1 T** Bauzeitliche Störung von dämmerungs- und nachtaktiven Tierarten
 - 2 T** Baubedingte Tötung von Fischottern und Bibern durch Fallenwirkung im Bereich der Baugruben
 - 3 T** Bau- und betriebsbedingter Eingriff in potenzielle Quartierbäume für Fledermäuse, Brutvögel und den Eremiten
 - 4 T** Baubedingte Störung von Brutvögeln
 - 5 T** Baubedingte Zerstörung von Nestern, Eigelegen und Tötung von Nestlingen
 - 6 T** Baubedingter Verlust von Nistplätzen von Fischadler und Kolkrabe auf den Bestandsmasten der 220-kV-Leitung
 - 7 T** Anlagebedingte Kollisionsgefährdung von Brut- und Gastvögeln
 - 8 T** Anlagebedingte Kullissenwirkung in Wiesenbrüterhabitaten
 - 9 T** Betriebsbedingter Eingriff in Gehölzbestände als Lebensraum für Brutvögel, Amphibien, Reptilien
 - 10 T** Baubedingte Gefährdung von Amphibien
 - 11 T** Baubedingte Beeinträchtigung von Zauneidechsenlebensräumen und Gefährdung von Individuen und Entwicklungsstadien
 - 12 T** Baubedingte Zerstörung von Ameisenestern

Planfeststellungsverfahren

Netzverstärkung Güstrow - Wolmirstedt
380-kV-Leitung Perleberg - Stendal West, Teilabschnitt Brandenburg

Abschnitt: **Abschnitt Brandenburg**

Titel: **Landschaftspflegerischer Begleitplan**
Bestands- und Konfliktplan Fauna

Unterlage: **9.3.2** Blatt: **5 / 5** Maßstab: **1 : 5.000**

© GeoBasis-DE/LGB 2018

| | | | |
|--|--|-------|------|
| Vorhabenträger: 50Hertz Transmission GmbH Heidestraße 2 D-10557 Berlin | Bearbeitung: Förster Planungsbüro Dudenstr. 15 10965 Berlin Tel.: 030/ 789903-96 Fax: -97 | | |
| Nr. | Änderung | Datum | Name |
| | | | |
| aufgestellt: 31.08.2022 | | | |
| geändert: | | | |