


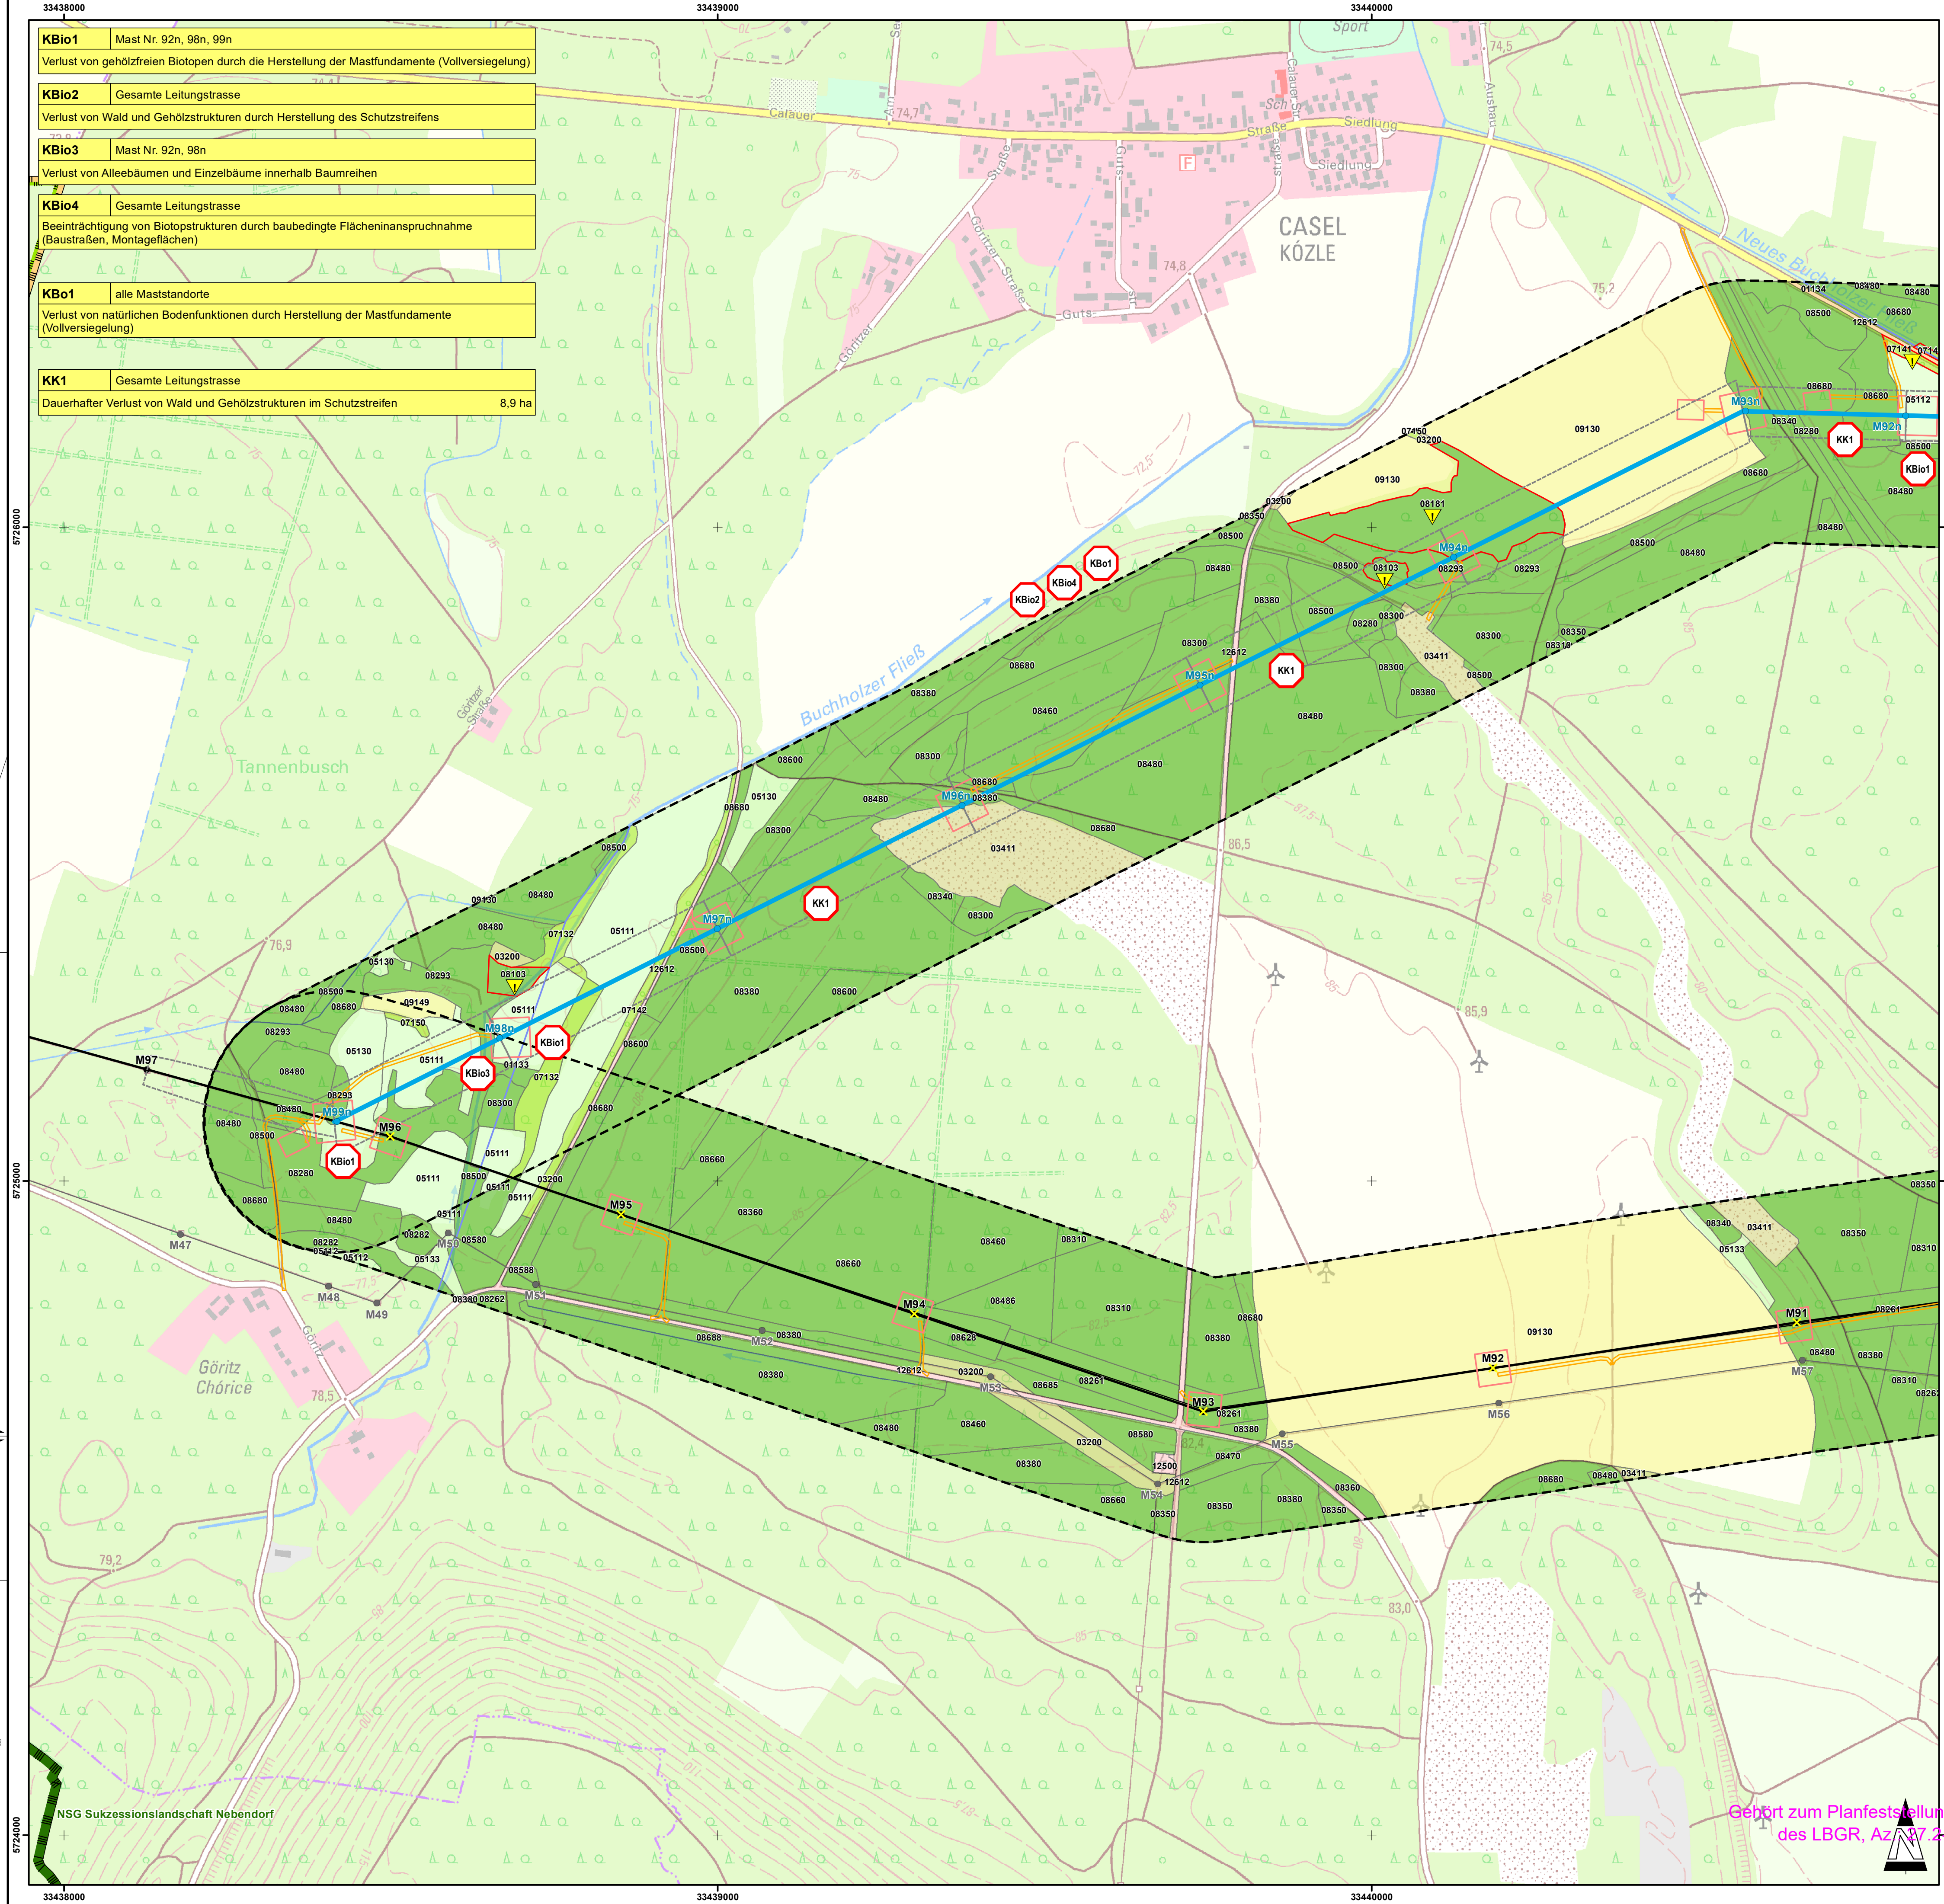

- BIOTOPTYPEN**
- 01 - Fließgewässer
 - 02 - Standgewässer (einschließl. Uferbereiche, Röhrichte, etc.)
 - 03 - Anthropogene Rohbodenstandorte und Ruderalfluren
 - 05 - Gras- und Staudenfluren
 - 07 - Laubgehölze, Feldgehölze, Alleen, Baumreihen und Baumgruppen
 - 08 - Wälder und Forste
 - 09 - Äcker
 - 12 - Bebaute Gebiete, Verkehrsanlagen und Sonderflächen
- GESCHÜTZTE BIOTOPE**
- Geschütztes Biotop nach § 17 (Alleen) bzw. § 18 BbgNatSchAG
- SCHUTZGEBIETE**
- Europäische und nationale Schutzgebiete nach Naturschutzrecht
 - Fauna-Flora-Habitat-Gebiet (FFH, Stand 02/2017)
 - Naturschutzgebiet (NSG, Stand 12/2018)
 - Landschaftsschutzgebiet (LSG, Stand 09/2016)
 - Naturpark (Stand 09/2016)
- UNTERSUCHUNGSRaum**
- Untersuchungsraum (200 m beidseitig der Trasse)
- PLANUNG**
- 380-kV-Freileitung mit Maststandort in Planung (Stand 17.02.2020)
 - Begrenzung Schutzstreifen (Stand 02.03.2020)
 - Montageflächen (Stand 02.03.2020)
 - Zuwegung (Stand 02.03.2020)
 - Rückbau Maststandort

KONFLIKTE

Konfliktkennzeichnung

KBiot Konfliktkennzeichnung

Konfliktnummer Bezug zur Konfliktnummer

KBiot1 Mast Nr. 92n, 98n, 99n

Verlust von Gehölzfreien Biotopen durch die Herstellung der Mastfundamente (Vollversiegelung)

Erläuterung des Konfliktes

Betroffenes Schutzgut

Bio ... Biotop/Pflanzen und Tiere

Bo ... Boden

K ... Klima

L ... Landschaftsbild/Erholung

NACHRICHTLICH

- 380-kV-Freileitung Preilack-Sträumen (559/560) mit Maststandort der 50Hertz Transmission GmbH
- 380-kV-Freileitung Preilack-Graustein (541/542) der 50Hertz Transmission GmbH
- 110-kV-Freileitung Großräschen-Graustein mit Maststandort (MITNETZ)

Kreisgrenze

Gemeindegrenze; Verwaltungsgemeinschaftsgrenze

Quelle: Datenlizenz Deutschland – © GeoBasis-DE / BKG 2019 – Version 2.0; Lizenztext: <https://www.govdata.de/dl-de/by-2-0>; URL: <https://www.govdata.de/dl-de/by-2-0>; URL: <https://www.govdata.de/dl-de/by-2-0>

Quelle: DTK10; Datenlizenz Deutschland – © GeoBasis-DE / BKG 2019 – Version 2.0; Lizenztext: <https://www.govdata.de/dl-de/by-2-0>; URL: <https://www.govdata.de/dl-de/by-2-0>; URL: <https://www.govdata.de/dl-de/by-2-0>

Quelle: DTK50; Datenlizenz Deutschland – © GeoBasis-DE / BKG 2019 – Version 2.0; Lizenztext: <https://www.govdata.de/dl-de/by-2-0>; URL: <https://www.govdata.de/dl-de/by-2-0>; URL: <https://www.govdata.de/dl-de/by-2-0>

Landschaftspflegerischer Begleitplan -
380-kV-Freileitung Preilack – Sträumen (559/560)
Umverlegung im Bereich des ehemaligen
Tagebaus Greifenhain

50hertz
E.ON Group

Titel: Bestands- und Konfliktplan Biotop

Unterlage: 10.2.1 **Blatt:** 1 **Maßstab:** 1:5.000

Vorhabensträger: 50Hertz Transmission GmbH
Heidestraße 2
D-10557 Berlin

Bearbeitung: Großmann Ingenieur Consult GmbH
Tiertgartenstraße 48
D-01219 Dresden

Nr. **Änderung** **Datum** **Name**

Aufgestellt: Mai 2023
A. Lippitz
A. Lippitz

geprüft:
M. Heumüller
M. Heumüller

Dateibezeichnung: 190161G046 - Rev. 1 **Stand:** 31.05.2023