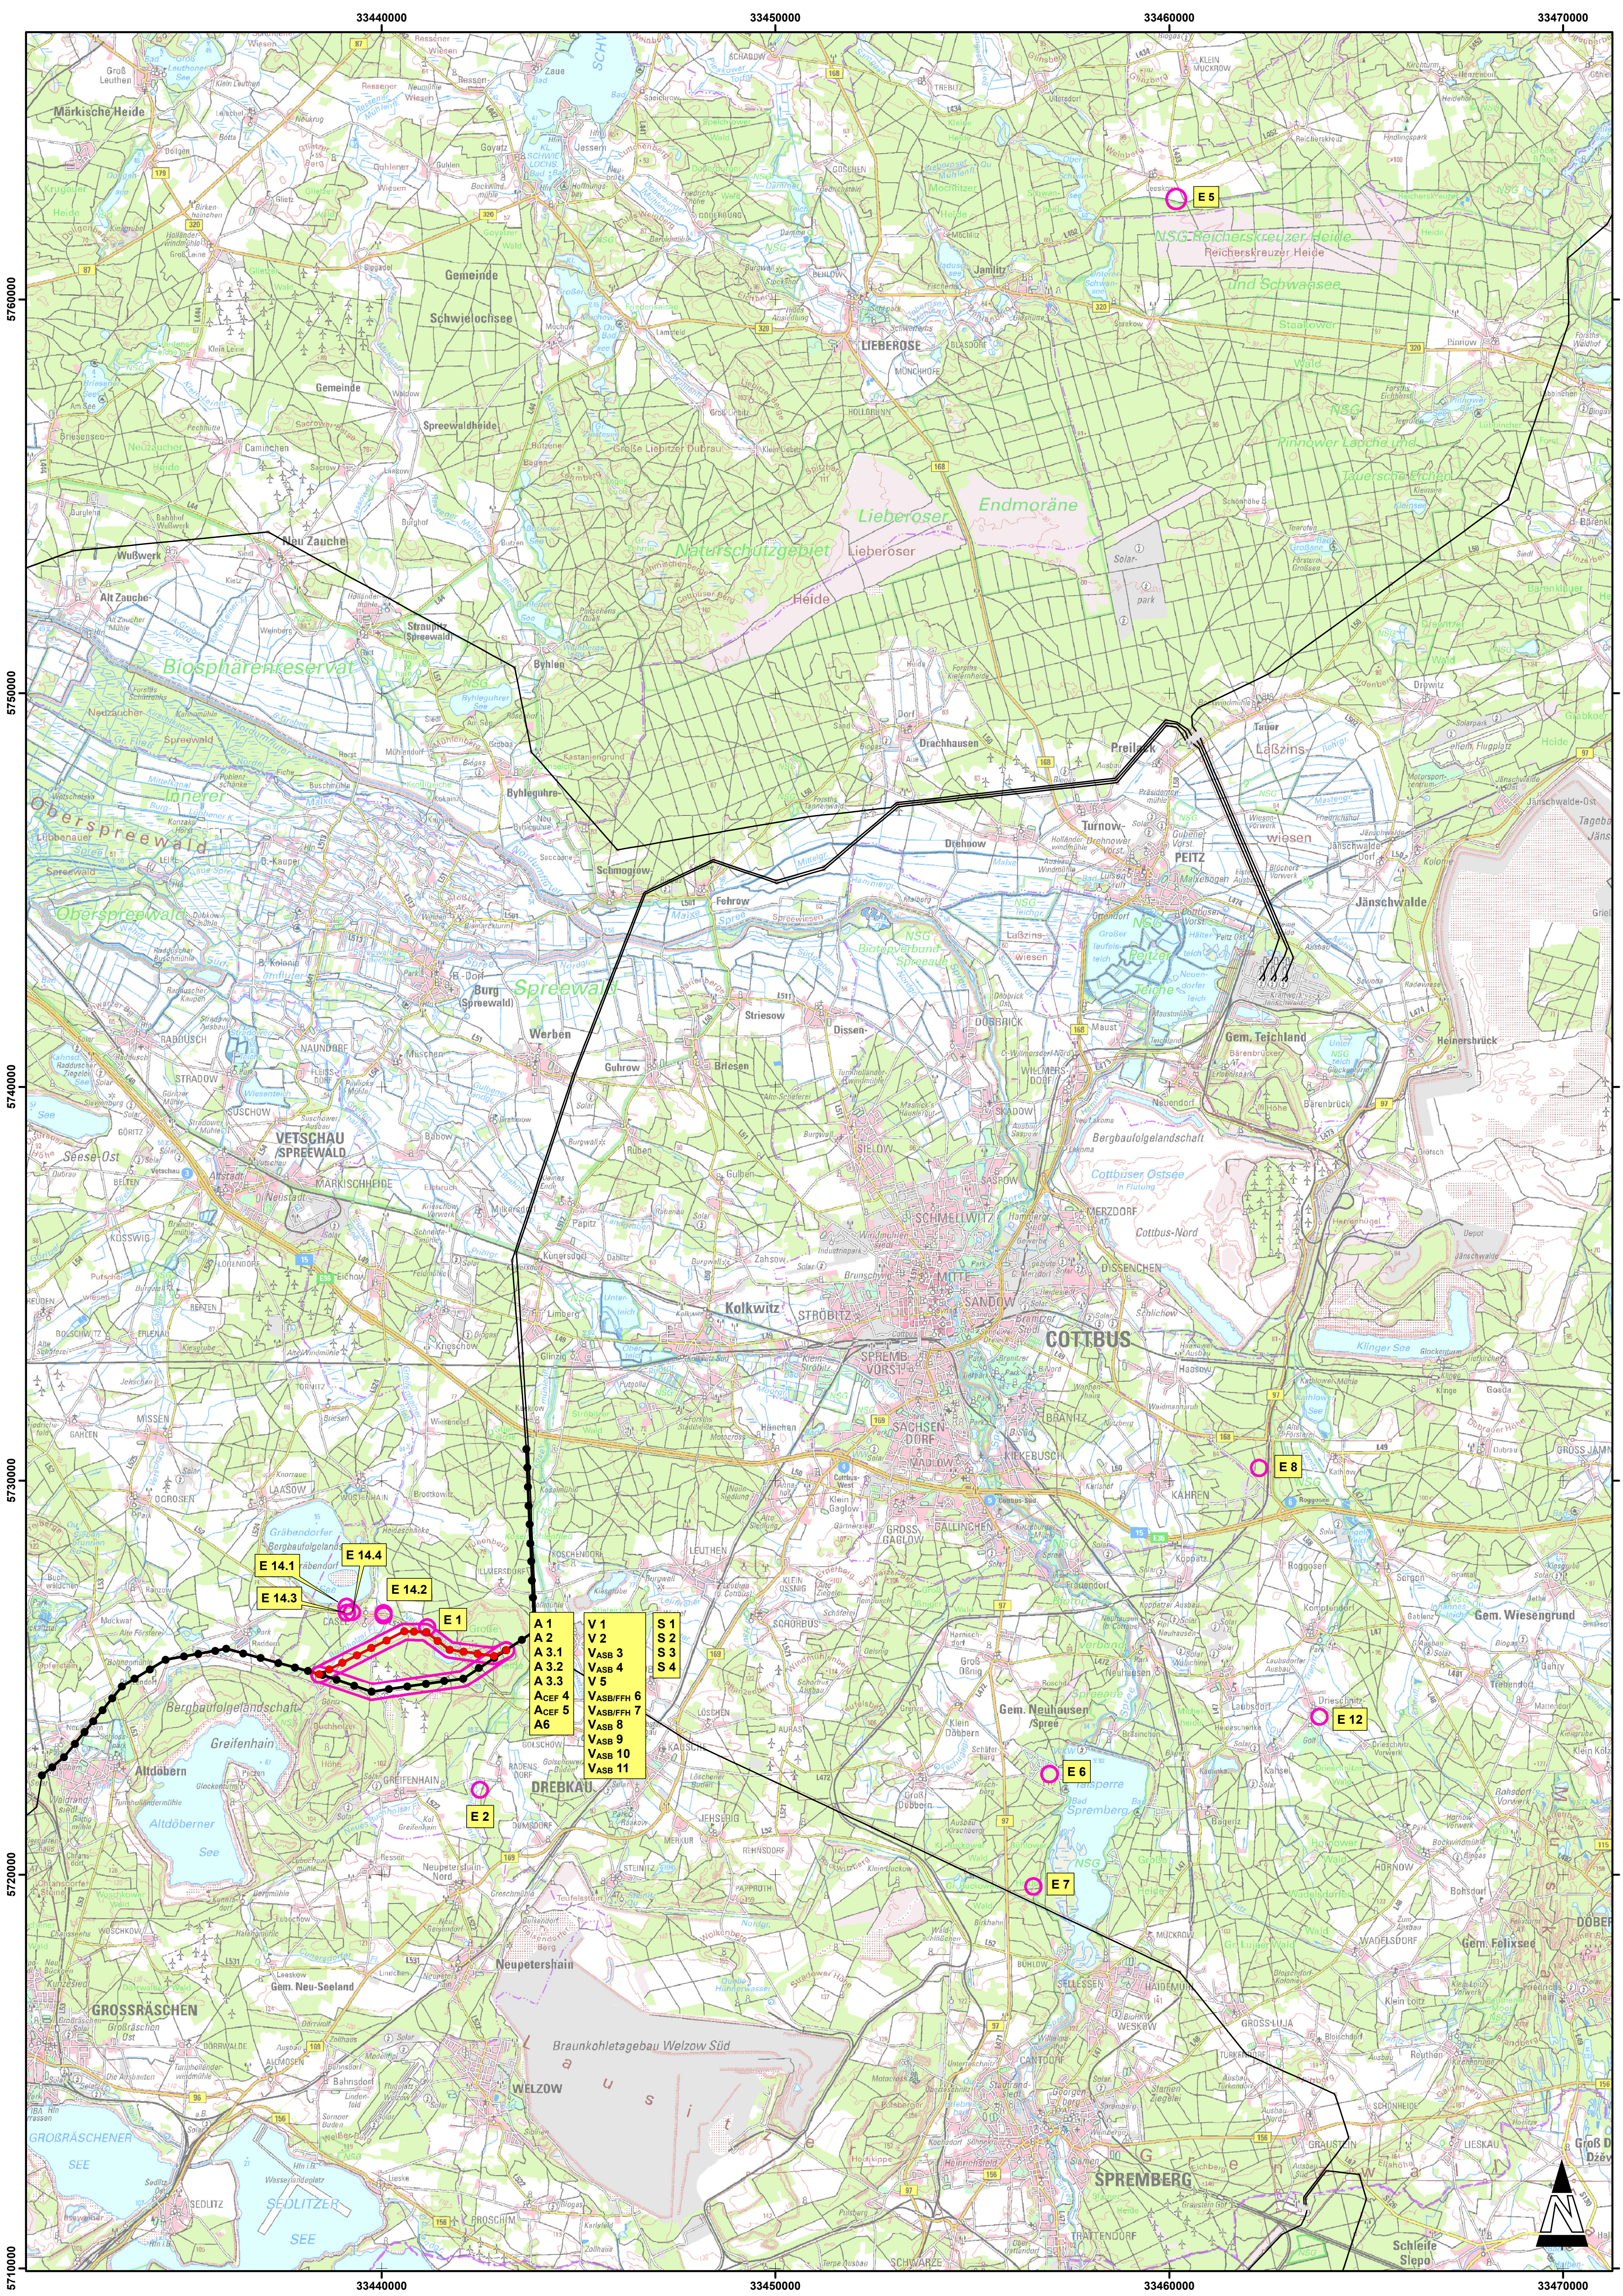
33440000
33450000
33460000
33470000
5760000
5750000
5740000
5730000
5720000
5710000
E 5
E 14.1
E 14.4
E 14.3
E 14.2
E 1
A 1
A 2
A 3.1
A 3.2
A 3.3
A_{CEF} 4
A_{CEF} 5
A6
V 1
V 2
V_{ASB} 3
V_{ASB} 4
V 5
$V_{ASB/FFH}$ 6
$V_{ASB/FFH}$ 7
V_{ASB} 8
V_{ASB} 9
V_{ASB} 10
V_{ASB} 11
S 1
S 2
S 3
S 4
E 2
E 6
E 7
E 8
E 12
LIEBEROSE
PEITZ
COTTBUS
DREBKAU
SPREMBERG
VETSCHAU SPREEWALD
Preilack
Greifenhain
Altdöberner See
Braunkohletagebau Welzow Süd
N

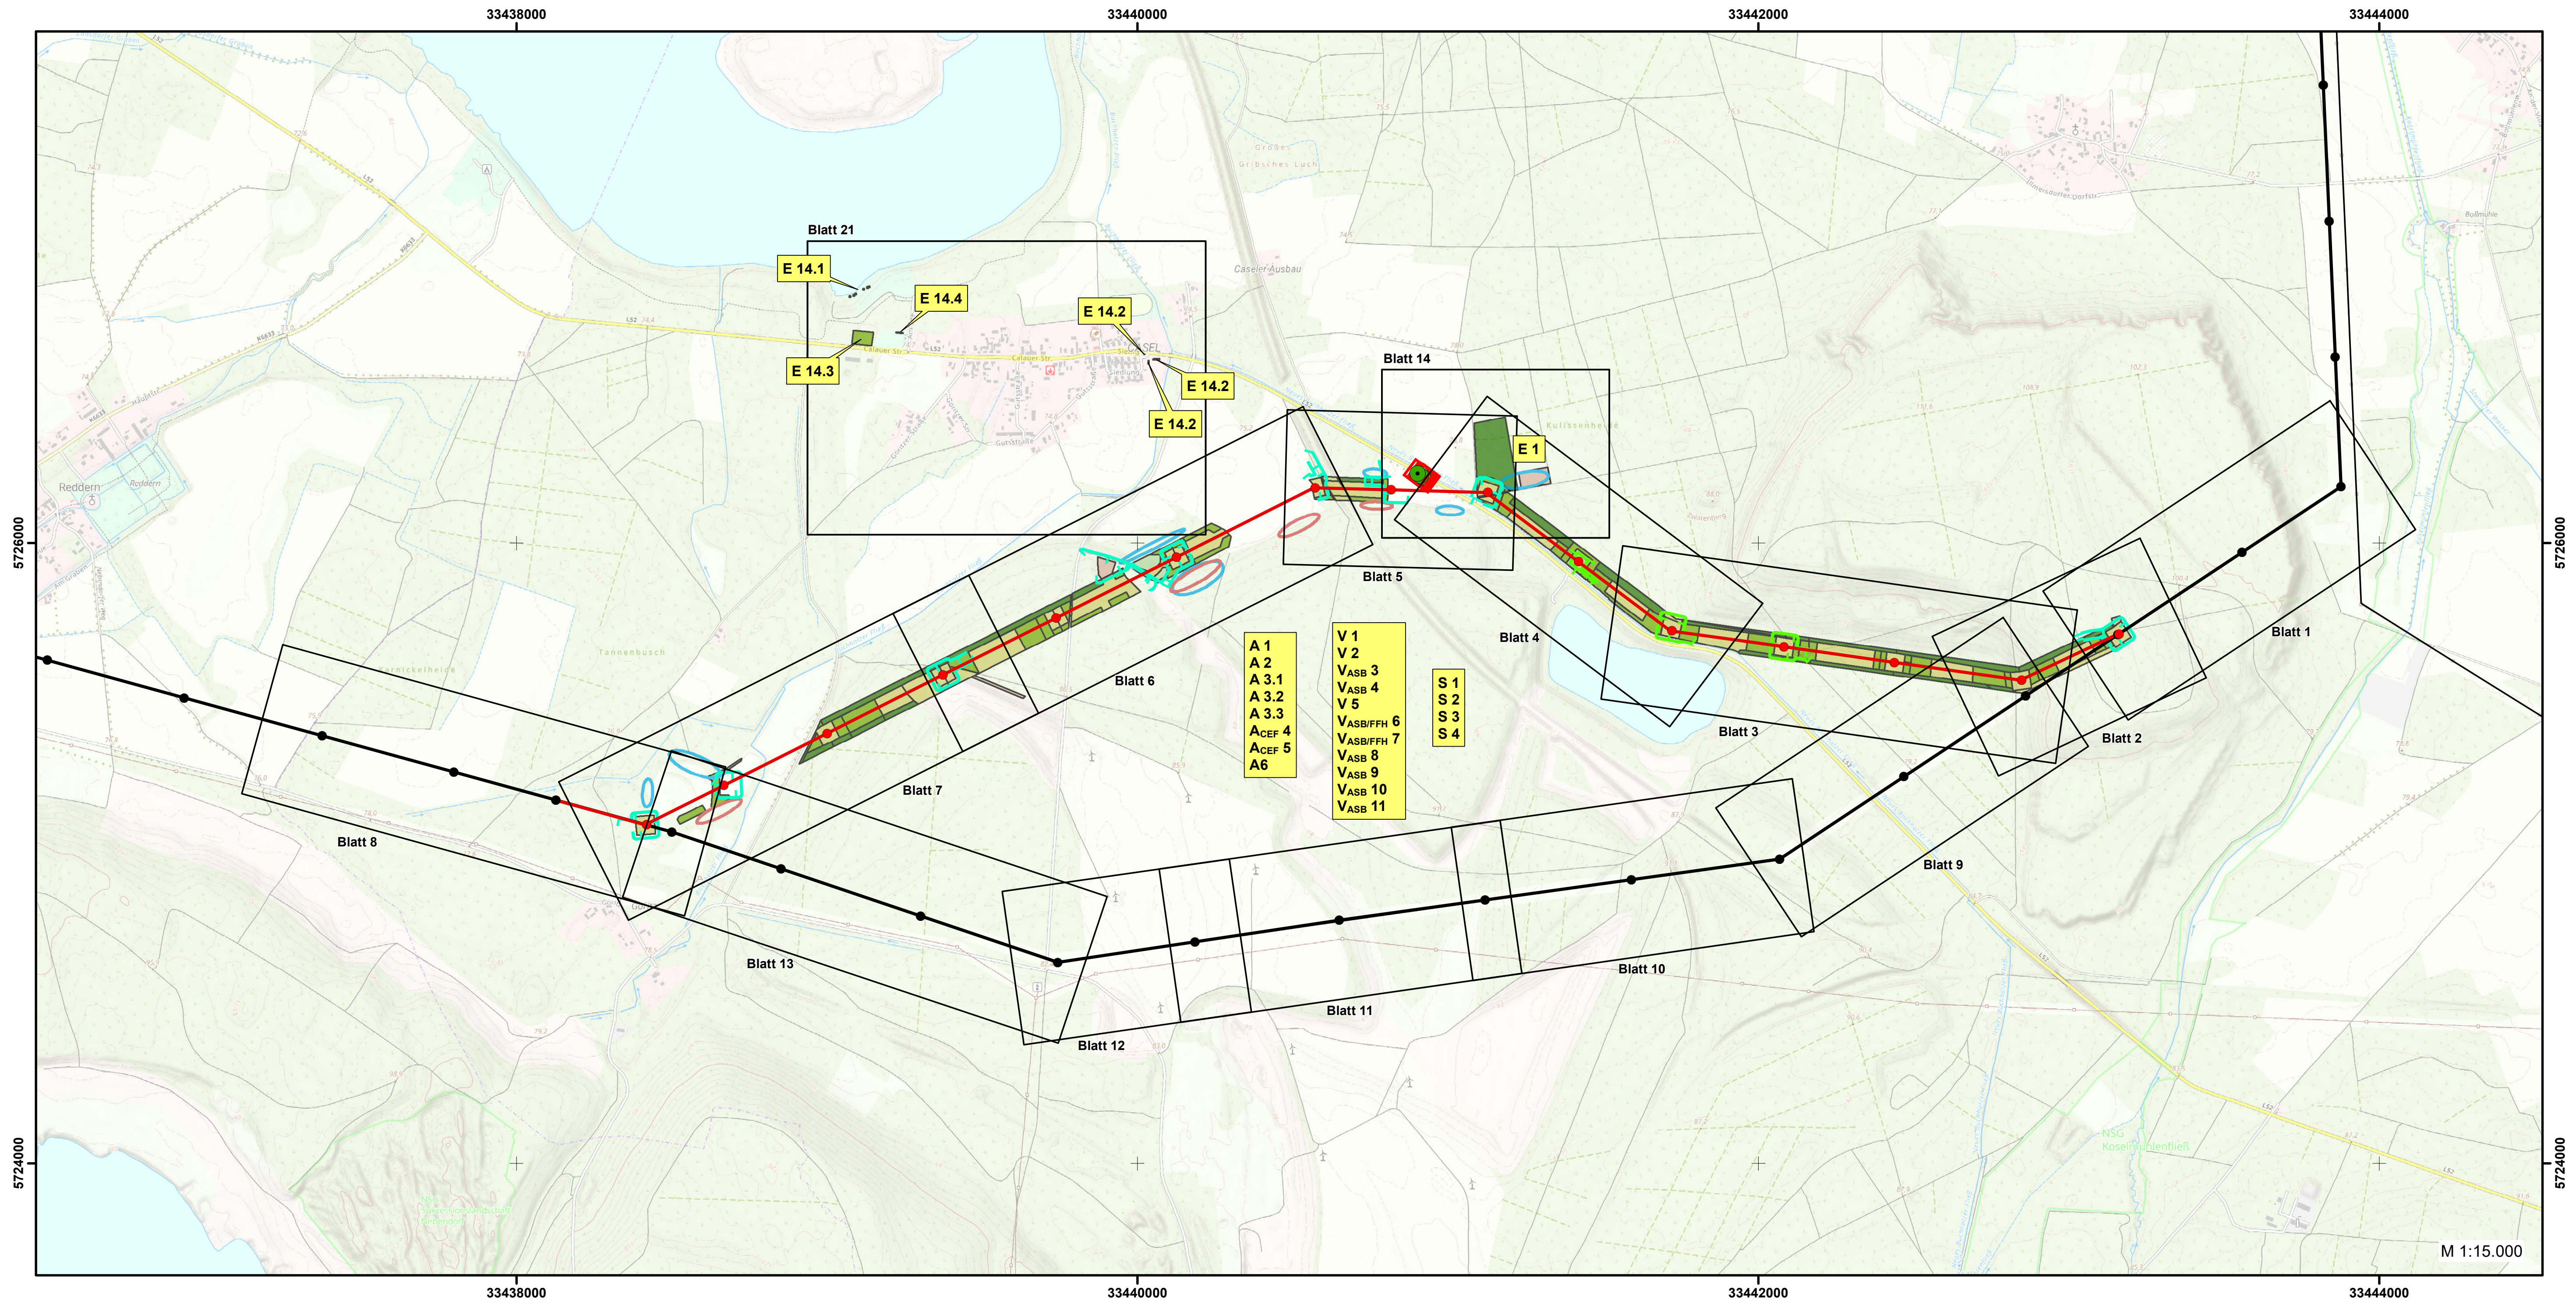
33438000
33440000
33442000
33444000
5726000
5724000
Blatt 21
E 14.1
E 14.4
E 14.2
E 14.3
E 14.2
E 14.2
Blatt 14
E 1
Blatt 5
Blatt 4
Blatt 6
Blatt 7
Blatt 8
Blatt 13
Blatt 12
Blatt 11
Blatt 10
Blatt 9
Blatt 3
Blatt 2
Blatt 1
A 1
A 2
A 3.1
A 3.2
A 3.3
A_{CEF} 4
A_{CEF} 5
A6
V 1
V 2
V_{ASB} 3
V_{ASB} 4
V 5
$V_{ASB/FFH}$ 6
$V_{ASB/FFH}$ 7
V_{ASB} 8
V_{ASB} 9
V_{ASB} 10
V_{ASB} 11
S 1
S 2
S 3
S 4
Reddern
CASEL
M 1:15.000

MAẞNAHMEN

Maßnahmenkennung

V_{ASB} 2
- Nr. Einzelmaßnahme
- Index
- Maßnahmentyp

Erläuterung Maßnahmentyp

V	Vermeidungsmaßnahme
S	Schutzmaßnahme
E	Ersatzmaßnahme
A	Ausgleichsmaßnahme
G	Gestaltungsmaßnahme

Erläuterung Index

ASB	Artenschutzrechtliche Maßnahme (Artenschutzfachbeitrag)
CEF	Artenschutzrechtliche Maßnahme zur Erhaltung der ökologischen Funktion der Fortpflanzungs- und Ruhestätten (continuous ecological functionality)

Maßnahmennummer und Beschreibung

(siehe Unterlage 10.3.2, Blatt 0)

▭ schematische Lage der landschaftspflegerischen Maßnahme

AUSGLEICHS- UND ERSATZMAẞNAHMEN

- 🟩 Wald
- 🟩 Baum-/Strauchgruppe
- 🟩 Streuobstwiese
- 🟩 Sukzession
- 🟨 Offenlandbiotop
- 🟫 Ersatzhabitat Zauneidechse
- ▭ Nisthilfe Brutvögel
- ▭ Ersatzquartier Fledermäuse

VERMEIDUNGSMAẞNAHMEN

- Schutzzaun für Amphibien
- Schutzzaun für Reptilien

SCHUTZMAẞNAHMEN

- ● Schutz von Einzelbäumen

TRASSENPLANUNG

- 380-kV-Freileitung mit Maststandort in Planung

Quelle: K2 Engineering GmbH, technische Pläne C_L_559.dgn, Stand 19.03.2020

NACHRICHTLICH

- 380-kV-Freileitung Preilack-Streumen (559/560) mit Maststandort der 50Hertz Transmission GmbH
- 380-kV-Freileitung Preilack-Graustein (541/542) der 50Hertz Transmission GmbH
- Kreisgrenze
- Gemeindegrenze; Verwaltungsgemeinschaftsgrenze

Quelle: Datenlizenz Deutschland – © GeoBasis-DE / BKG 2019 – Version 2.0;
Lizenztext: https://www.govdata.de/dl-de/by-2-0;
URL: http://www.geodatenzentrum.de

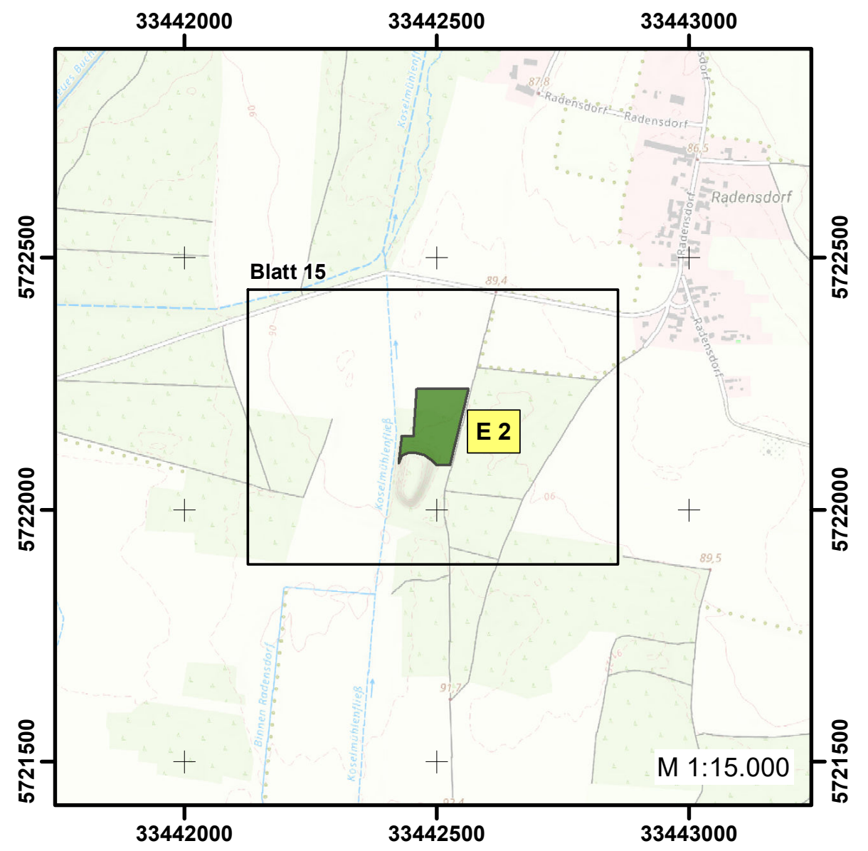
33442000
33442500
33443000
5722500
5722000
5721500
Blatt 15
E 2
M 1:15.000

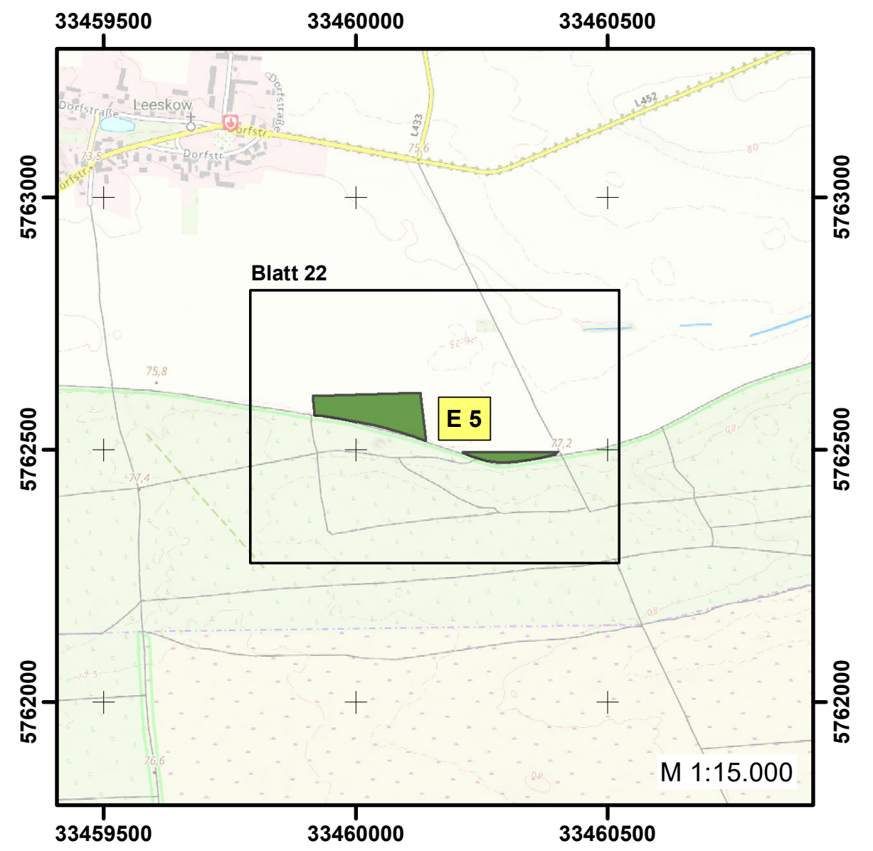
33459500
33460000
33460500
5763000
5762500
5762000
Leeskow
Blatt 22
E 5
M 1:15.000

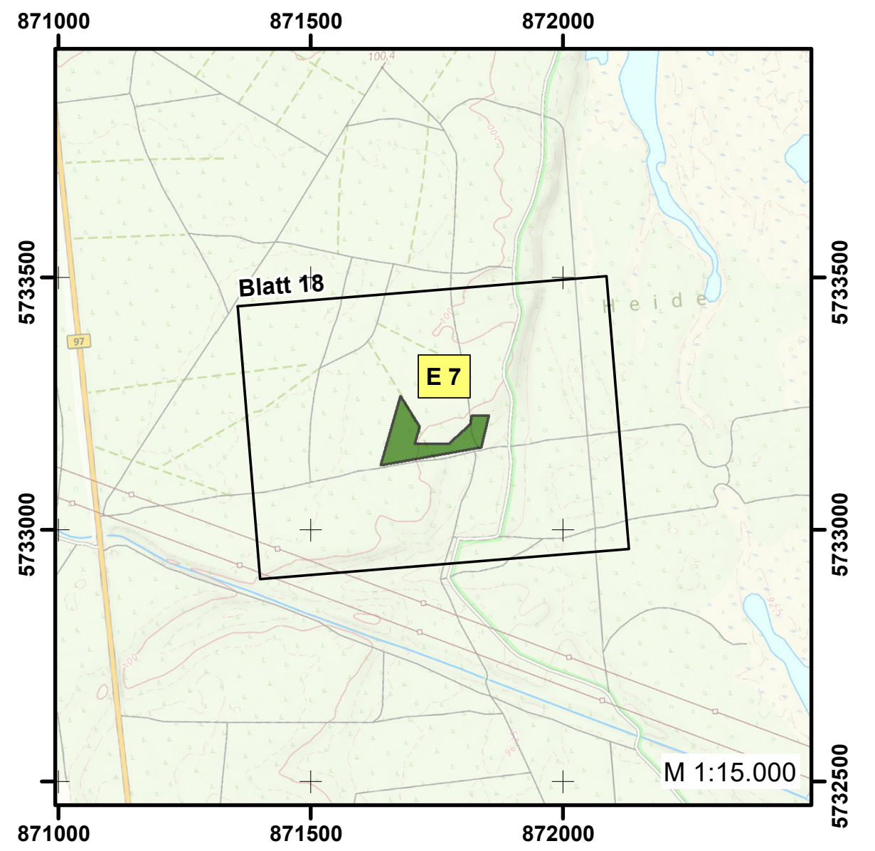
871000
871500
872000
5733500
5733000
5732500
Blatt 18
E 7
M 1:15.000

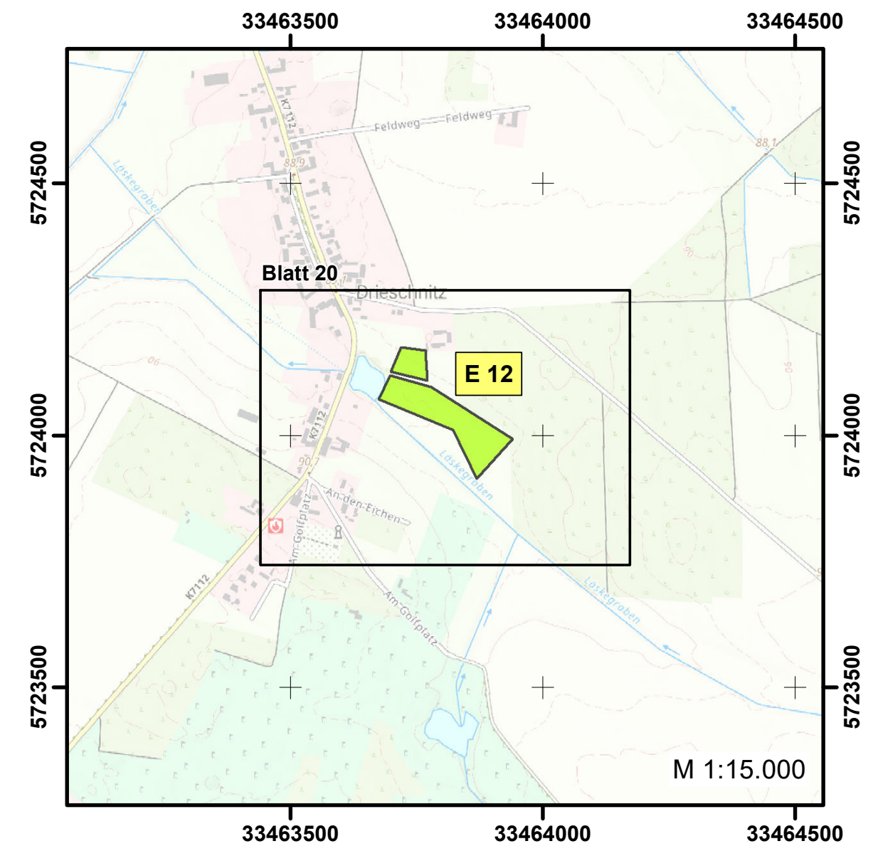
33463500
33464000
33464500
5724500
5724000
5723500
Blatt 20
E 12
M 1:15.000

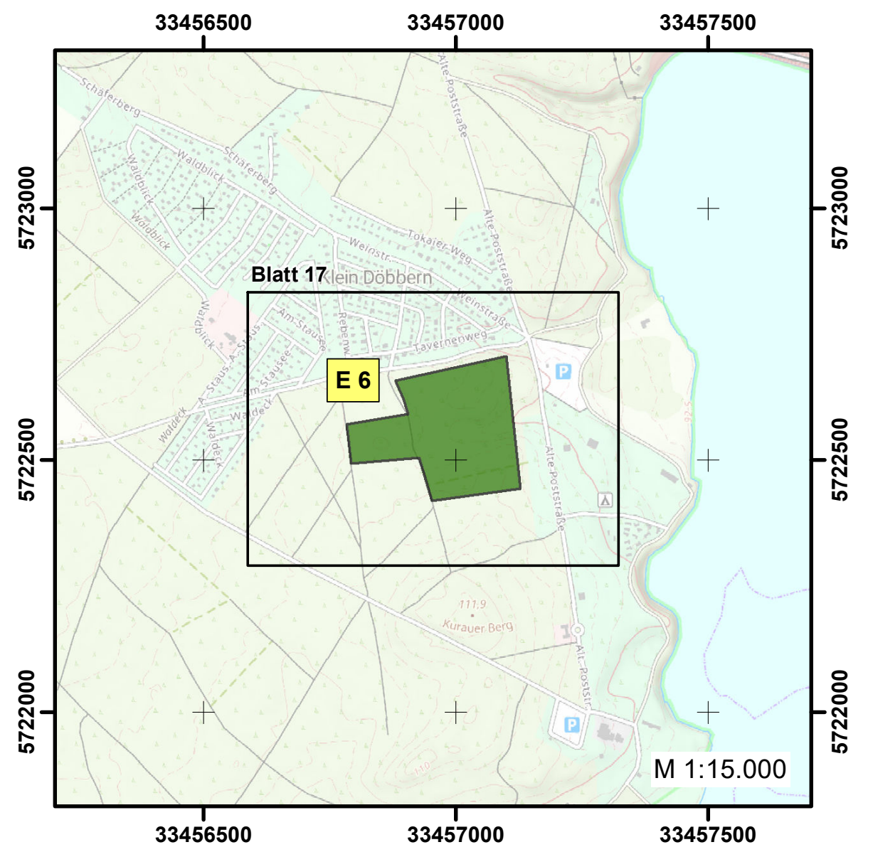
33456500
33457000
33457500
5723000
5722500
5722000
Blatt 17
Klein Döbbern
E 6
M 1:15.000

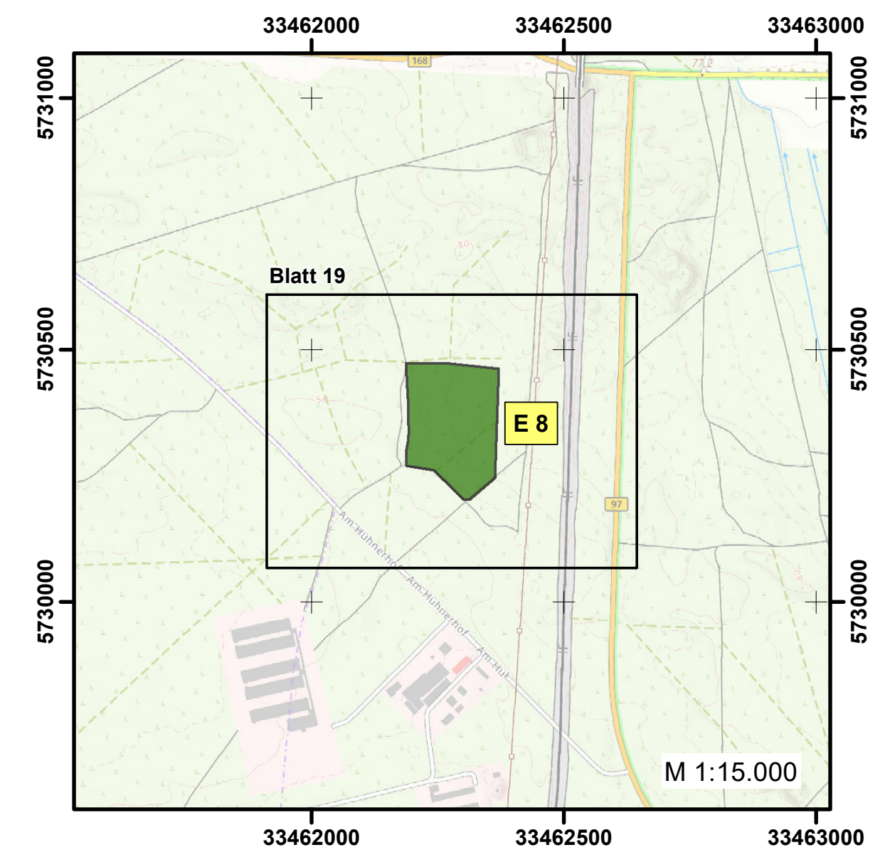
33462000
33462500
33463000
5731000
5730500
5730000
Blatt 19
E 8
M 1:15.000

Quelle DTK10:
Datenlizenz Deutschland – © GeoBasis-DE/LGB – Version 2.0;
Lizenztext: https://www.govdata.de/dl-de/by-2-0;
URL WMS: https://isk.geobasis-bb.de/mapproxy/dtk10farbe/service/wms?

Quelle DTK50:
Datenlizenz Deutschland – © GeoBasis-DE/LGB – Version 2.0;
Lizenztext: https://www.govdata.de/dl-de/by-2-0;
URL WMS: https://isk.geobasis-bb.de/mapproxy/dtk50farbe/service/wms?

Quelle DTK100:
Datenlizenz Deutschland – © GeoBasis-DE/LGB – Version 2.0;
Lizenztext: https://www.govdata.de/dl-de/by-2-0;
URL WMS: https://isk.geobasis-bb.de/mapproxy/dtk50farbe/service/wms?

Landschaftspflegerischer Begleitplan -
380-kV-Freileitung Preilack – Streumen (559/560)
Umverlegung im Bereich des ehemaligen
Tagebaus Greifenhain

50hertz | Elia Group

Titel: Übersichtskarte der landschaftspflegerischen Maßnahmen

Unterlage: 10.3.1 **Blatt:** 1 A **Maßstab:** 1:100.000

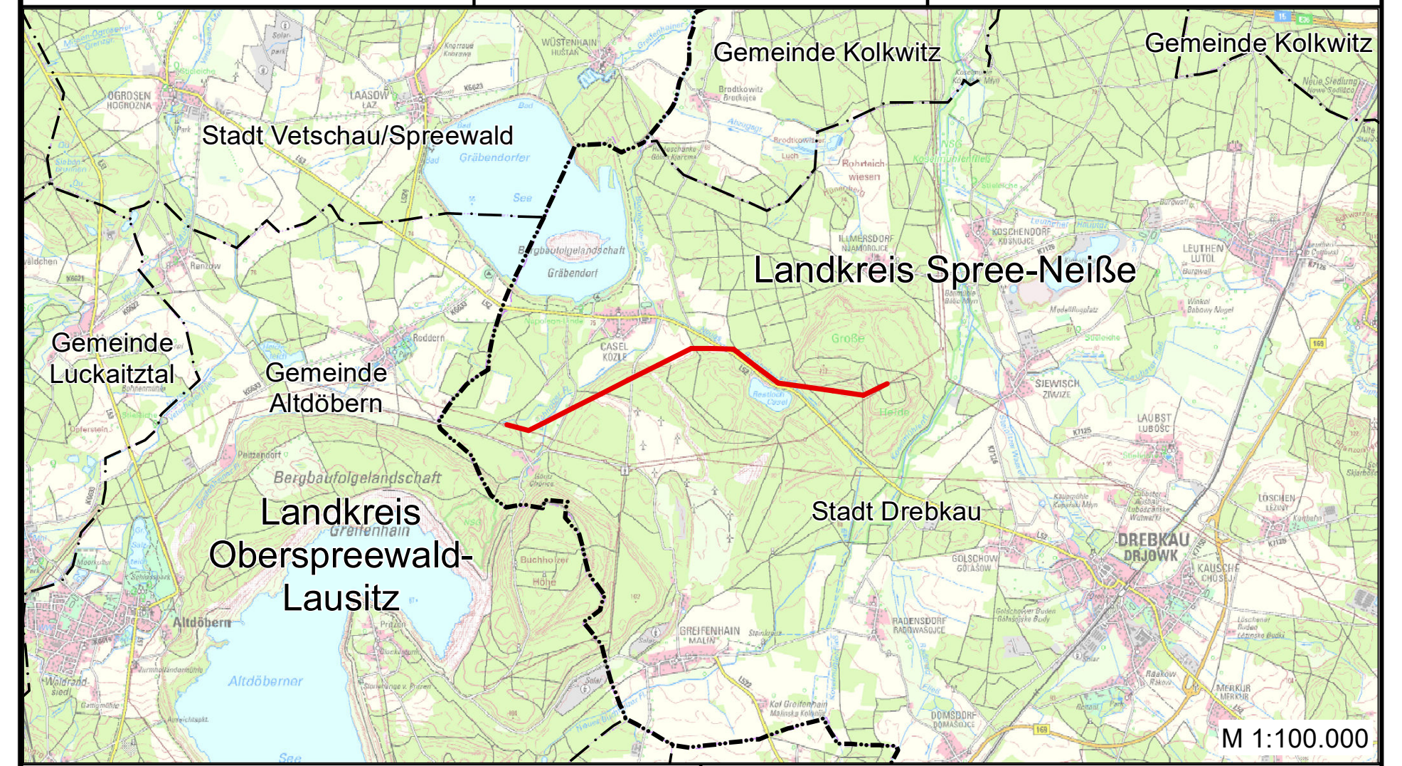
Gemeinde Kolkwitz
Gemeinde Kolkwitz
Stadt Vetschau/Spreewald
Landkreis Spree-Neiße
Gemeinde Luckaitztal
Gemeinde Altdöbern
Stadt Drebkau
Landkreis Oberspreewald-Lausitz
M 1:100.000

Vorhabensträger:
50Hertz Transmission GmbH
Heidestraße 2
D-10557 Berlin

Bearbeitung:
Großmann Ingenieur Consult GmbH
Tiergartenstraße 48
D-01219 Dresden

Nr.	Änderung	Datum	Name
01	Entfall Maßnahmen E3 und E13	07.10.2024	Hirsch

genehmigt:

Dateibezeichnung: 190161G064 - Rev. 8 **Stand:** 14.06.2024