



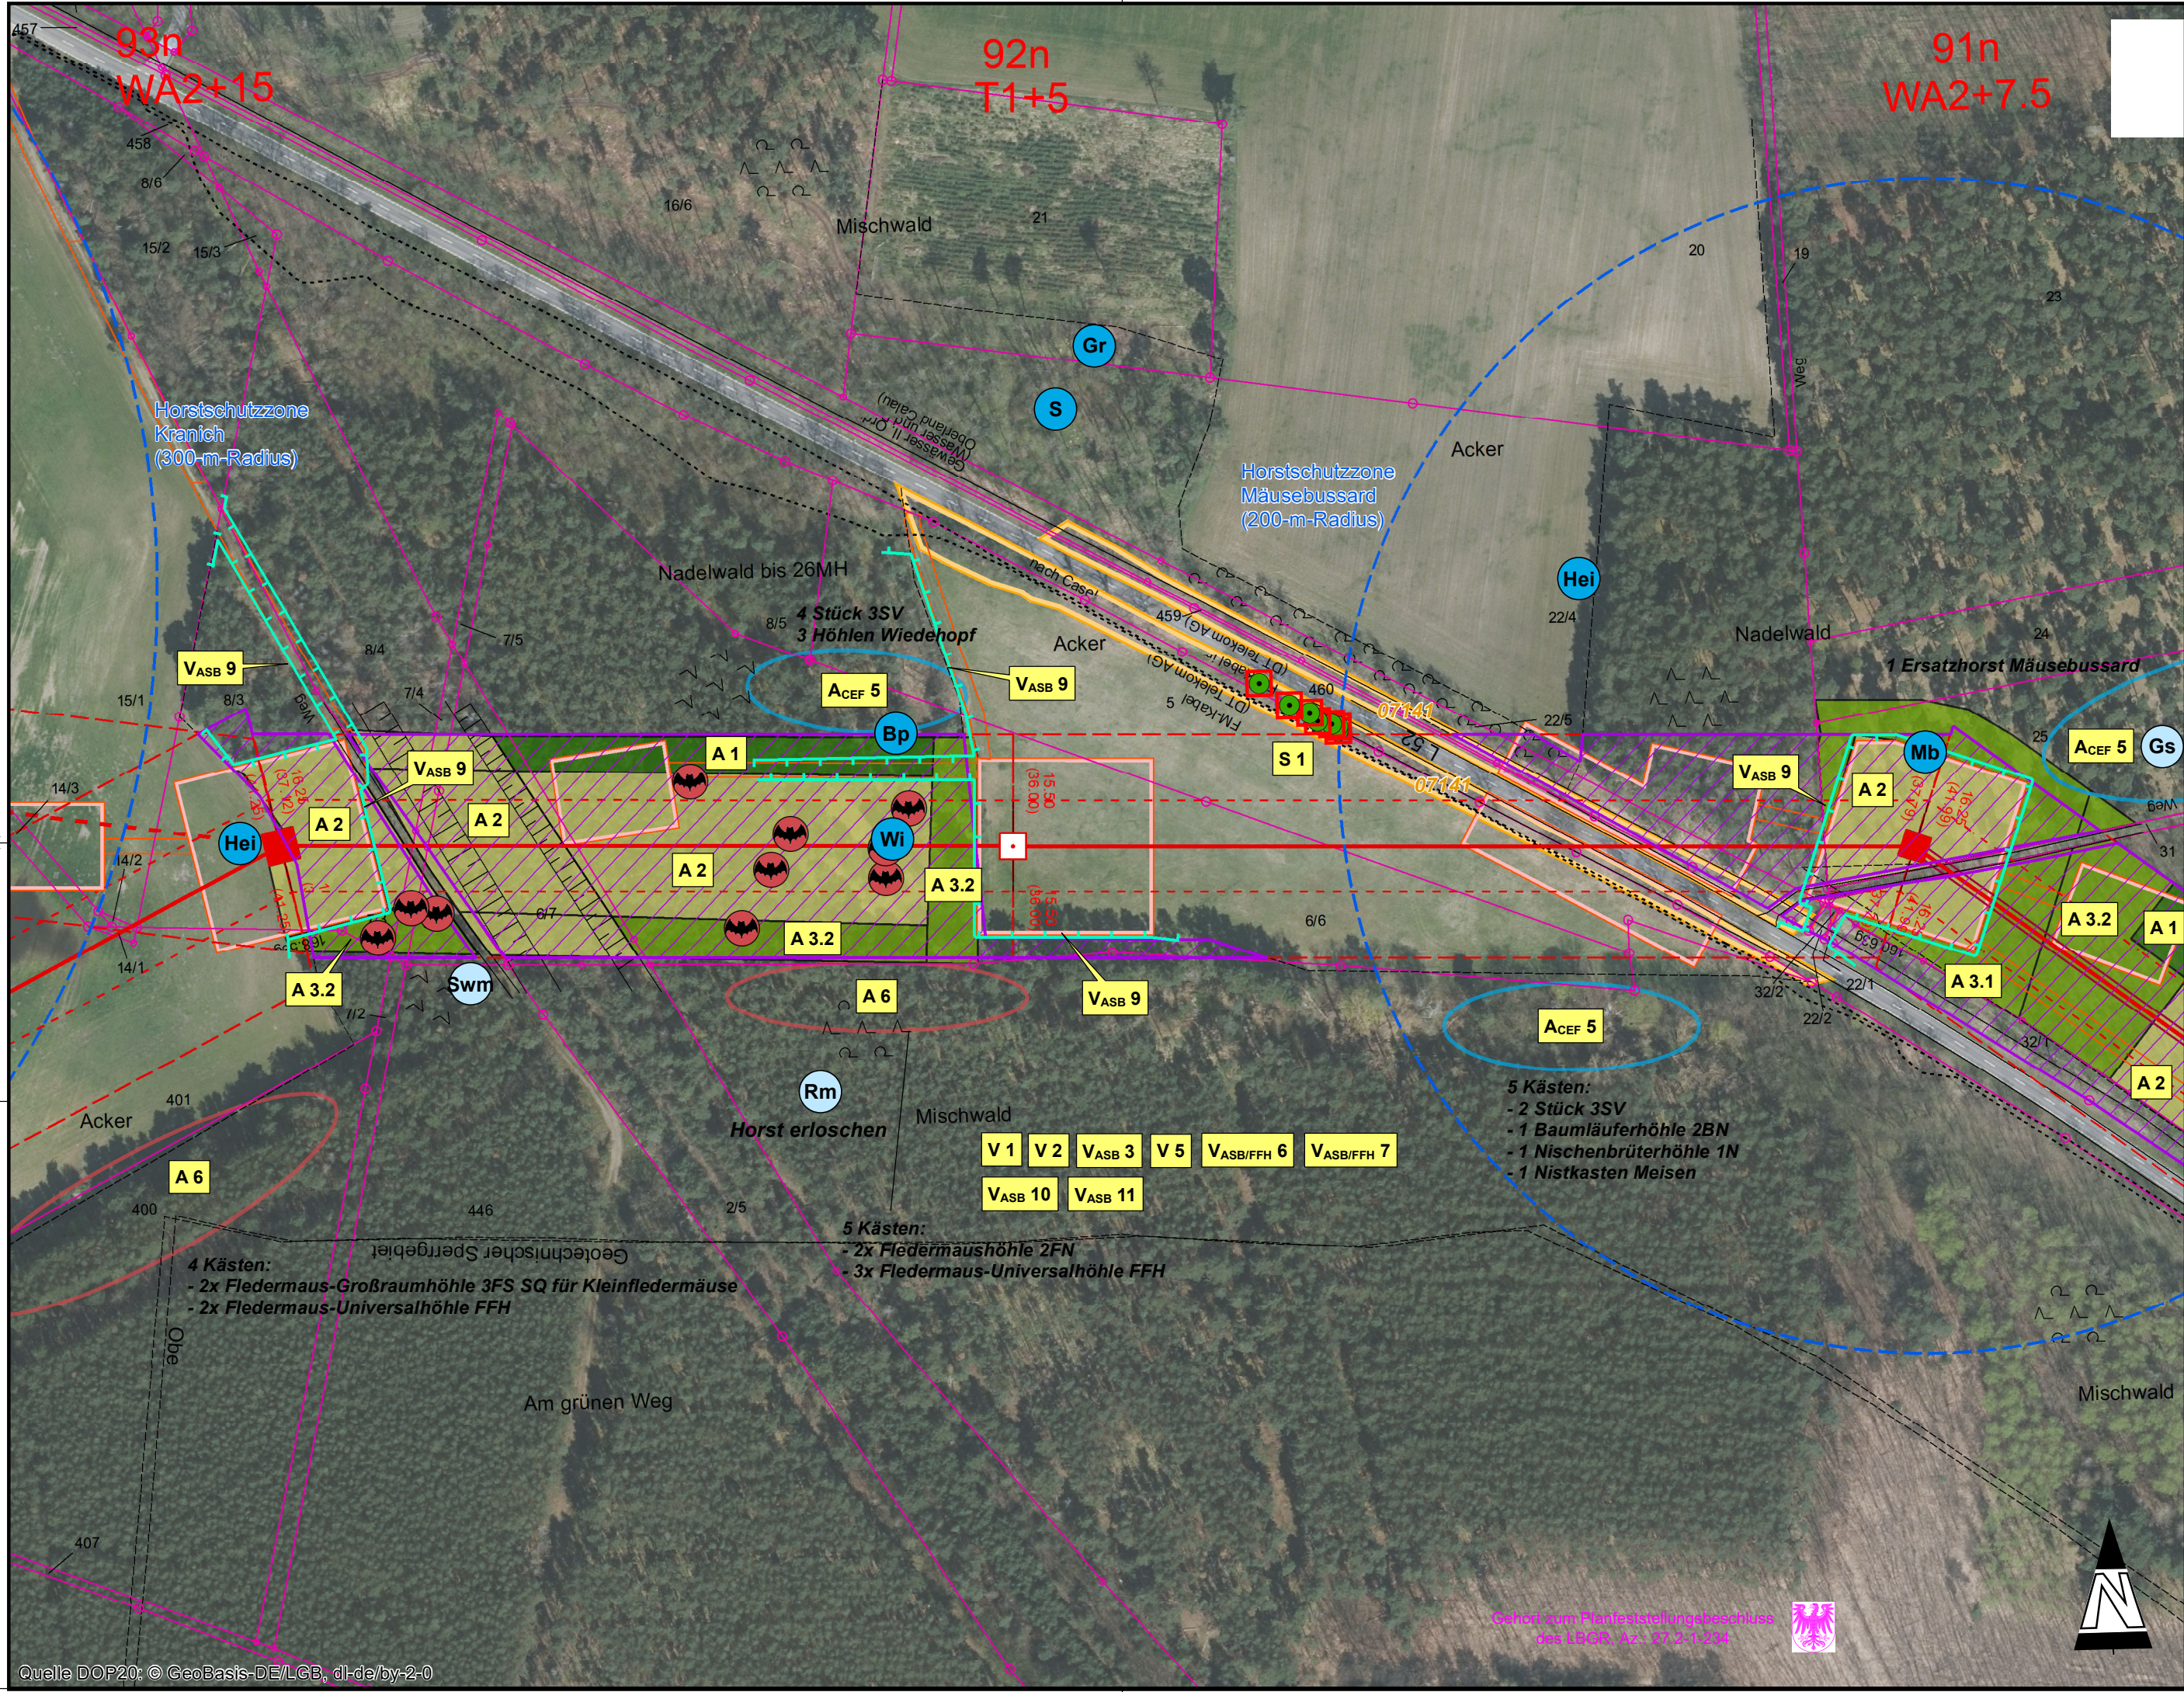

Titel: Lagepläne der landschaftspflegerischen Maßnahmen

Unterlage: 10.3.2	Blatt: 5 A	Maßstab: 1:2.000
-------------------	------------	------------------

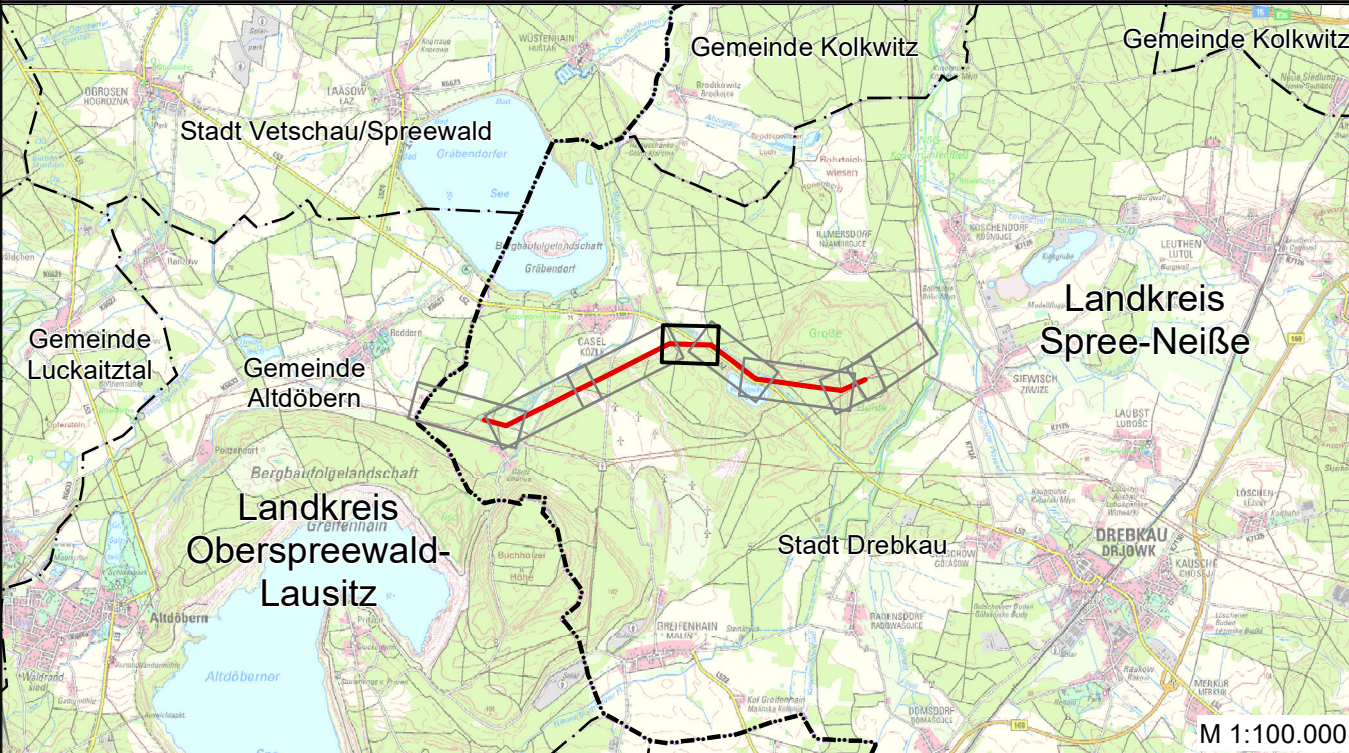

Vorhabensträger: 50Hertz Transmission GmbH Heidestraße 2 D-10557 Berlin	Bearbeitung: Großmann Ingenieur Consult GmbH Tiertgartenstraße 48 D-01219 Dresden
---	---

Nr.	Änderung	Datum	Name
01	Maßnahmen, Habitatbäume	07.10.2024	Hirsch

	genehmigt: