


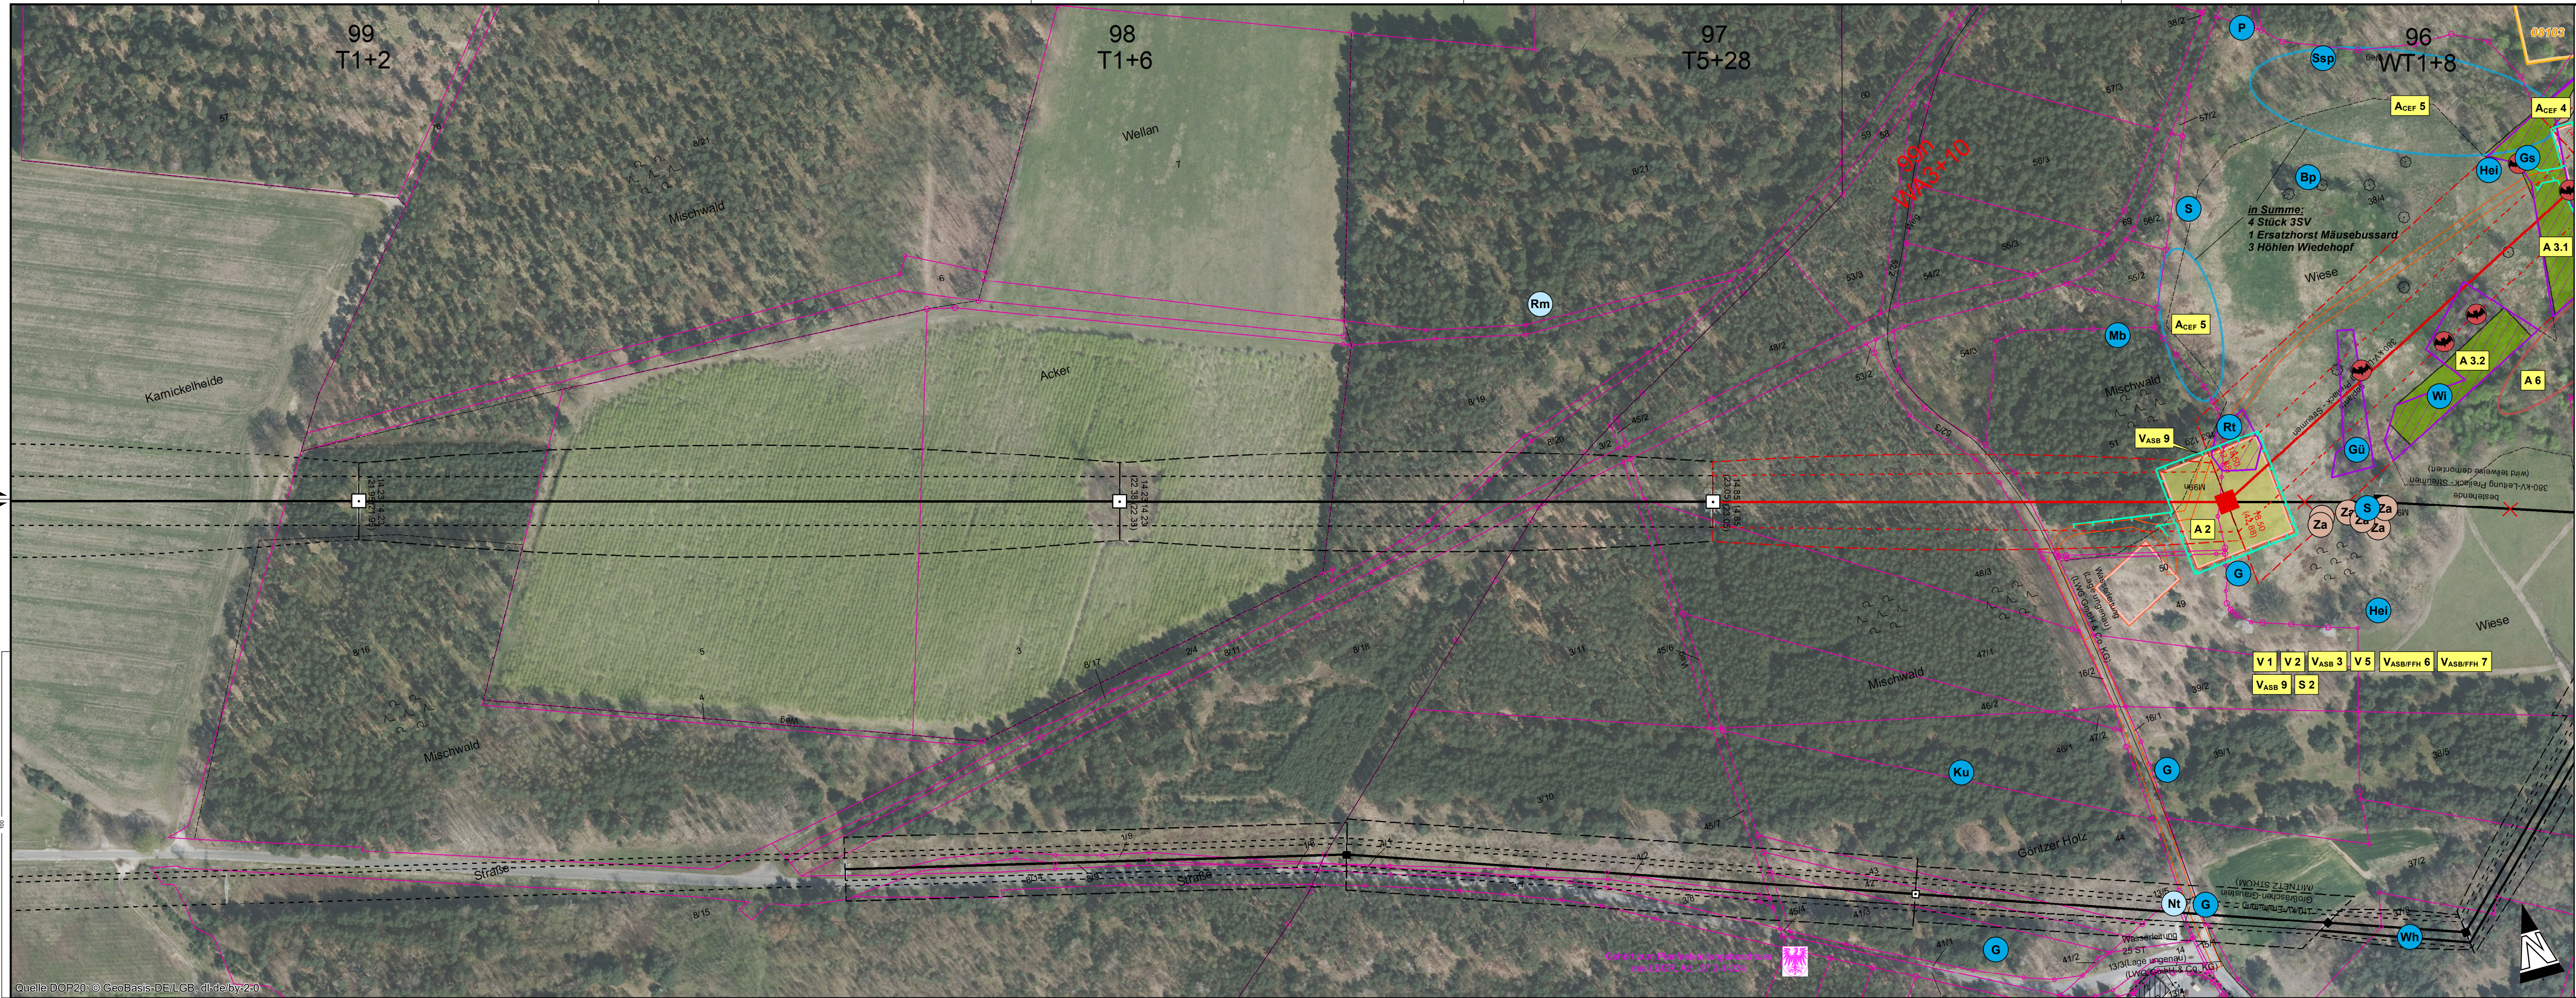


Landschaftspflegerischer Begleitplan -
380-kV-Freileitung Preilack – Streumen (559/560)
Umverlegung im Bereich des ehemaligen
Tagebaus Greifenhain



Titel: Lagepläne der landschaftspflegerischen Maßnahmen

Unterlage: 10.3.2 Blatt: 8 A Maßstab: 1:2.000

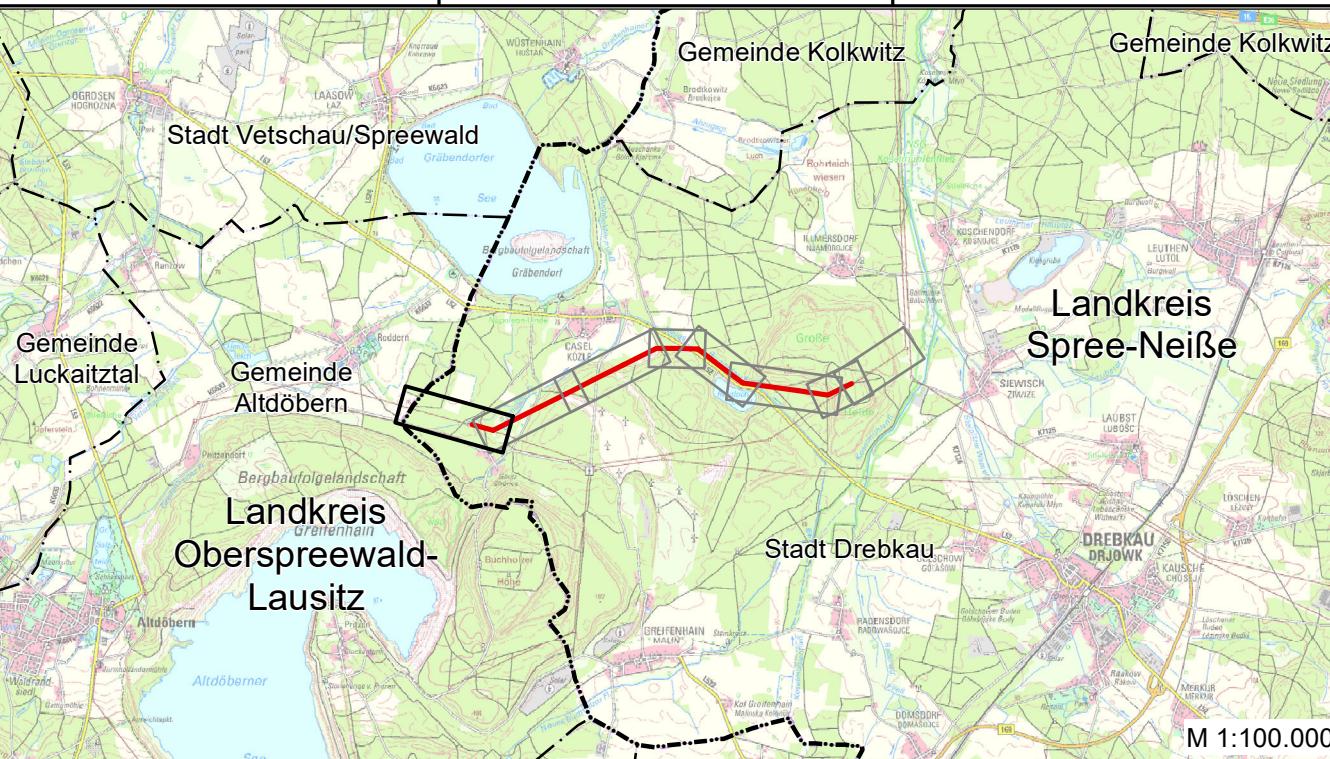

Vorhabensträger: 50Hertz Transmission GmbH
Heidestraße 2
D-10557 Berlin

Bearbeitung: Großmann Ingenieur Consult GmbH
Tiertgartenstraße 48
D-01219 Dresden

Nr.	Änderung	Datum	Name
01	Maßnahmen, Habitatbäume	02.10.2024	Hirsch

	genehmigt:

Dateibezeichnung: 190161G062 - Rev.6 Stand: 06.09.2022 337