


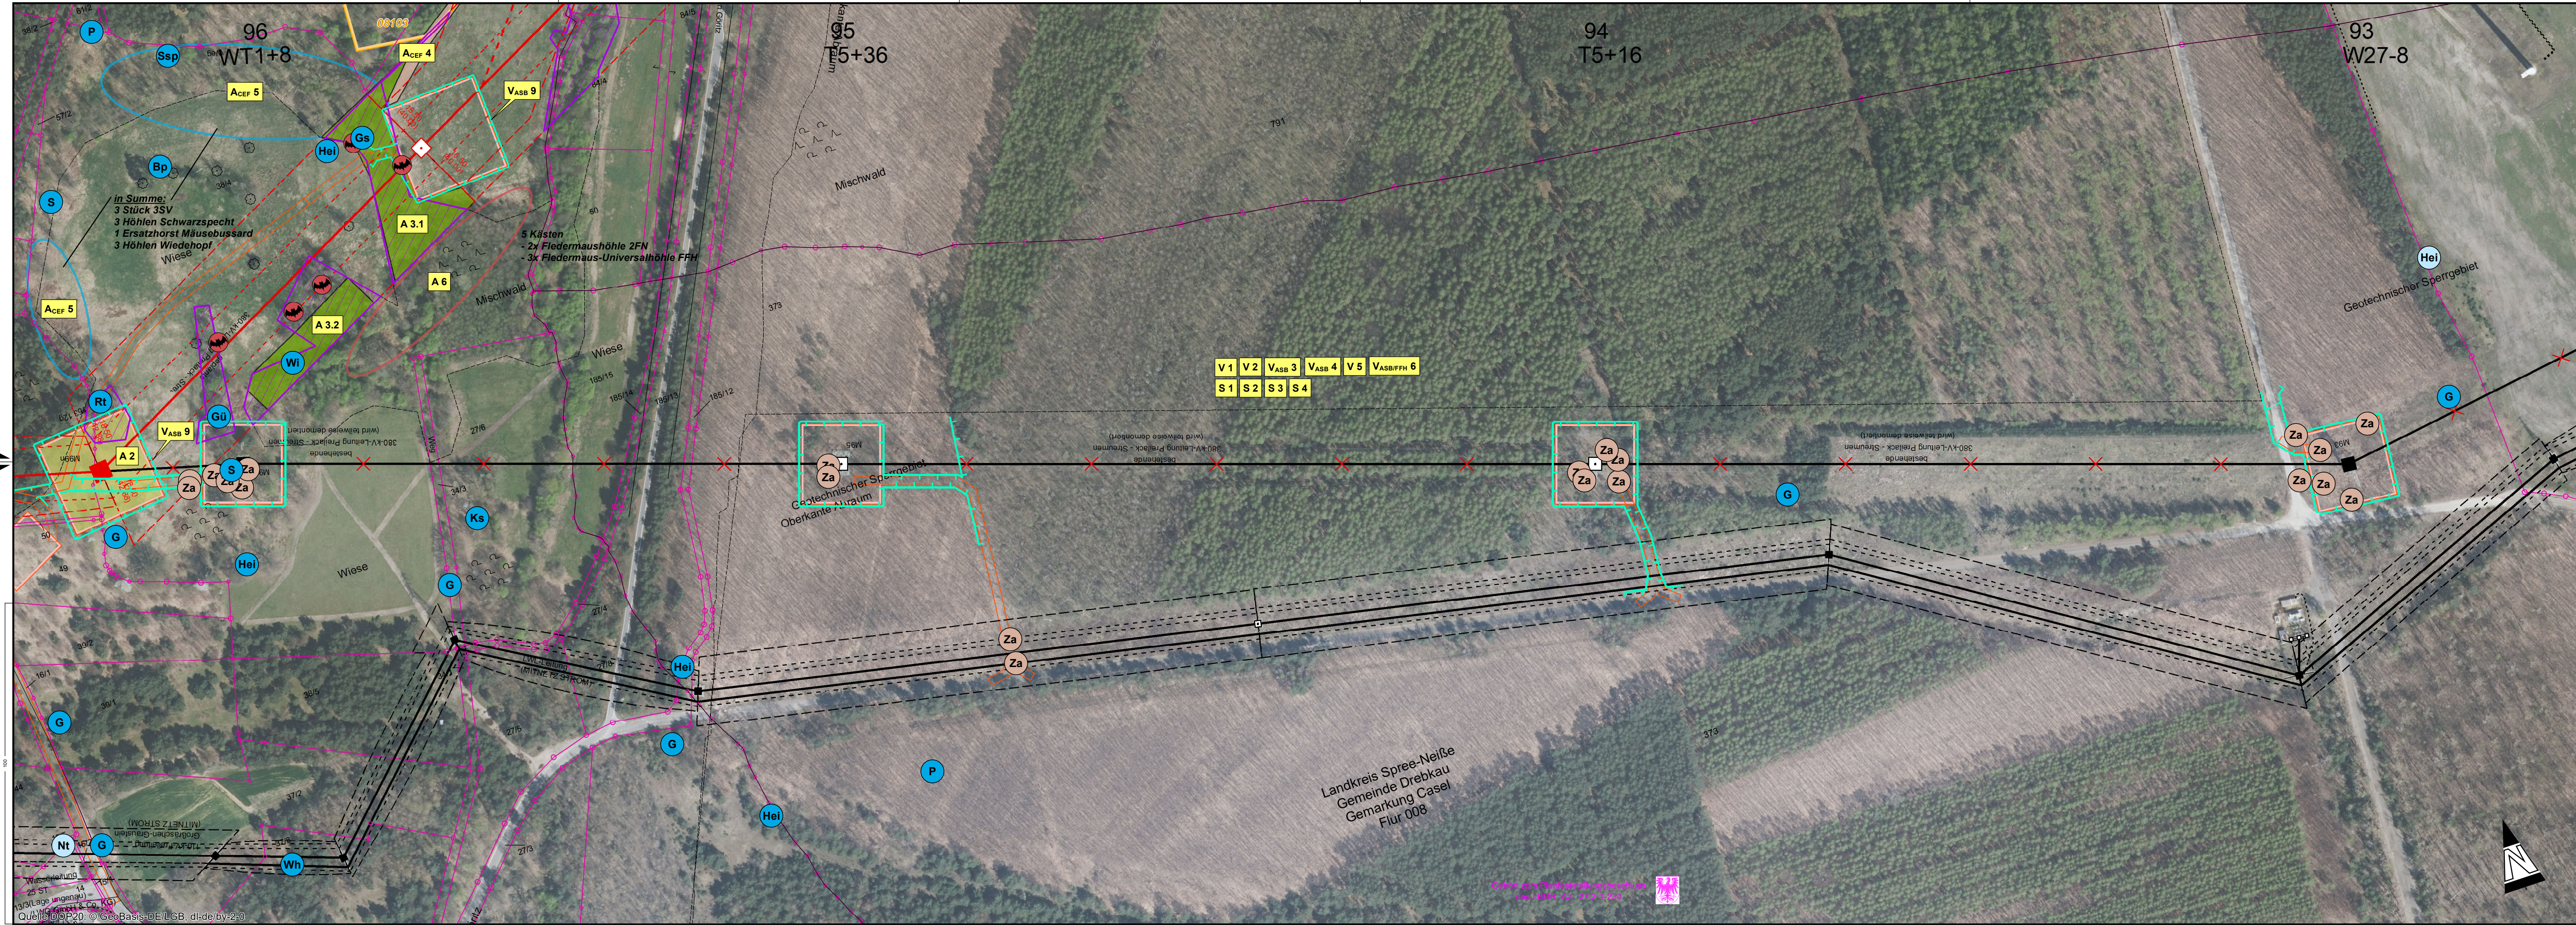

Landschaftspflegerischer Begleitplan -
380-kV-Freileitung Preilack – Streumen (559/560)
Umverlegung im Bereich des ehemaligen
Tagebaus Greifenhain


Elia Group


Titel:

Lagepläne der landschaftspflegerischen Maßnahmen

Unterlage: 10.3.2

Blatt: 13 A

Maßstab: 1:2.000

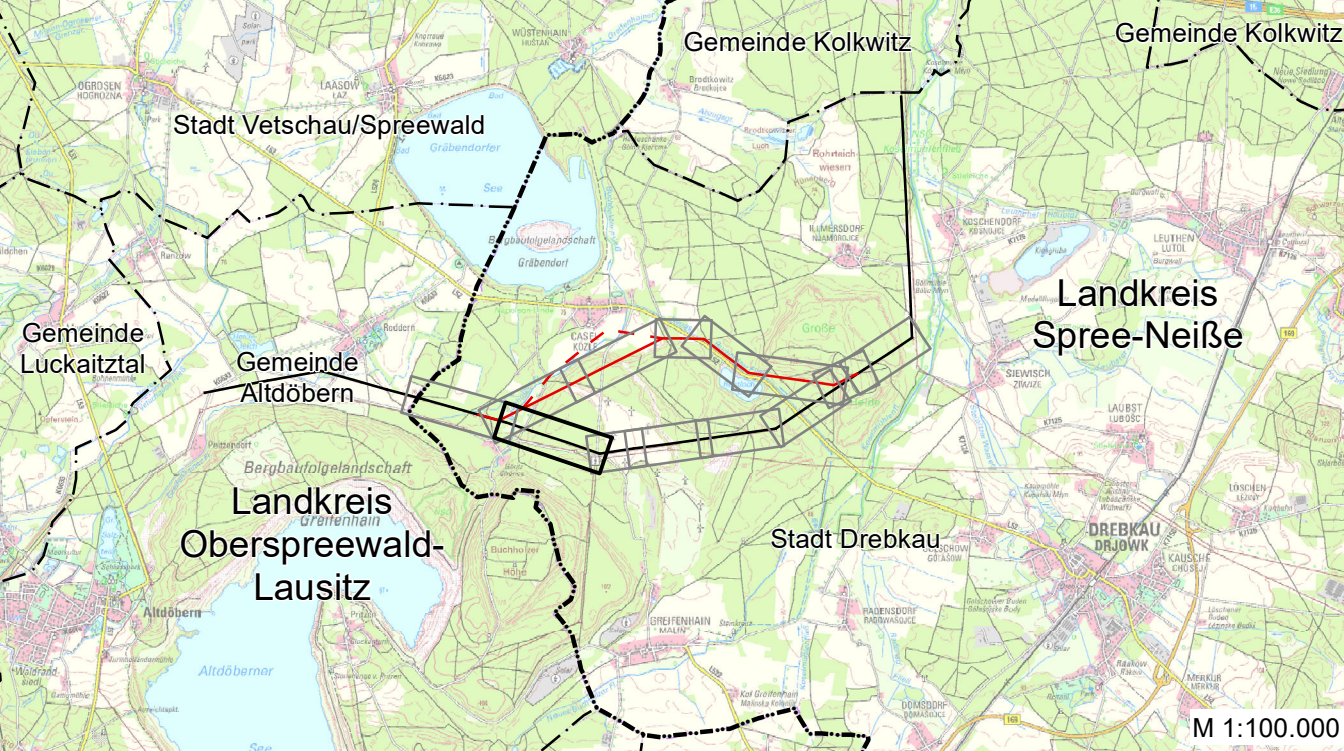

M 1:100.000

Vorhabensträger: 50Hertz Transmission GmbH
Heidestraße 2
D-10557 Berlin

Bearbeitung: Großmann Ingenieur Consult GmbH
Tiertgartenstraße 48
D-01219 Dresden

Nr.	Änderung	Datum	Name
01	Maßnahmen, Habitatbäume	02.10.2024	Hirsch

genehmigt:

Dateibezeichnung: 190161G086 - Rev.5

Stand: 06.09.2022 342