



110-kV Hochspannungsfreileitung
 Großräschen-Schwarzheide
 Planung 110-kV-Freileitung Umspannwerk BASF

Bl.6828

Lageplan

Neubau Mast Nr. 83n

1:2000

Gemarkung: Schwarzheide
 Gemeinde: Schwarzheide
 Kreis: Oberspreewald-Lausitz
 Land: Brandenburg
 Katasteramt: Spree-Neiße
 Grundbuchamt: Sentenbergl

Katasterdaten: © GeoBasis-DE/LGB, dl-de/by-2-0

Änderungen		Datum / Name


	Datum	Name
erstellt:	März 2024	Rei.
Inhalt:	aktueller Lageplan	



Ein Unternehmen der
 envia M-Gruppe

Gehört zum Planfeststellungsbeschluss
 des LBGR, Az.: 27.2-1-367

Seite 44

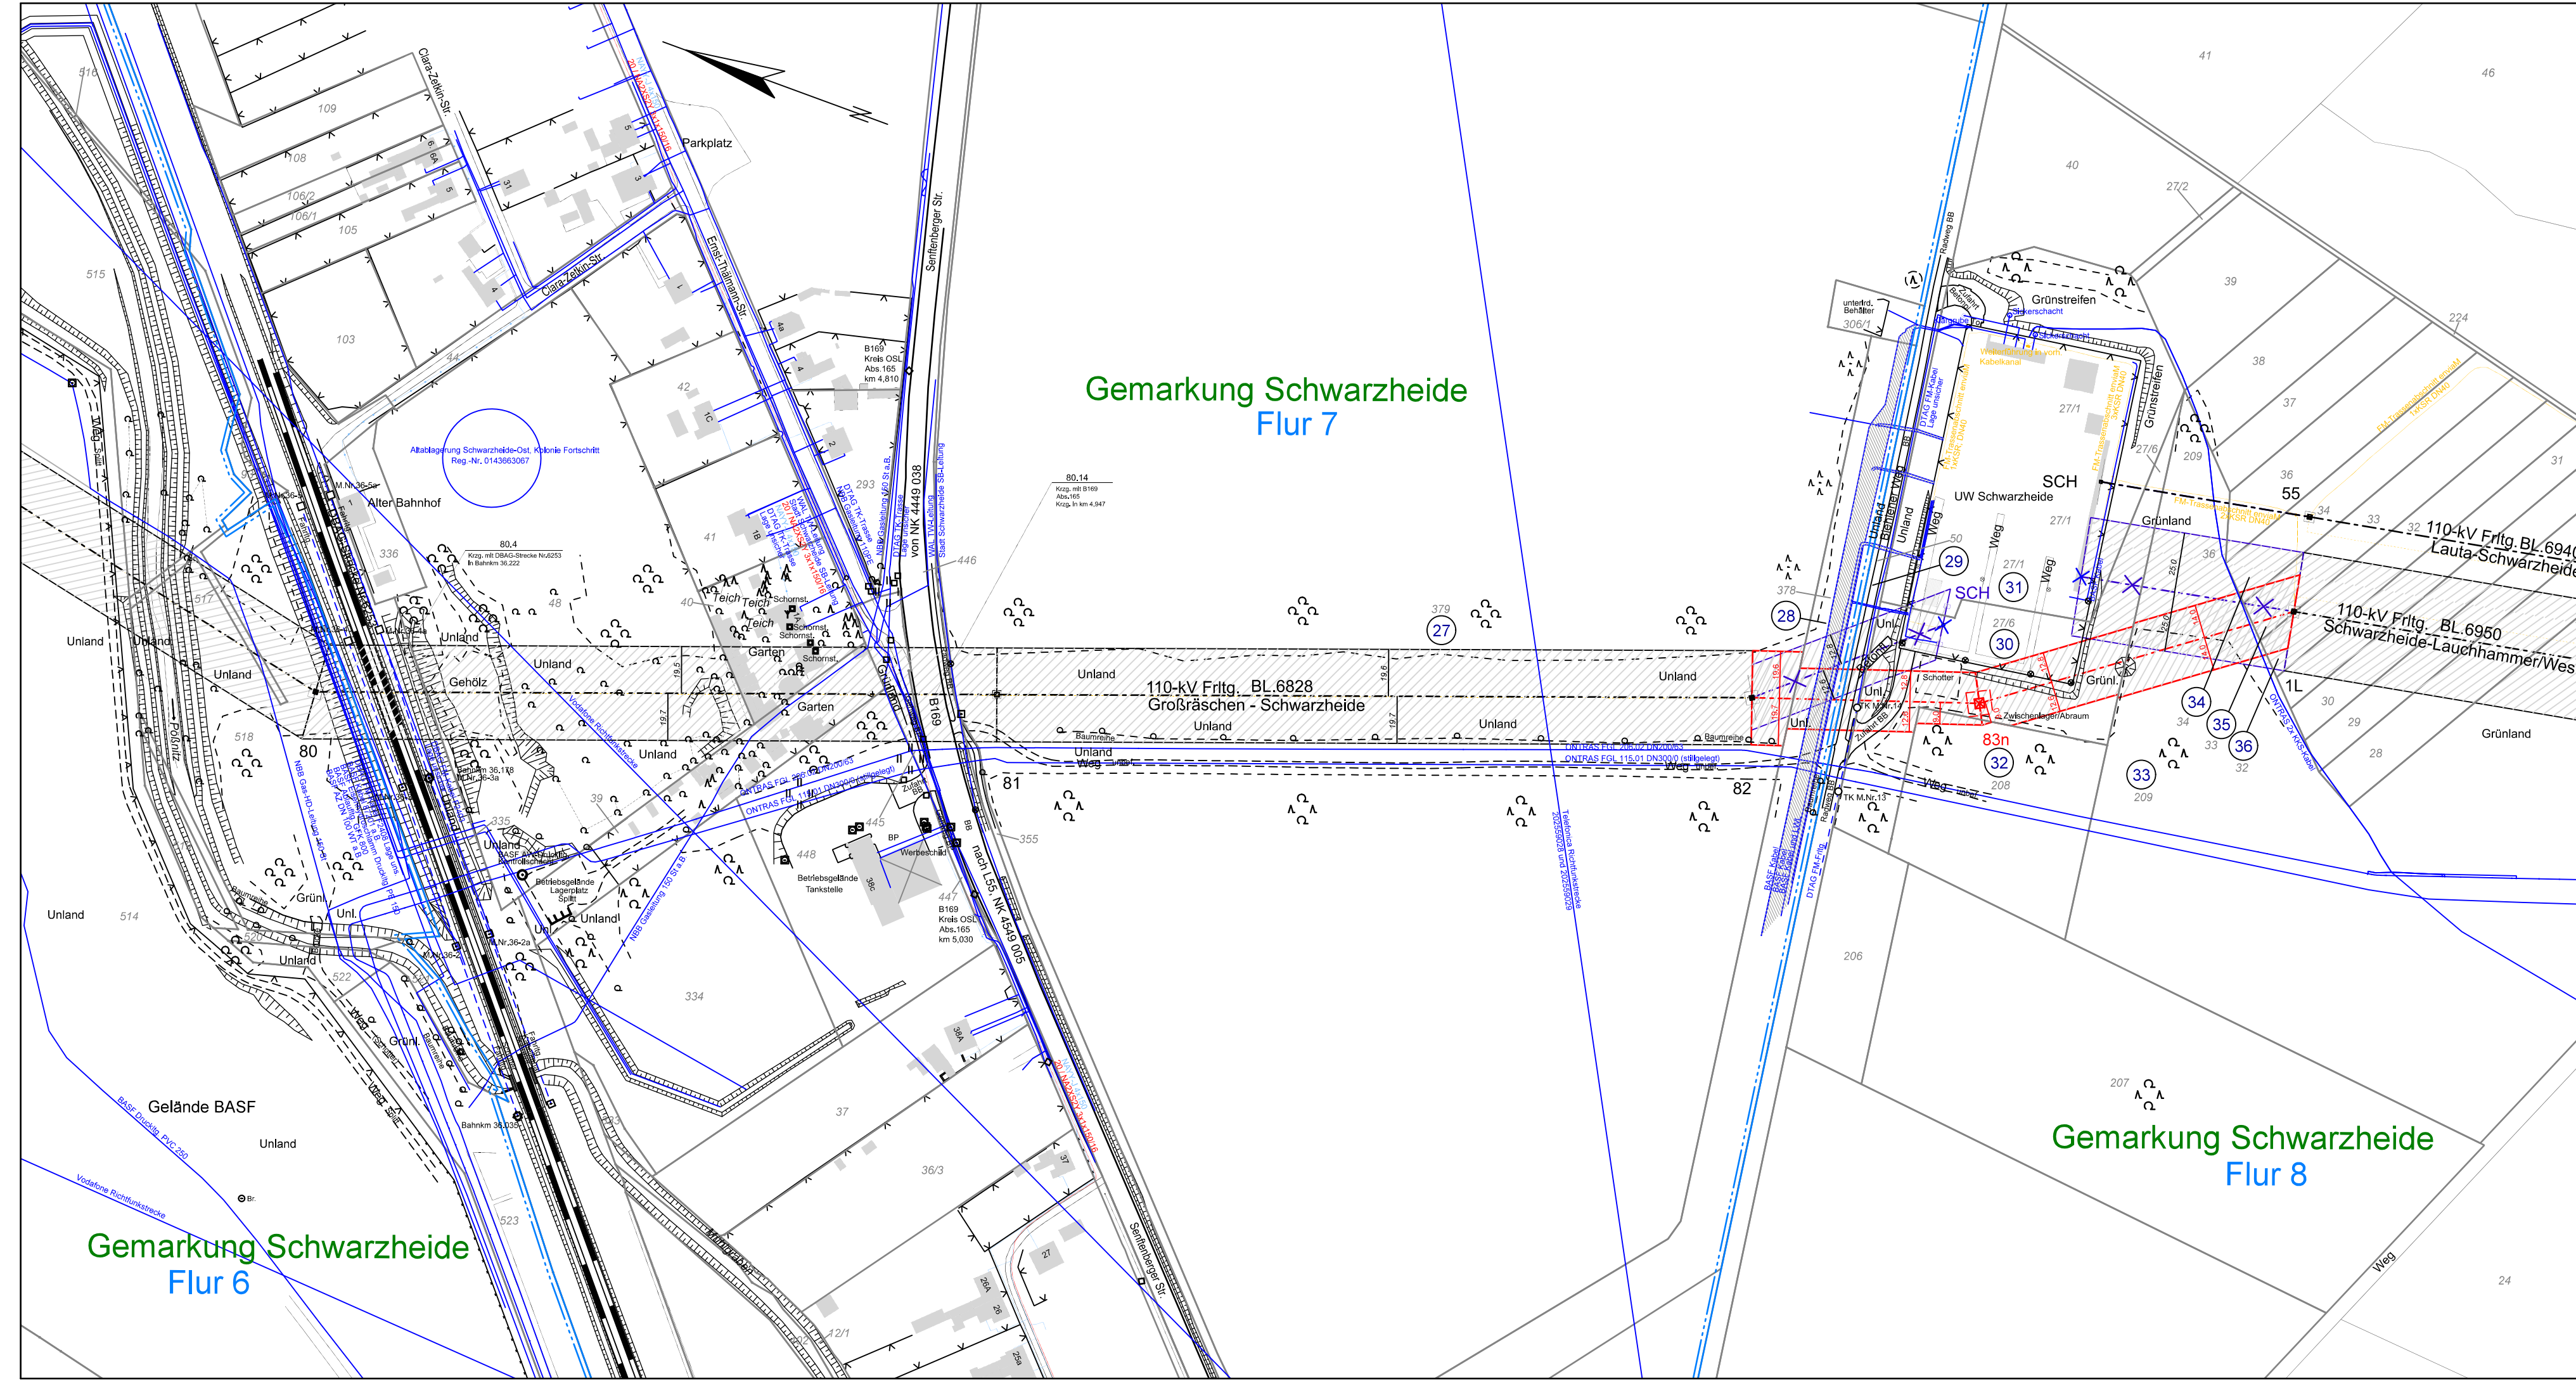

Legende

- Kreisgrenze
- Gemeindegrenze
- Gemarkungsgrenze
- Flurgrenze
- Leitungsachse
- Tragmast (geplant) mit Leitungsachse
- Abspannmast (geplant) mit Leitungsachse
- abzubauen Mast
- bestehender Leitungsschutzstreifen
- geplanter Leitungsschutzstreifen
- Laufende Nr. der von der Planung betroffenen Flurstücke in der Gemarkung

Darstellung der Versorgungsleitungen anderer Betreiber:
 - gemäß Leitungsauskünften
 - keine Gewähr für die lagerichtige Darstellung
 - ersetzt nicht das Schachtscheinverfahren

enviaM Leitungsbestand:

- MS-Freileitung
- MS-Kabel
- NS-Freileitung
- NS-Kabel
- enviaTel
- MITNETZ GAS