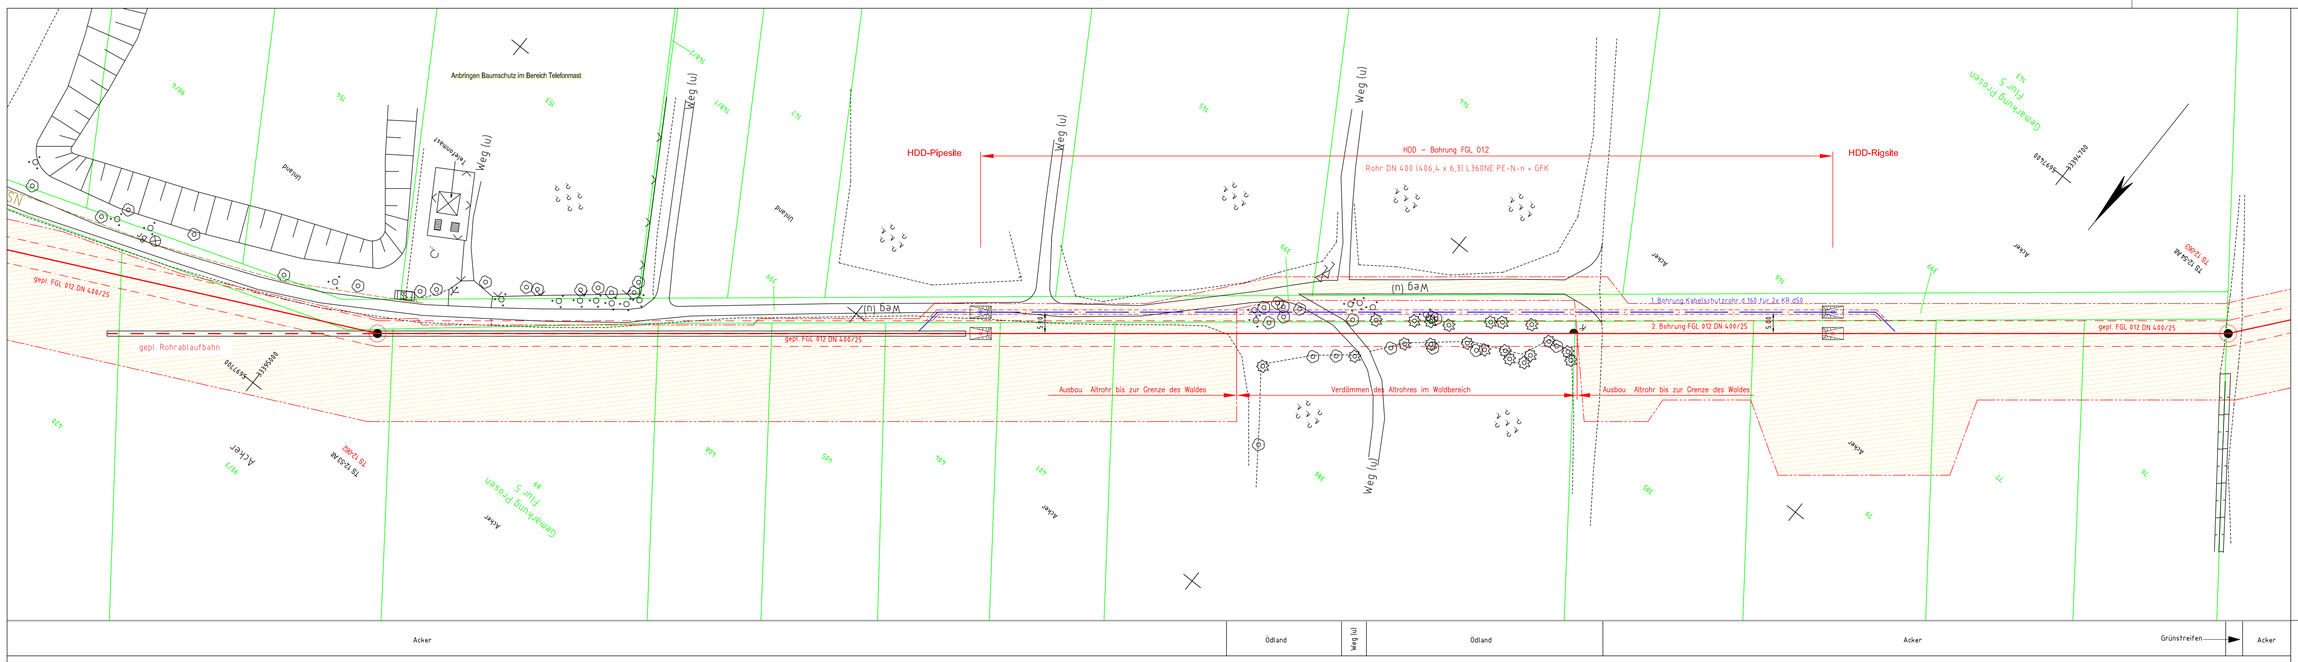

Legende

- gepl. Rohrauswechslung/Umverlegung
- gepl. Kabelrohranlage
- Dekorlage
- Verwahrung
- FGL – Bestand
- Schutzstreifen
- Arbeitsstreifen
- Fremdleitung unterirdisch
- Flurstücksgrenze
- Gemarkungsgrenze
- Flurgrenze

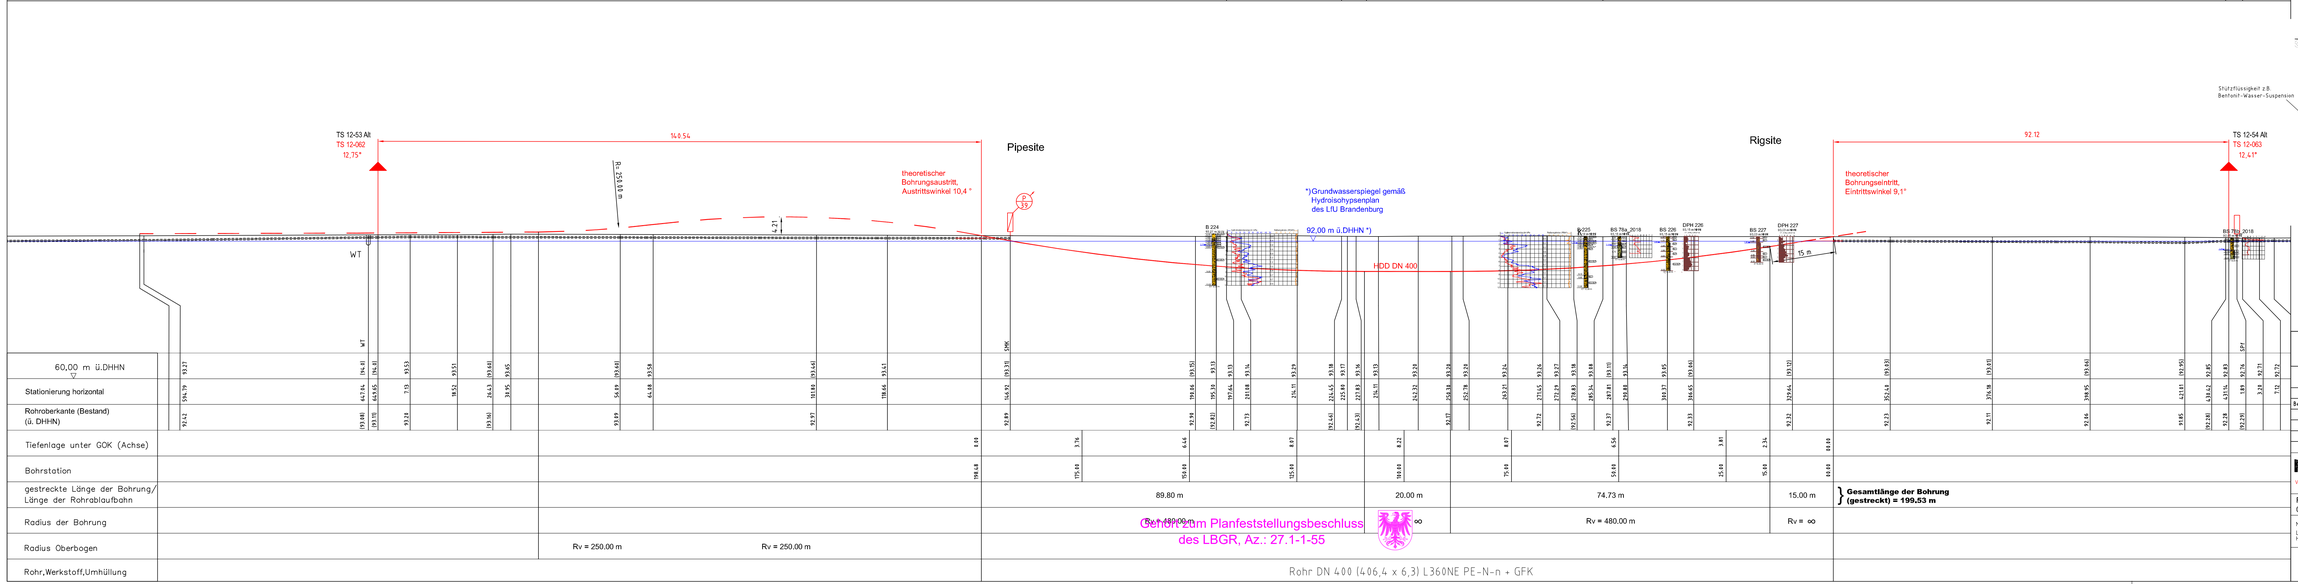

| | | |