


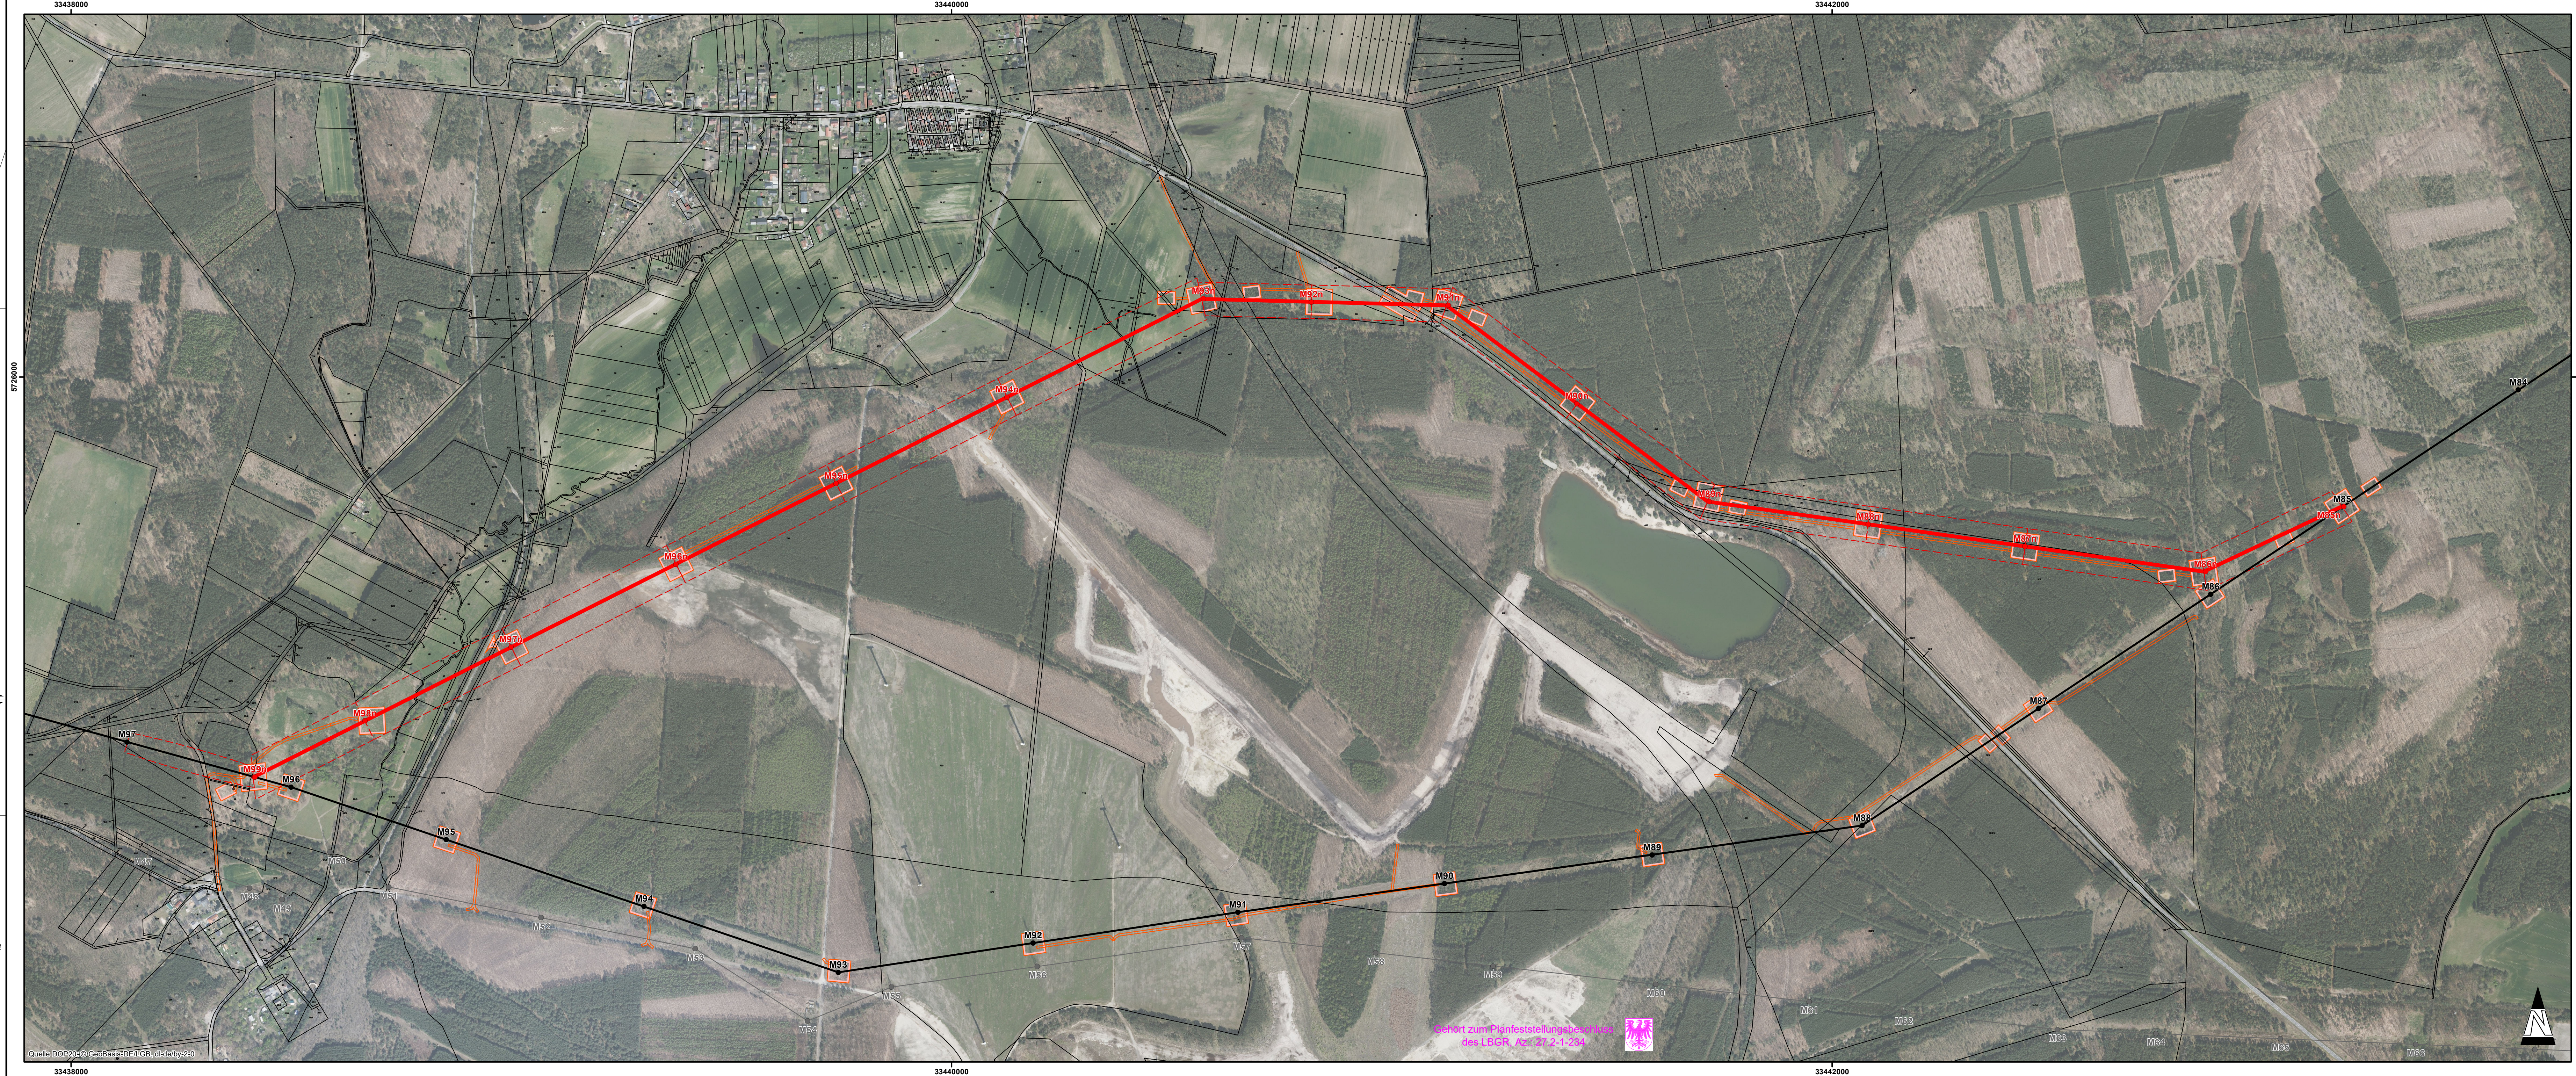

TRASSENPLANUNG

380-kV-Freileitung mit Maststandort in Planung (Stand 17.02.2020)

Schutzstreifen

Montageflächen

Zuwegung

Quelle: K2 Engineering GmbH, technische Pläne C_I_559.dgn, Stand 19.03.2020

Quelle: K2 Engineering GmbH, Stand 02.03.2020

380-kV-Freileitung Preilack-Streumen (559/560) mit Maststandort der 50Hertz Transmission GmbH

110-kV-Freileitung Großräschen-Graustein mit Maststandort (MITNETZ)

VERWALTUNGSGRENZEN

Kreisgrenze

Gemeindegrenze; Verwaltungsgemeinschaftsgrenze

Flurstücksgrenze

Quelle: Datenlizenz Deutschland – © GeoBasis-DE / BKG 2019 – Version 2.0; Lizenztext: <https://www.govdata.de/dl-de/by-2-0>; URL: <http://www.geodatenzentrum.de>

Quelle: K2 Engineering GmbH, technische Pläne C_I_559.dgn, Stand 19.03.2020

Antrag auf Genehmigung zur Umwandlung von Wald gem. § 8 LWaldG -
380-kV-Freileitung Preilack – Streumen (559/560)
Umverlegung im Bereich des ehemaligen
Tagebaus Greifenhain




50hertz
| Elia Group

Titel: Übersichtskarte

Unterlage:

Blatt: 1

Maßstab: 1:6.000

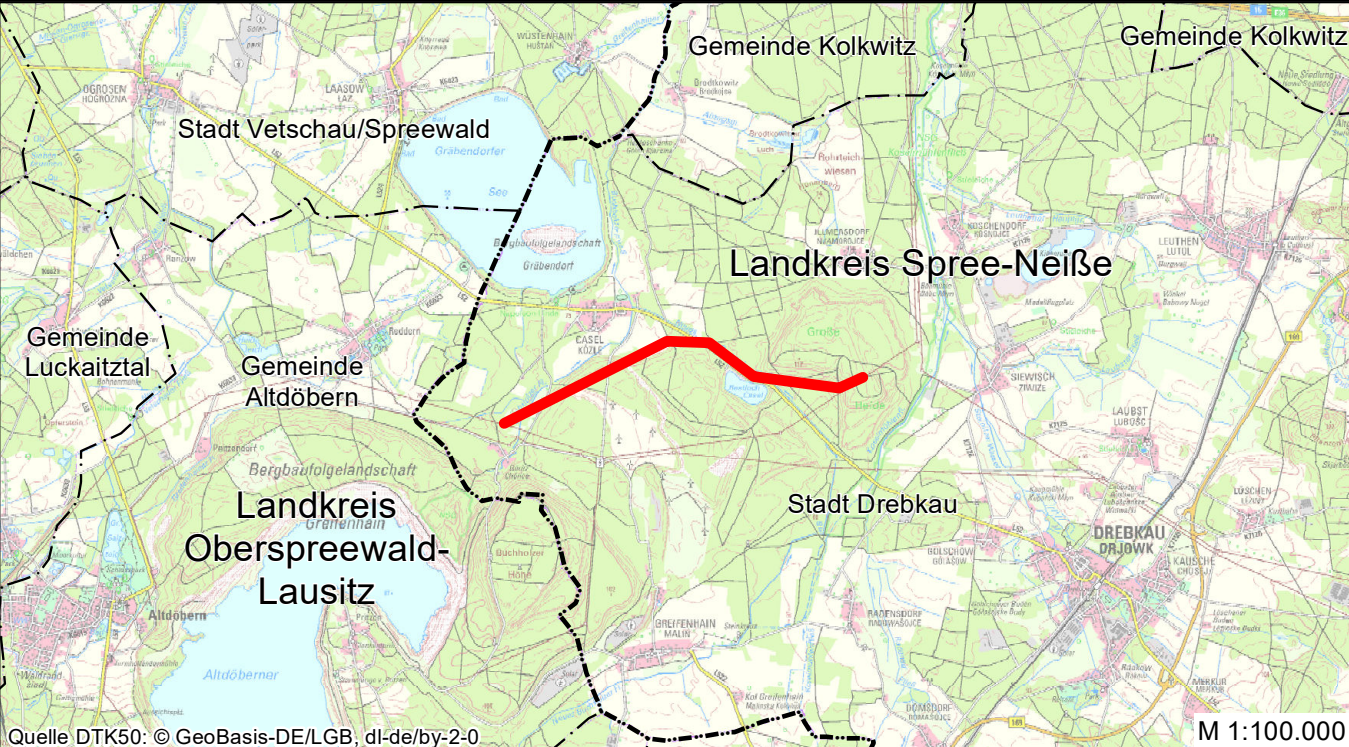

Quelle: DTK50; © GeoBasis-DE/LGB, dl-de/by-2-0

M 1:100.000

Vorhabensträger: 50Hertz Transmission GmbH
Heidestraße 2
D-10557 Berlin

Bearbeitung: Großmann Ingenieur Consult GmbH
Tiergartenstraße 48
D-01219 Dresden

Nr.	Änderung	Datum	Name

genehmigt:

Dateibezeichnung: 190161G087 - Rev. 2

Stand: 16.09.2022 439