


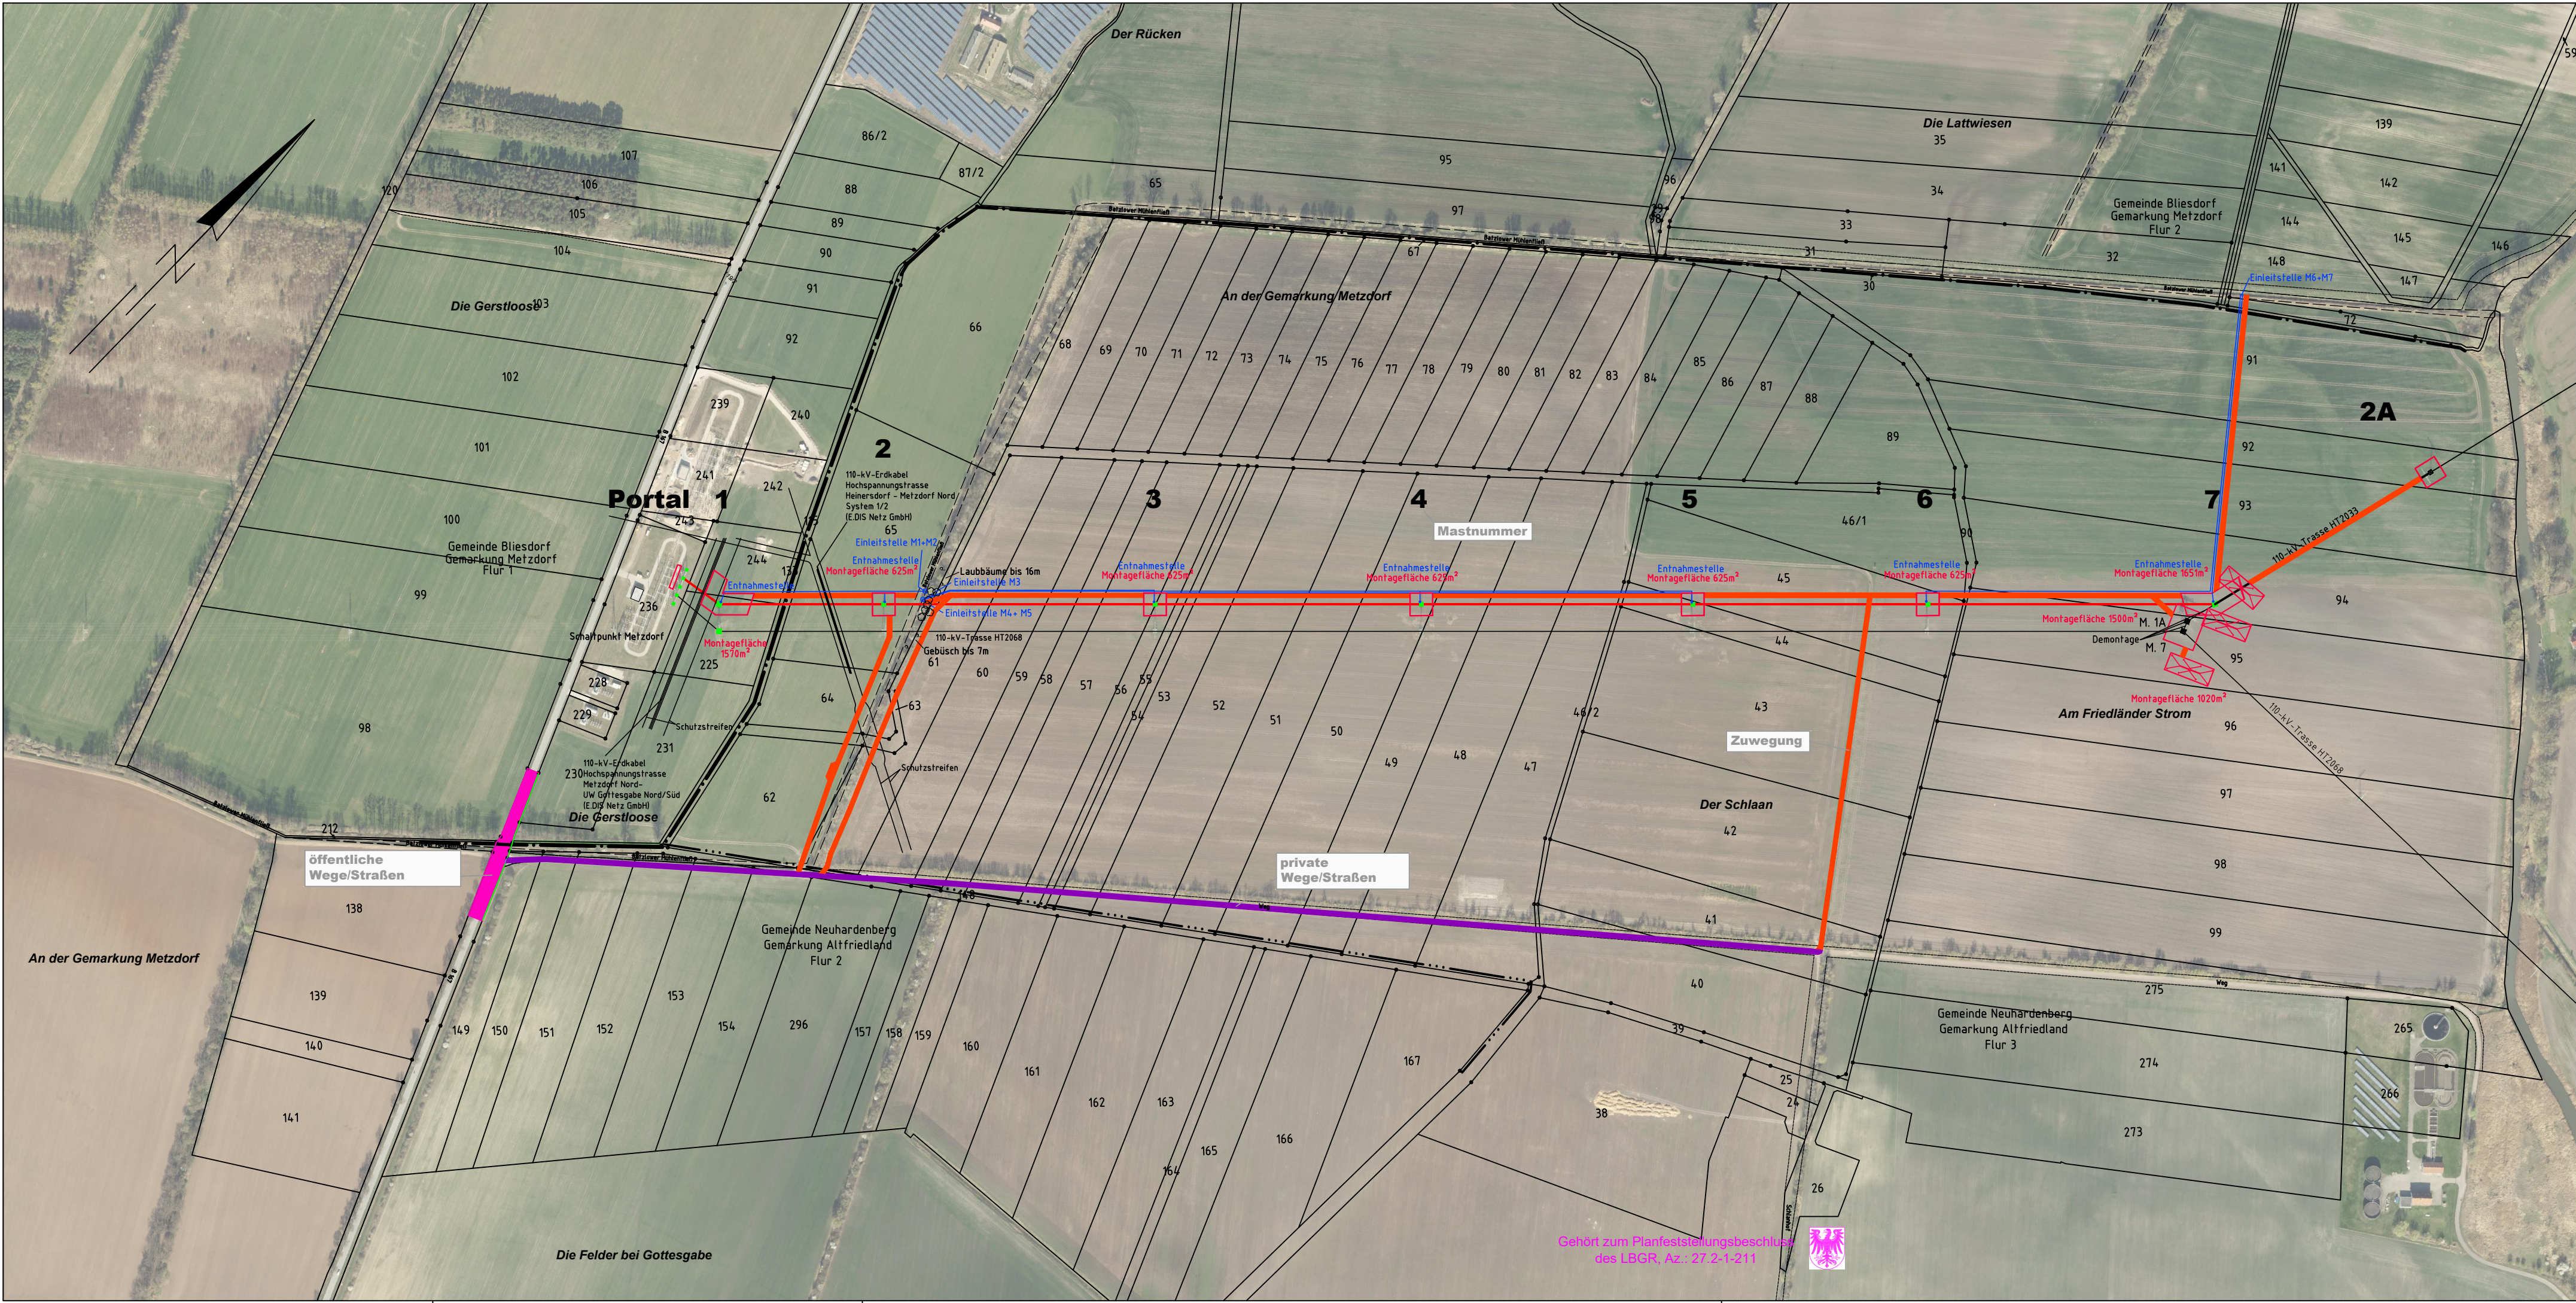

# 110-kV-Freileitungsanbidung HT2033(n) Metzdorf - Freienwalde (Mast 7)

Portal - Mast Nr. 7  
**Legendenplan**

- private Wege/Straßen
- öffentliche Wege/Straßen
- Zuwegung
- Montage-/Demontagefläche



Bezugssystem Lage: ETRS89, UTM Zone 33  
Kartengrundlage: ALK (11/2017)  
Grundlage: Digitale Orthophotos Datum: 01.04.2017 (11/2017 LTB)

|                      |  |   |         |  |        |
|----------------------|--|---|---------|--|--------|
| Baufirma             |  | Trassierungsfirma   |         | E.DIS Netz GmbH<br>Langewähler Straße 60<br>15517 Fürstenwalde/Spree |        |
|                      |  | LTB Leitungsbau GmbH<br>Am Umspannwerk 26<br>15366 Neuenhagen |         |  |        |
| Revision             |  | Trassierung   |         | Maßstab:   |        |
| Aufg.                |  | Aufg.   | 10.2011 | Verm. Gebbert  | 1:5000 |
| Gez.                 |  | Gez.  | 10.2019 | I.Maut   |        |
| Gepr.                |  | Gepr.   | 10.2019 | Saiz   |        |
| Fortführungsoriginal |  | Bearb.  |         | Benennung  |        |
|                      |  | Gepr.   |         | <b>Zuwegungsplan</b>   |        |
|                      |  | Datum Name  |         |  |        |
|                      |  |   |         | Zeichnungsnummer   |        |
|                      |  |   |         | ZP_LG_HT2033   |        |
| Zust.                |  | Änderung  |         | Ers. f.:   |        |
| Datum                |  | Name  |         | Ers. d.:   |        |
|                      |  | Urspr.  |         | Blatt: 1   |        |
|                      |  |   |         | Bl. 1  |        |

Gehört zum Planfeststellungsbescheid  
des LBGR, Az.: 27.2-1-211