


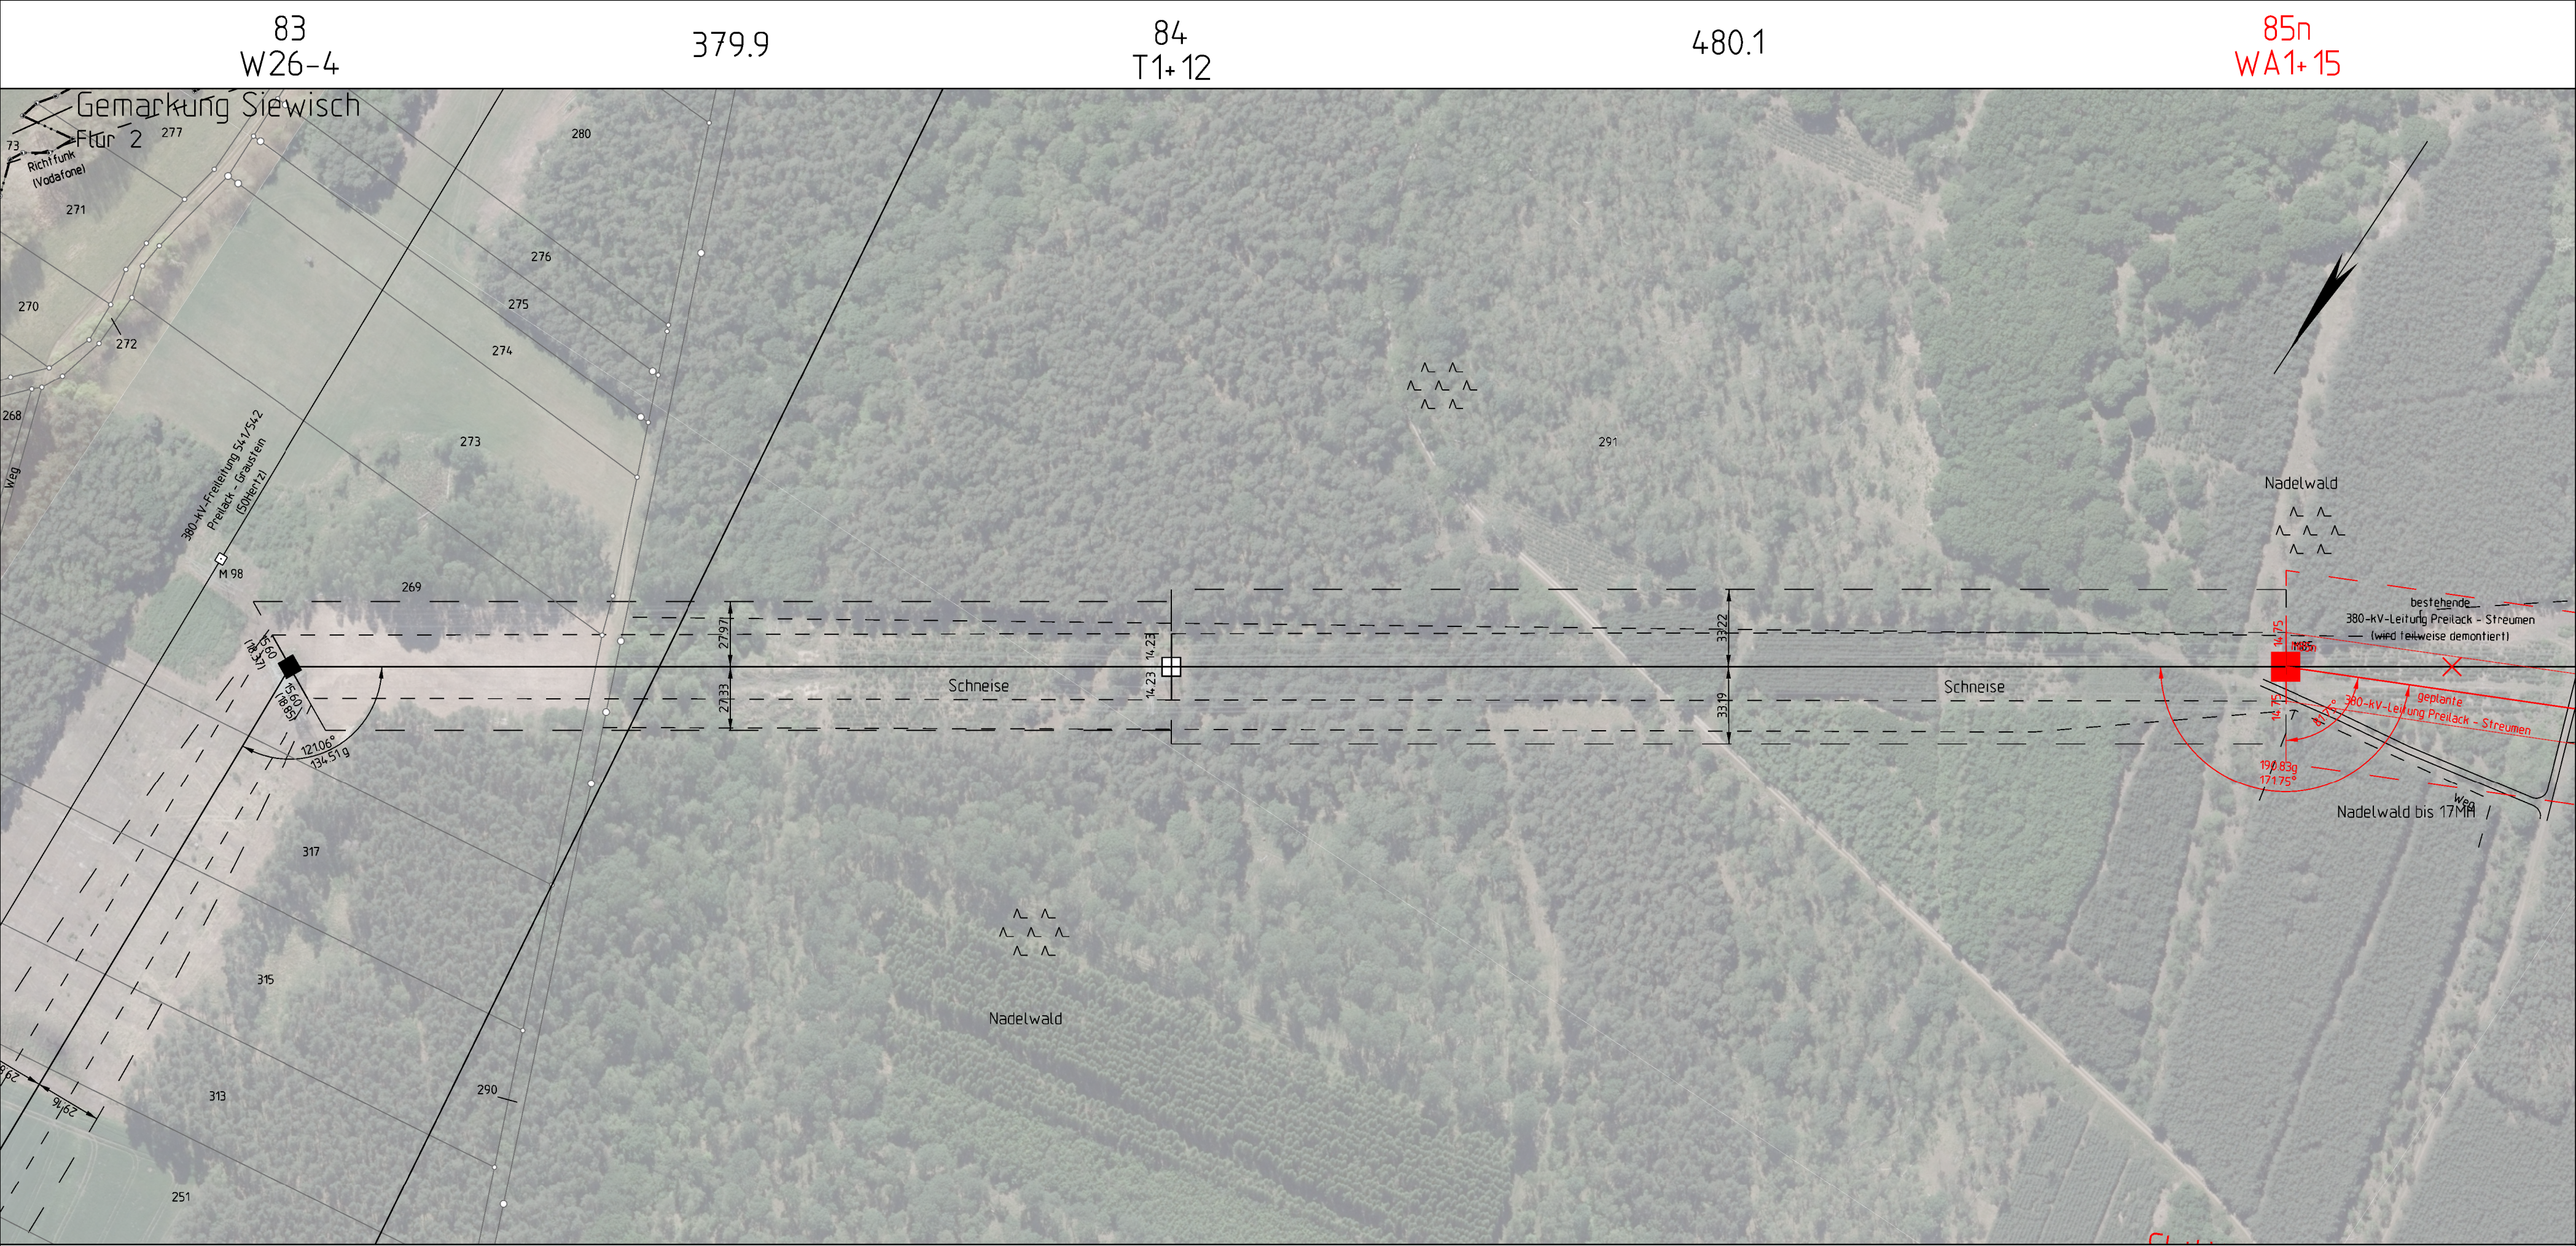

Planfeststellung



380-kV-Freileitung Preilack - Streumen (559/560)
Umverlegung im Bereich des ehemaligen Tagebaus Greifenhain

Titel: Lagepläne


Unterlage: 3 Blatt: 1/8 Maßstab: 1 : 2 000 Abbildung: UTM (ETRS 89)

Legende:

Grenzen :

Land	=====
Reg.Bez.	-----+-----
Kreis	-----+-----
Stadt/Gem.	-----+-----
Gemarkung	-----+-----
Flur	-----+-----
Flurstück	-----+-----
Nutzungsartengrenze	-----+-----

- Abspannmast
- Tragmast
- Mast Demontage
- Leitung Demontage

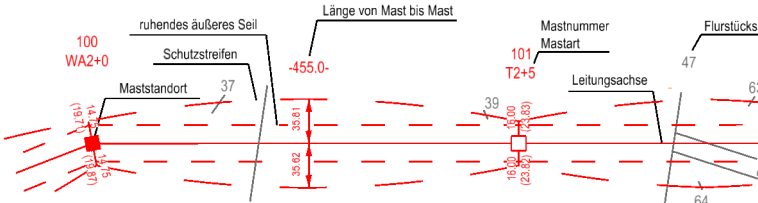

Luftbild: © GeoBasis-DE /BKG (2019)
ALKIS: © GeoBasis-DE /BKG (2019)

Vorhabensträger:	50Hertz Transmission GmbH Heidestraße 2 D-10557 Berlin	Bearbeitung:	K2 Engineering GmbH Am Egelingsberg 1 38542 Leiferde
------------------	--	--------------	--

Nr.	Änderung	Datum	Name

aufgestellt:	Berlin, 15.06.2023	genehmigt:	
A. Lippitz	M. Heumüller		