


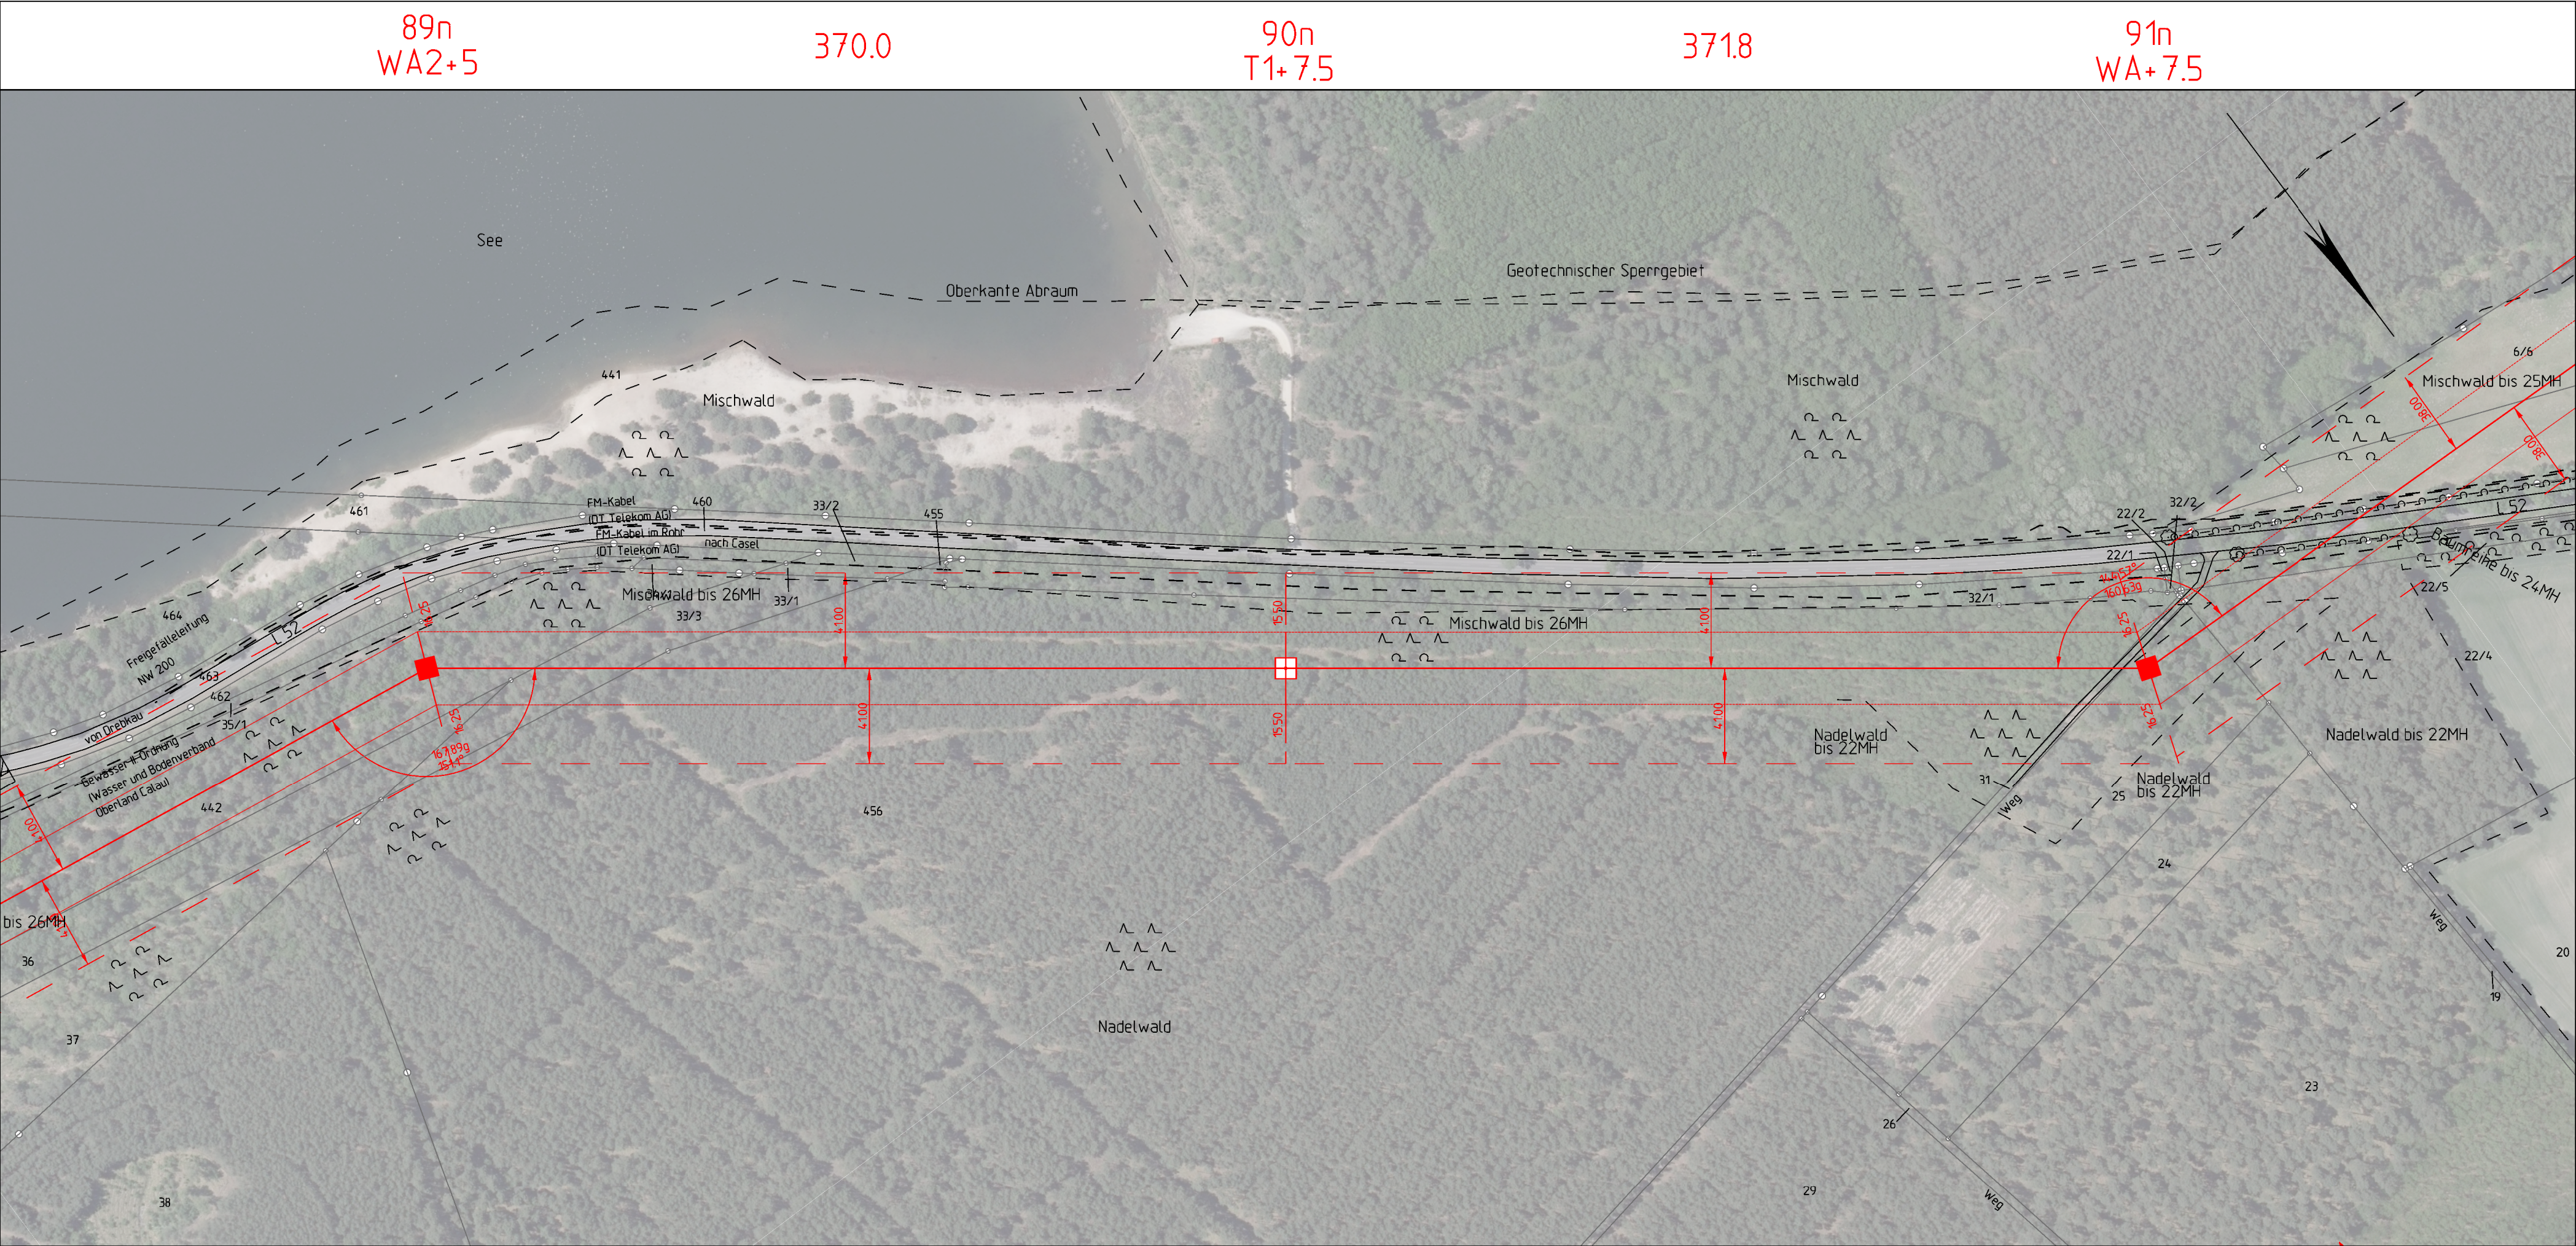

Kreis Spree-Neiße

Gemeinde Drebkau

Gemarkung Casel

Flur 2

Gehört zum Planfeststellungsbeschluss
des LBGR, Az.: 27.2-1-234



Planfeststellung



380-kV-Freileitung Preilack - Streumen (559/560)
Umverlegung im Bereich des ehemaligen Tagebaus Greifenhain

Titel: Lagepläne


Unterlage: 3 Blatt: 4/8 Maßstab: 1 : 2 000 Abbildung: UTM (ETRS 89)

Legende:

Grenzen :

- Land
- Reg.Bez.
- Kreis
- Stadt/Gem.
- Gemarkung
- Flur
- Flurstück
- Nutzungsartengrenze

- Abspannmast
- Tragmast
- Mast Demontage
- Leitung Demontage

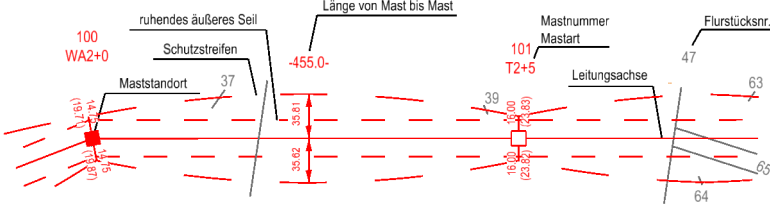

Luftbild: © GeoBasis-DE /BKG (2019)
ALKIS: © GeoBasis-DE /BKG (2019)

Vorhabensträger: 50Hertz Transmission GmbH
Heidestraße 2
D-10557 Berlin

Bearbeitung: K2 Engineering GmbH
Am Egelingsberg 1
38542 Leiferde

Nr.	Änderung	Datum	Name

aufgestellt: Berlin, 15.06.2023

genehmigt:

A. Lippitz M. Heumüller