

93n
WA2+15

495.0


94n
T2+20

435.0

95n
T2+12.5

407.5

96n
T2+15

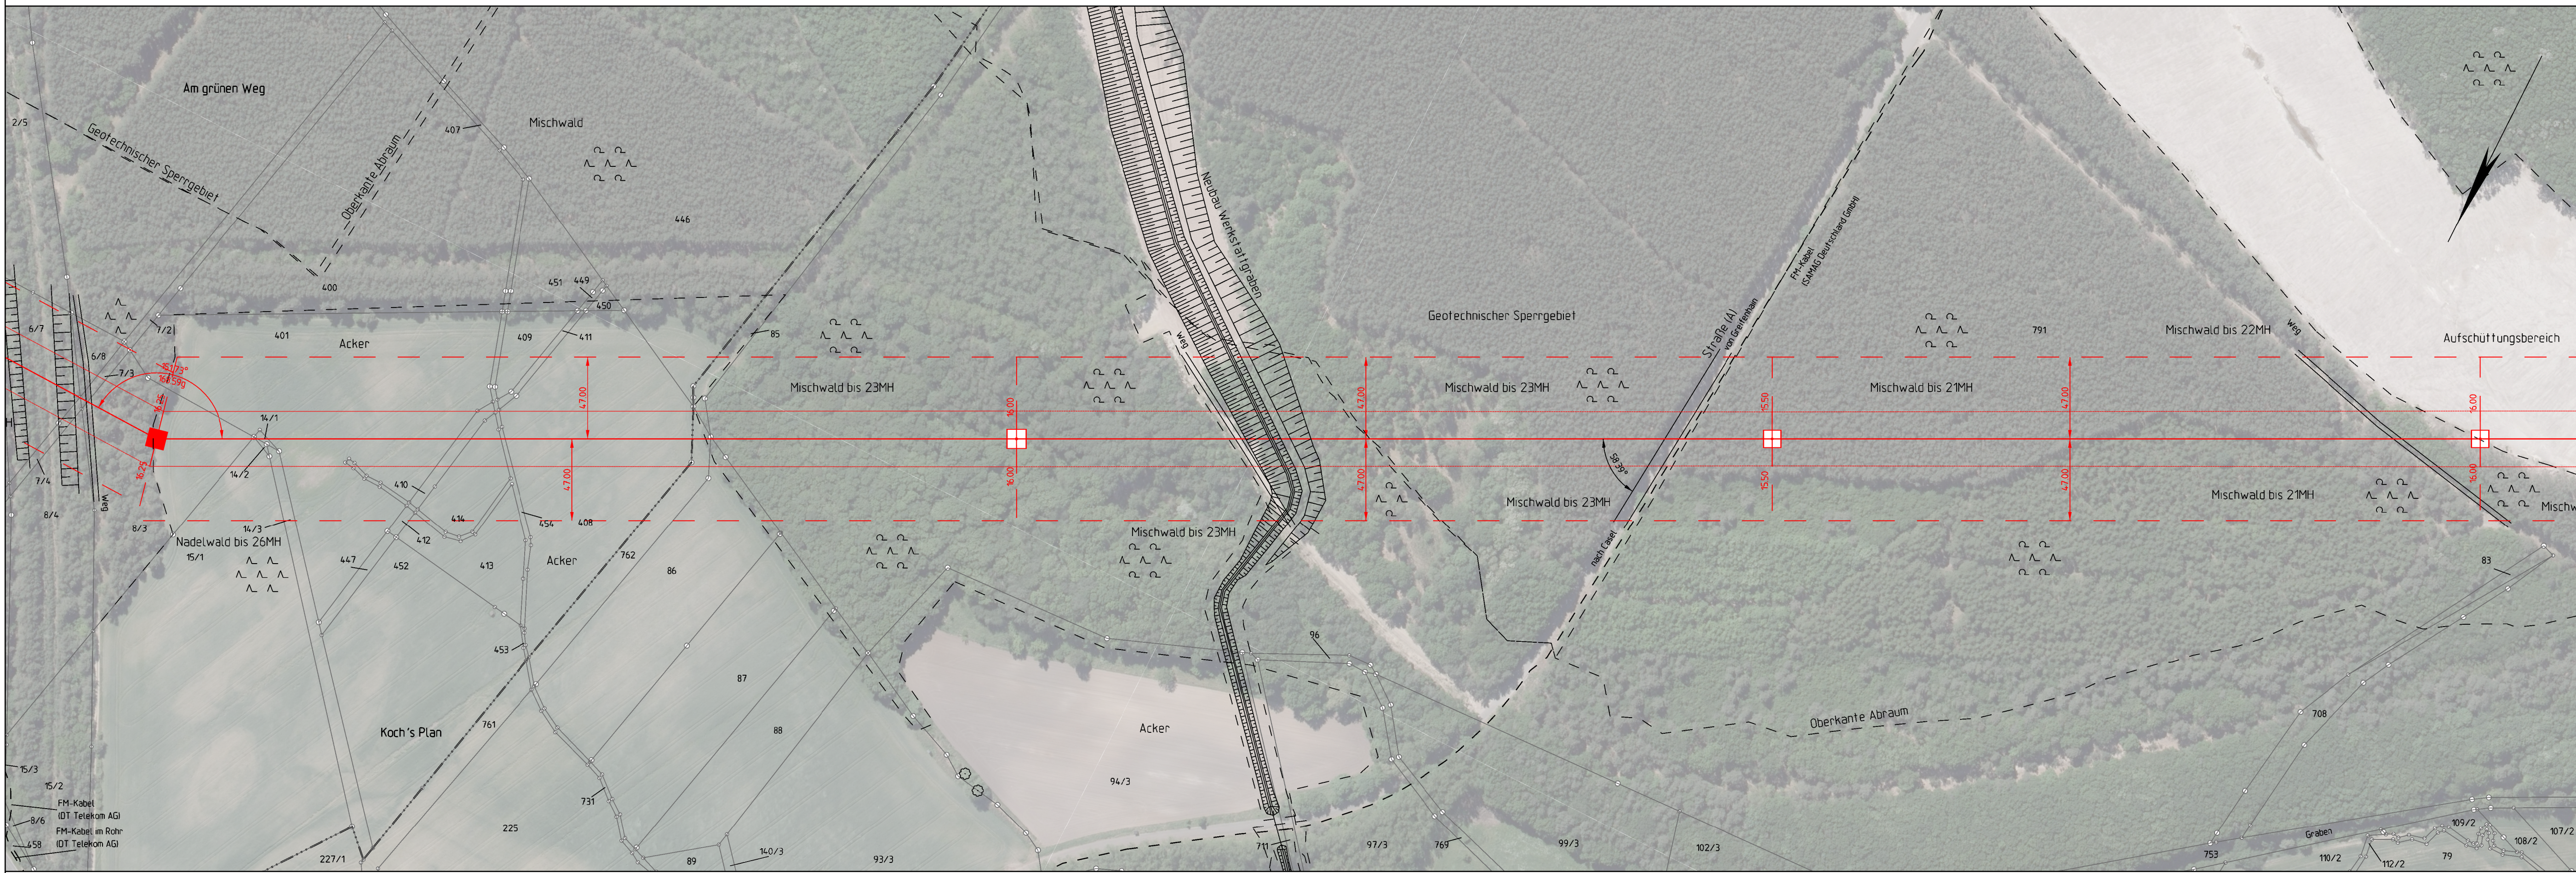

Planfeststellung



380-kV-Freileitung Preilack - Streumen (559/560)
Umverlegung im Bereich des ehemaligen Tagebaus Greifenhain


Titel: **Lagepläne**

Unterlage: 3	Blatt: 6/8	Maßstab: 1 : 2 000	Abbildung: UTM (ETRS 89)
--------------	------------	--------------------	--------------------------

Legende:

Grenzen :

- Land: ————
- Reg. Bez.: — · — · — · — · —
- Kreis: - - - - -
- Stadt/Gem.: — · — · — · — · —
- Gemarkung: - - - - -
- Flur: — · — · — · — · —
- Flurstück: — · — · — · — · —
- Nutzungsartengrenze: - - - - -

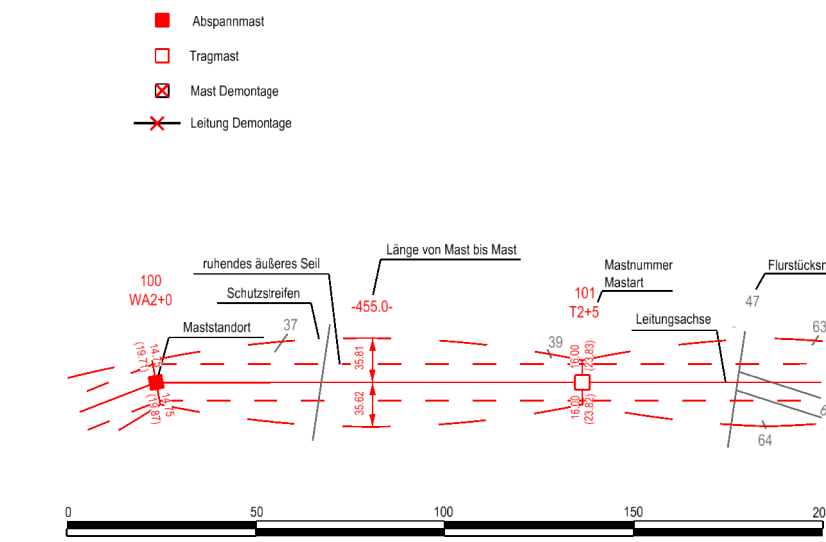

Luftbild: © GeoBasis-DE /BKG (2019)
ALKIS: © GeoBasis-DE /BKG (2019)

Vorhabensträger: 50Hertz Transmission GmbH Heidestraße 2 D-10557 Berlin	Bearbeitung: K2 Engineering GmbH Am Egelingsberg 1 38542 Leiferde
--	--

Nr.	Änderung	Datum	Name

aufgestellt: Berlin, 15.06.2023	genehmigt:
A. Lippitz	M. Heumüller

Flur 2 Flur 1 Kreis Spree-Neiße Gemeinde Drebkau Gemarkung Casel