


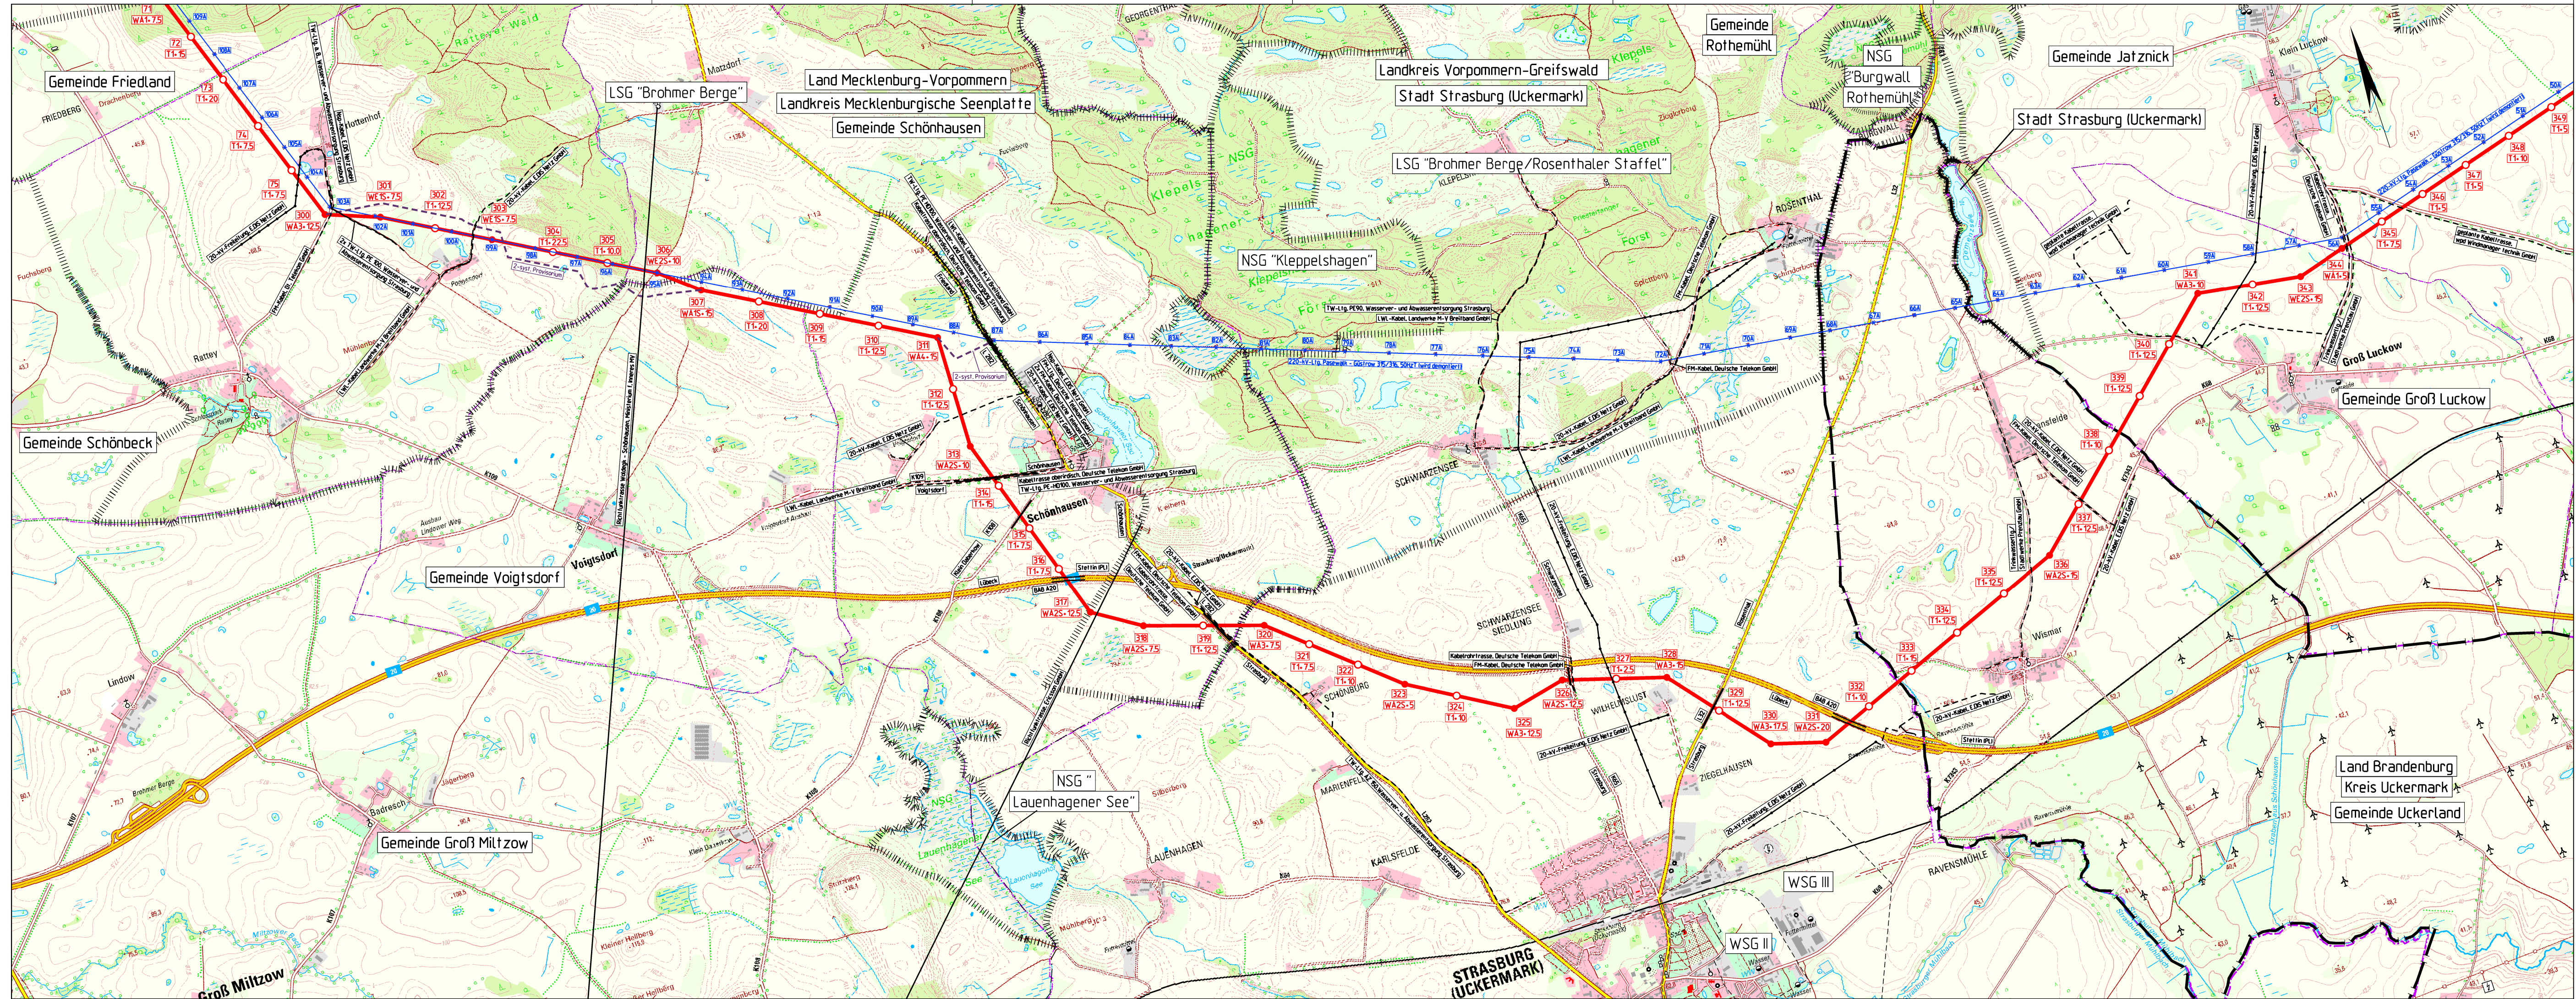

Planfeststellungsverfahren
Unterlagen nach § 43 EnWG

50hertz

Elia Group

Netzverstärkung Pasewalk - Güstrow
380-kV-Höchstspannungsleitung Güstrow - Siedenbrünzow - Iven/West - Pasewalk/Nord - Pasewalk (BBPIG Vorhaben Nr. 53)

Abschnitt:
Iven/West - Pasewalk/Nord - Pasewalk

Titel:
Übersichtskarte M 71 - M 349

Unterlage: 2

Blatt: 3 von 4

Maßstab: 1 : 25.000

Koordinatensystem:
ETRS 89 / UTM Zone 33

Legende:

Mastnummer
Mastart
Muffenmast

Abspannmast
Leitungsachse

Tragmast

Bestandsleitung
(wird demonliert)

Grenzen:

Staat

Land

Reg.Bez.

Kreis

Stadt/Gem.

Naturschutzgebiet

Landschaftsschutzgebiet

Naturdenkmal

Wasserschutzgebiet

0 500 1000 1500 2000 2500m

DTK 25: © GeoBasis-DE / LGB 2023
© GeoBasis-DE / M-V 2023

Vorhabensträgerin: 50Hertz Transmission GmbH
Heidestraße 2
D-10557 Berlin

Bearbeitung: OMEXOM Hochspannung GmbH
An der Marktbrücke 1
D-07554 Korbußen

Nr.

Änderung

Datum

Name

aufgestellt: Berlin, 31.03.2025

festgestellt nach § 43b EnWG:

A. Deharde

M. Brüning