


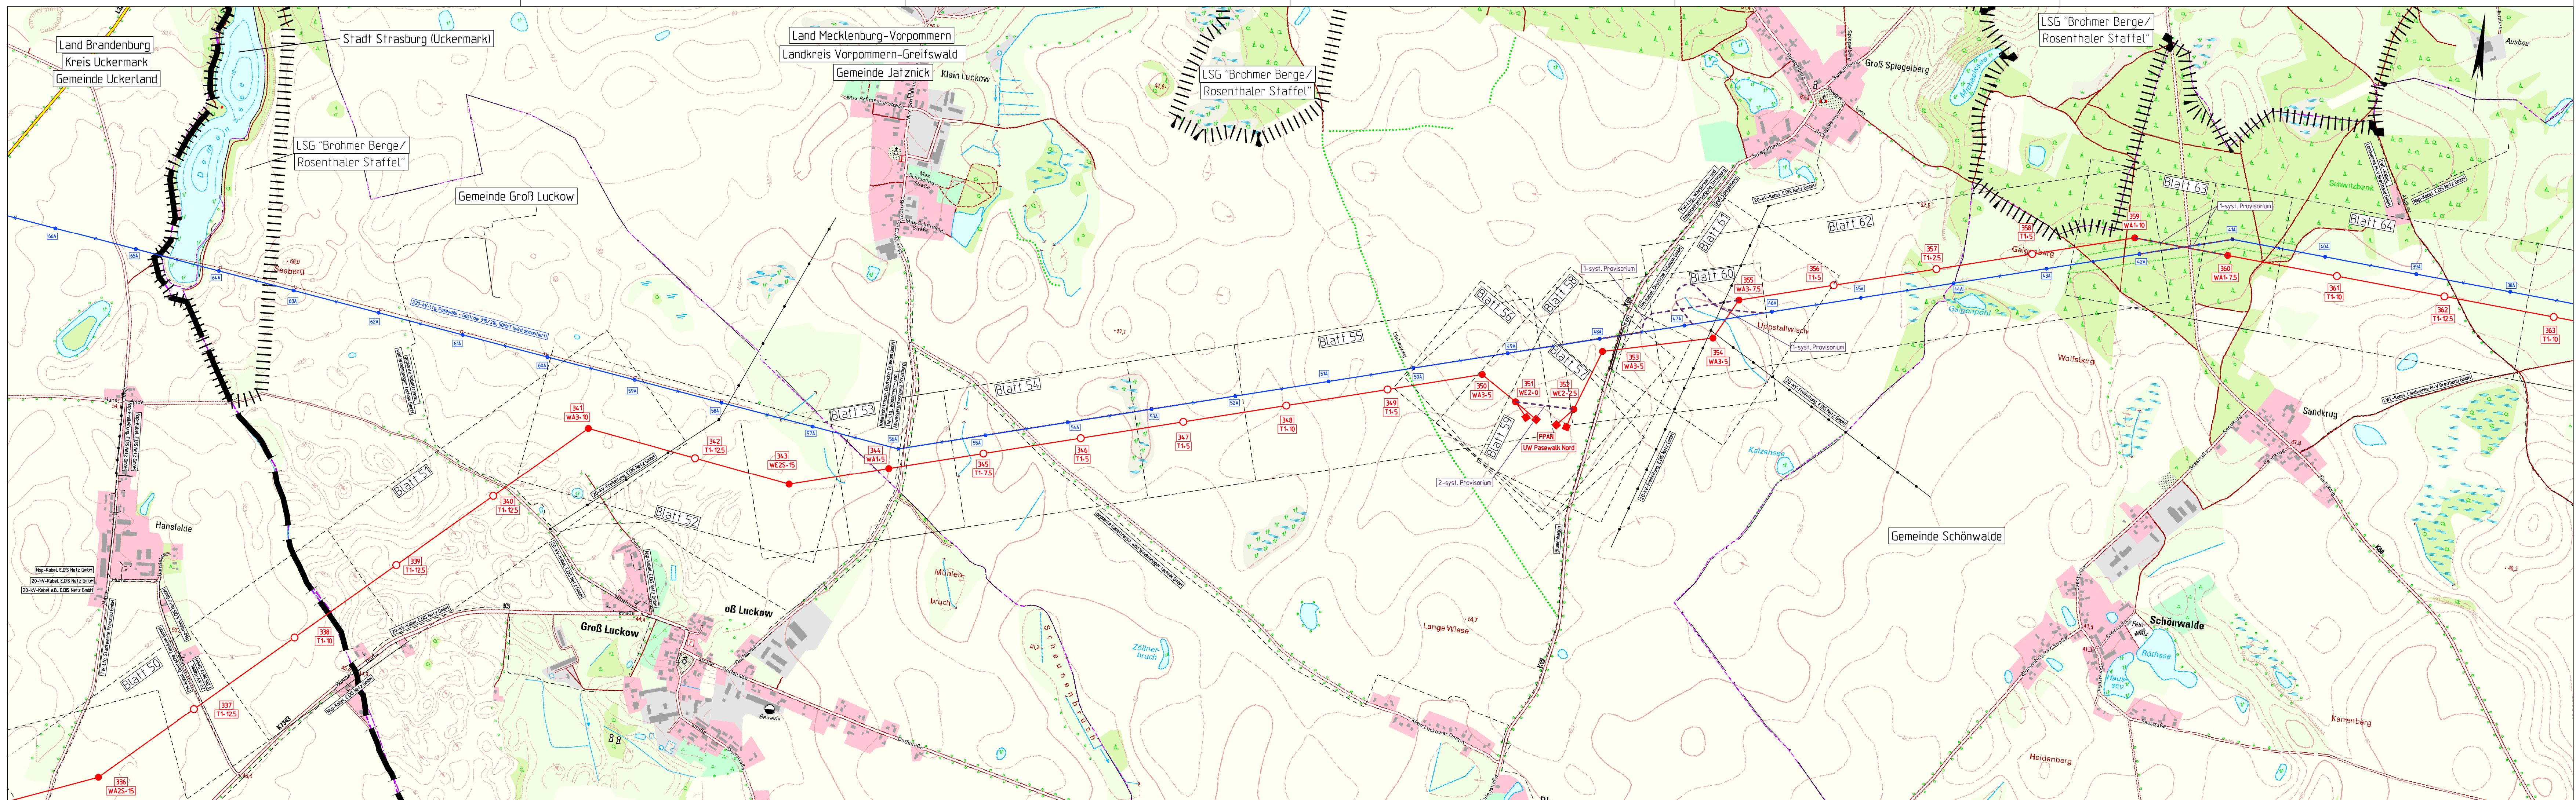

Planfeststellungsverfahren
Unterlagen nach § 43 EnWG

50hertz

Ella Group

Netzverstärkung Pasewalk - Güstrow
380-kV-Höchstspannungsleitung Güstrow - Siedenbrünzow -
Iven/West - Pasewalk/Nord - Pasewalk (BBPIG Vorhaben Nr. 53)

Abschnitt:
Iven/West - Pasewalk/Nord - Pasewalk

Titel:
Übersichtskarte Trassenplan M 336 - M 363

Unterlage: 4.1

Blatt: 8 von 11

Maßstab: 1 : 10.000

Koordinatensystem:
ETRS 89 / UTM Zone 33

Legende:

Grenzen:

Staat

Land

Reg. Bez.

Kreis

Stadt/Gem.

bestehende Leitungen

Naturschutzgebiet

Landschaftsschutzgebiet

Naturdenkmal

Wasserschutzgebiet

Blattschnitt Trassenplan mit Blatt-Nr.

Mastnummer

Mastart

Muffenmast

Blatt 3

Blatt 4

20

21

22

WA 2-0

T1-2

T2-5

Abspannmast

Leitungsschleife

Tragmast

Bestandsleitung

(wird demonstriert)

DTK 10: © GeoBasis-DE / LGB 2024

© GeoBasis-DE / M-V 2024

Vorhabensträgerin: 50Hertz Transmission GmbH

Bearbeitung: OMEXOM Hochspannung GmbH

Heidestraße 2

An der Marktbrücke 1

D-10557 Berlin

D-07554 Korbüßen

Nr.

Änderung

Datum

Name

aufgestellt: Berlin, 31.03.2025

festgestellt nach § 43b EnWG:

A. Deharde

M. Brüning