


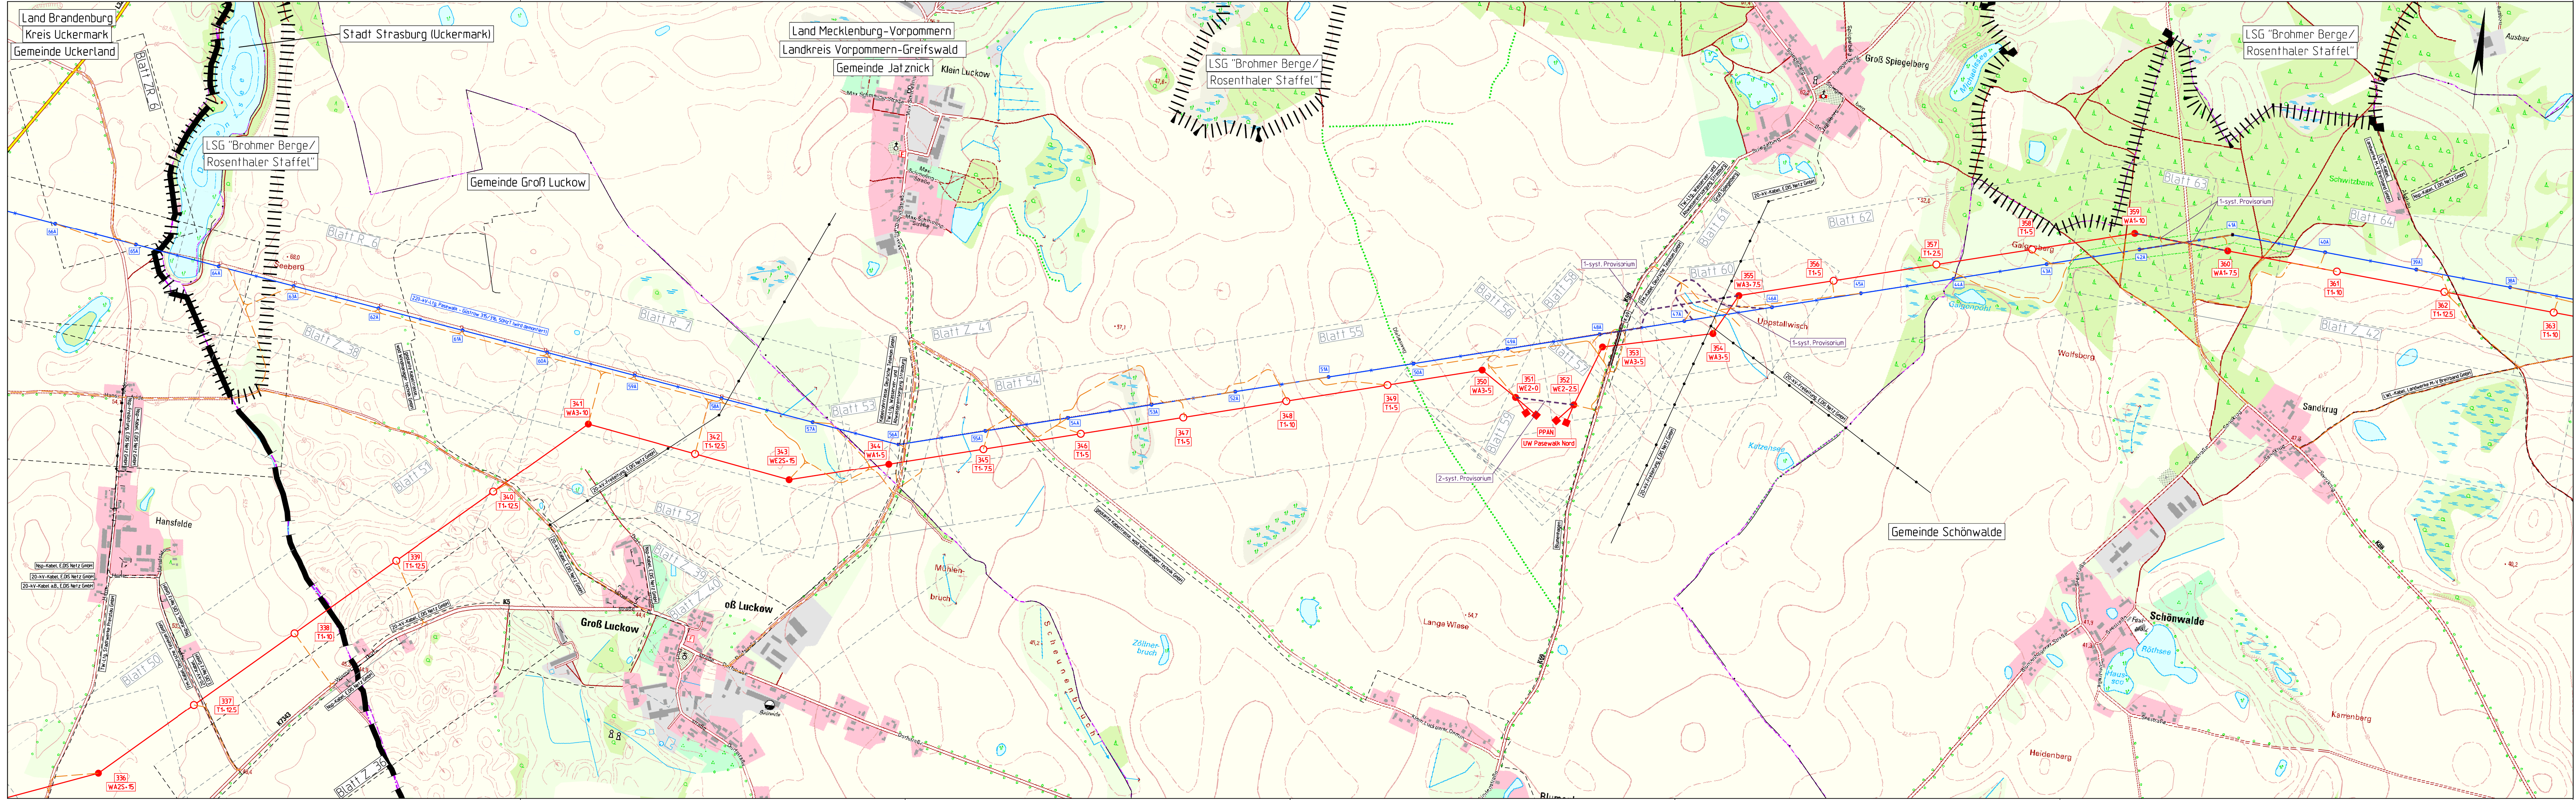

Planfeststellungsverfahren  
Unterlagen nach § 43 EnWG

50hertz

Ella Group

Netzverstärkung Pasewalk - Güstrow

380-kV-Höchstspannungsleitung Güstrow - Siedenbrünzow -  
Iven/West - Pasewalk/Nord - Pasewalk (BBPIG Vorhaben Nr. 53)

Abschnitt:

Iven/West - Pasewalk/Nord - Pasewalk

Titel:

Übersichtskarte Rechtserwerb M 336 - M 363

Unterlage: 7.4.1

Blatt: 8 von 13

Maßstab: 1 : 10.000

Koordinatensystem:  
ETRS 89 / UTM Zone 33

Legende:

Grenzen:

Staat

Land

Reg. Bez.

Kreis

Stadt/Gem.

Zuwegung

Naturschutzgebiet

Landschaftsschutzgebiet

Naturdenkmal

Wasserschutzgebiet

DTK 10: © GeoBasis-DE / LGB 2024  
© GeoBasis-DE / M-V 2024

Vorhabensträgerin: 50Hertz Transmission GmbH  
Heidestraße 2  
D-10557 Berlin

Bearbeitung: OMEXOM Hochspannung GmbH  
An der Marktbrücke 1  
D-07554 Korbüßen

| Nr. | Änderung | Datum | Name |
|-----|----------|-------|------|
|     |          |       |      |
|     |          |       |      |

aufgestellt: Berlin, 31.03.2025

A. Deharde

M. Brüning

festgestellt nach § 43b EnWG: