


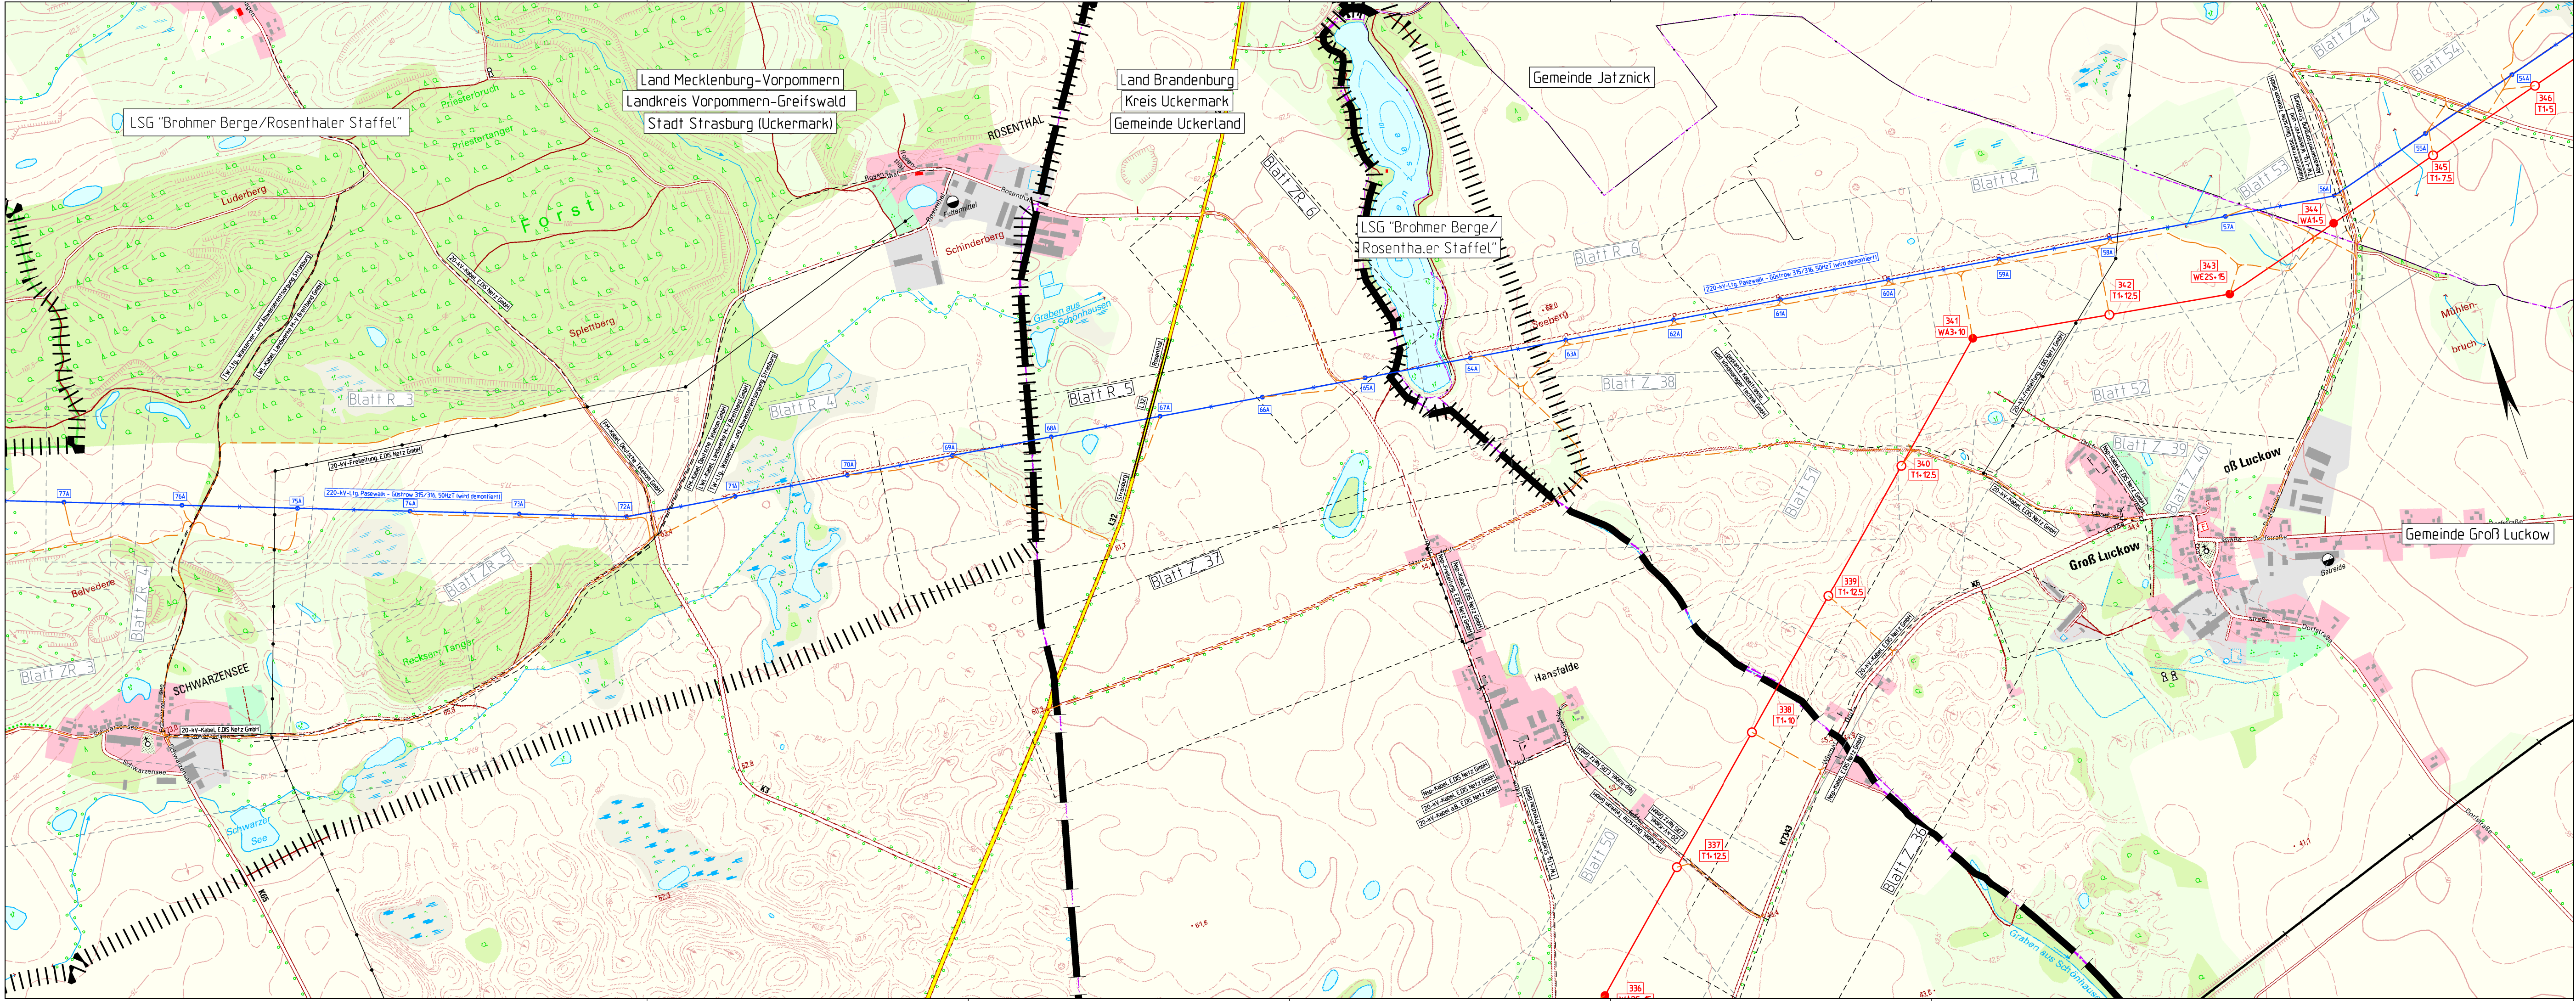

Planfeststellungsverfahren
Unterlagen nach § 43 EnWG

**50hertz**
Elia Group

Netzverstärkung Pasewalk - Güstrow
380-kV-Höchstspannungsleitung Güstrow - Siedenbrünzow -
Iven/West - Pasewalk/Nord - Pasewalk (BBPIG Vorhaben Nr. 53)

Abschnitt:

Iven/West - Pasewalk/Nord - Pasewalk

Titel:

Übersichtskarte Rechtserwerb M 77A - M 56A

Unterlage: 7.4.1

Blatt: 13 von 13

Maßstab: 1 : 10.000

Koordinatensystem:
ETRS 89 / UTM Zone 33

Legende:

Grenzen:

Staat

Land

Reg.Bez.

Kreis

Stadt/Gem.












Blattschnitt Rechtserwerbsplan mit Blatt-Nr.

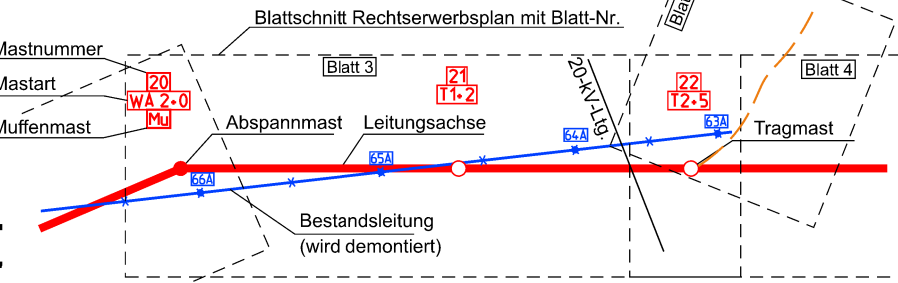

Zuwegung

Naturschutzgebiet

Landschaftsschutzgebiet

Naturdenkmal

Wasserschutzgebiet













Vorhabensträgerin: 50Hertz Transmission GmbH
Heidestraße 2
D-10557 Berlin


Bearbeitung: OMEXOM Hochspannung GmbH
An der Marktbrücke 1
D-07554 Korbußen

Nr.	Änderung	Datum	Name

aufgestellt: Berlin, 31.03.2025


A. Deharde

festgestellt nach § 43b EnWG:

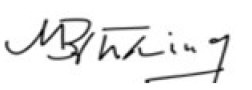
M. Brüning