


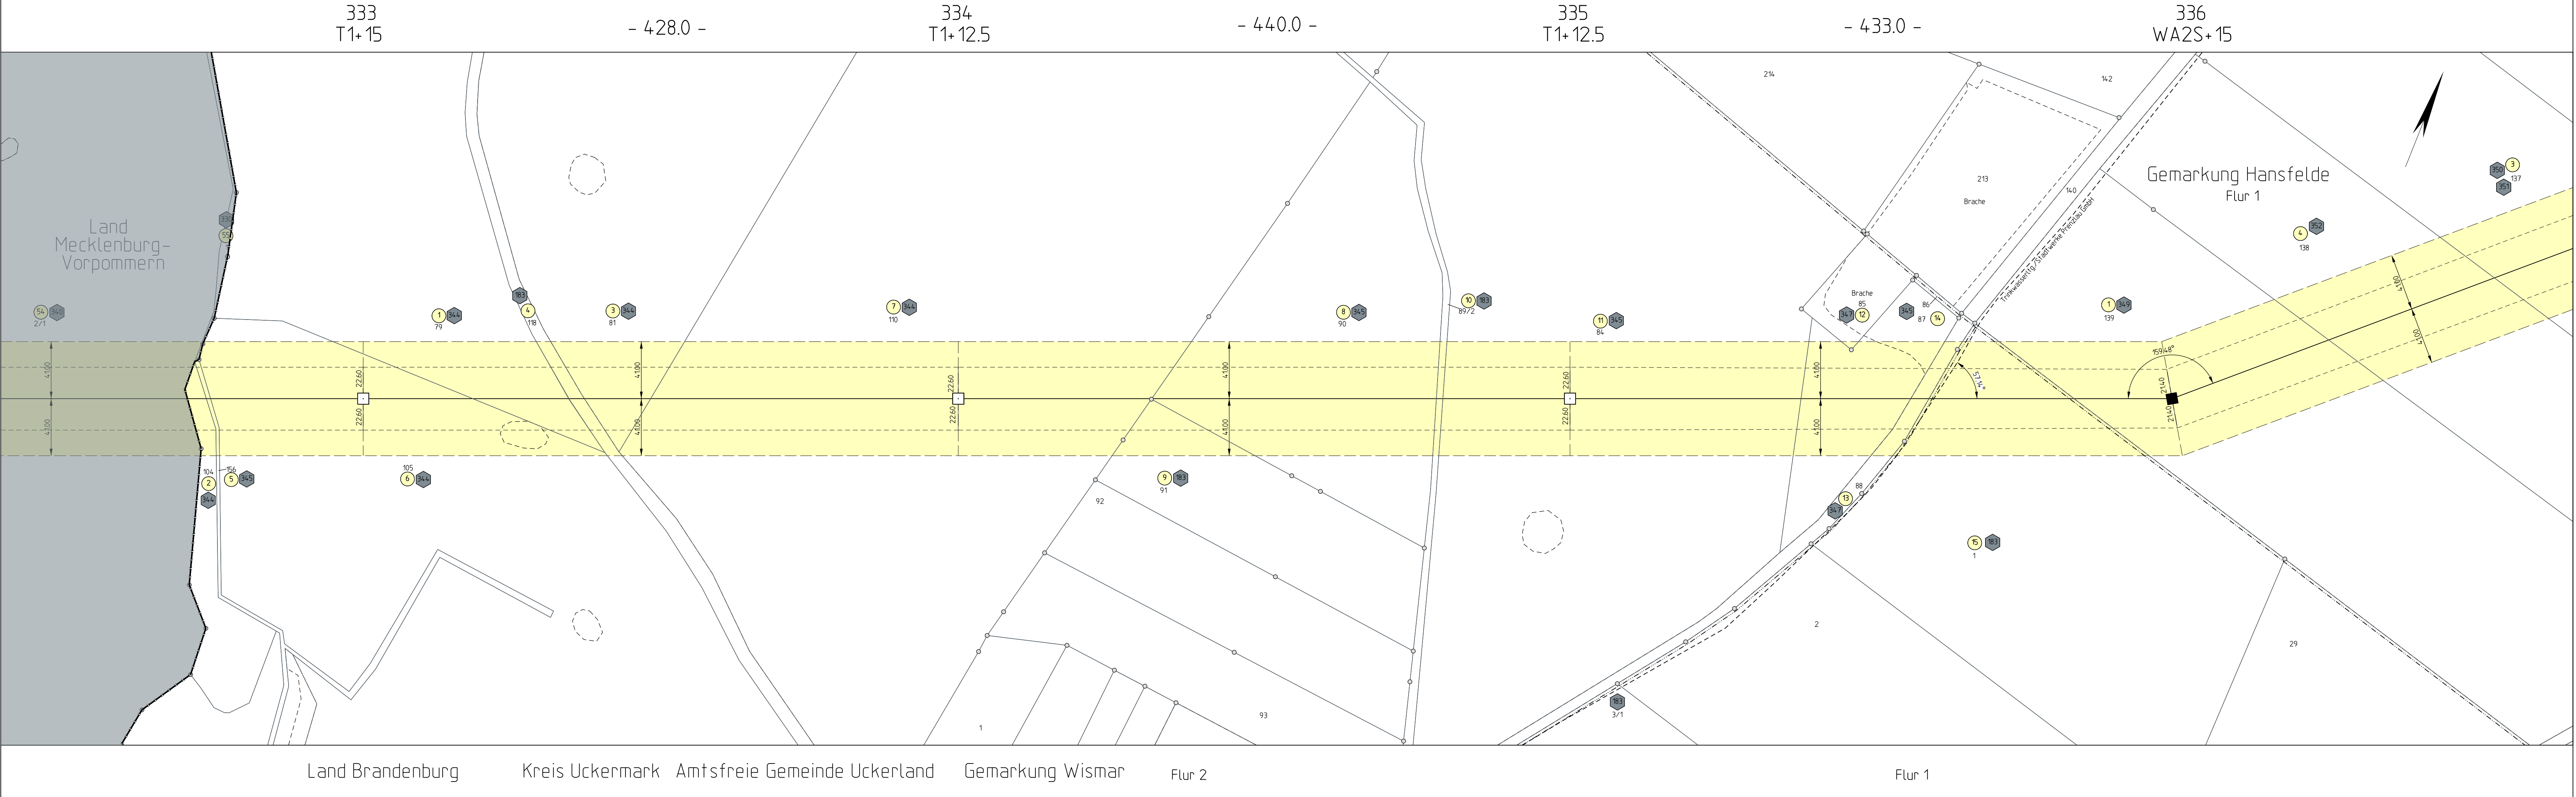

Planfeststellungsverfahren
Unterlagen nach § 43 EnWG

Ella Group

Netzverstärkung Pasewalk - Güstrow
380-kV-Höchstspannungsleitung Güstrow - Siedenbrünzow -
Iven/West - Pasewalk/Nord - Pasewalk (BBPIG Vorhaben Nr. 53)

Abschnitt:
Iven/West - Pasewalk/Nord - Pasewalk

Titel:
Rechtserwerbsplan M 333 - M 336

Unterlage: 7.4.2

Blatt: 49 von 77

Maßstab: 1 : 2.000

Koordinatensystem:
ETRS 89 / UTM Zone 33

Legende:
Schutzstreifenfläche
Provisorium
Staat
Land
Reg. Bez.
Kreis
Stadt/Gem.
Gemarkung
Flur
Flurstück
Nutzungsartengrenze
LSG / NSG
WSG
Sondergebiete

Grenzen:
Staat
Land
Reg. Bez.
Kreis
Stadt/Gem.
Gemarkung
Flur
Flurstück
Nutzungsartengrenze
LSG / NSG
WSG
Sondergebiete

Vorhabenträgerin:
50Hertz Transmission GmbH
Heidestraße 2
D-10557 Berlin

Bearbeitung:
OMEXOM Hochspannung GmbH
An der Marktbrücke 1
D-07554 Korbüßen

Nr.	Änderung	Datum	Name

aufgestellt: Berlin, 31.03.2025

A. Deharde

M. Brüning

festgestellt nach § 43b EnWG: