

69A
T-2


68A
T-2

67A
T-0

66A
T-0

65A
T-0

64A
T-0

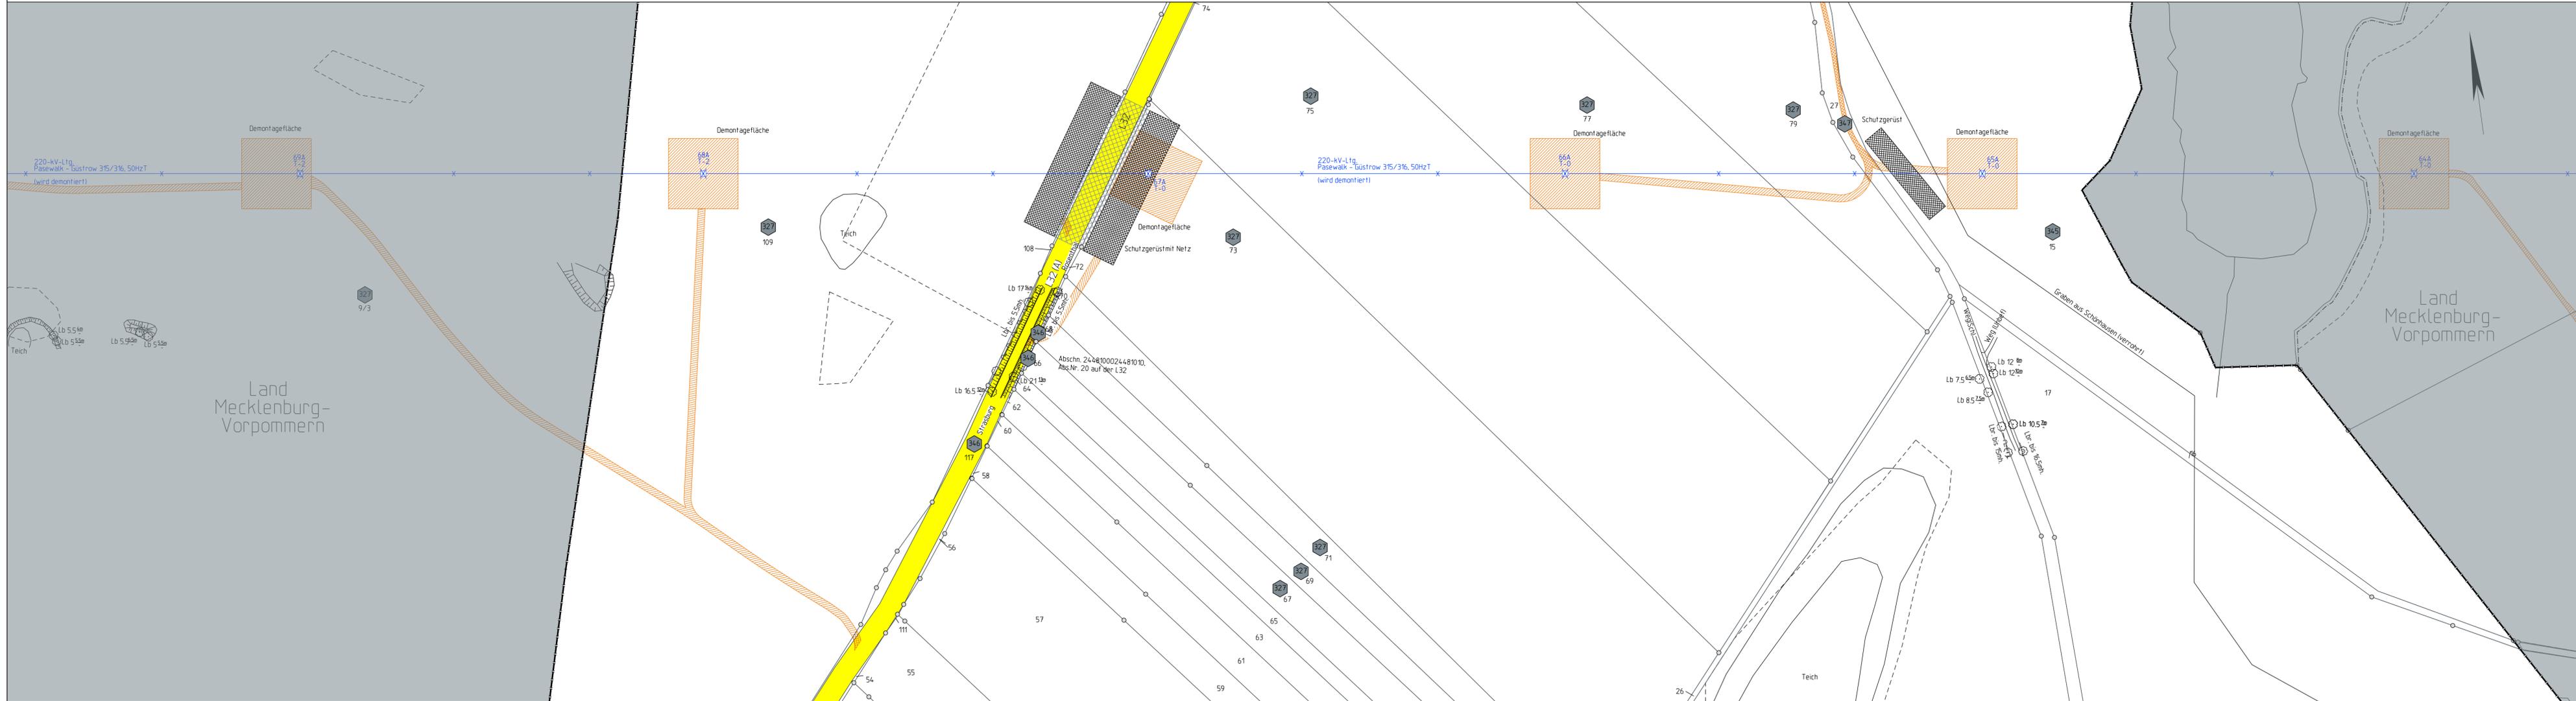

Land Brandenburg Kreis Uckermark Amtsfreie Gemeinde Uckerland Gemarkung Hansfelde Flur 2








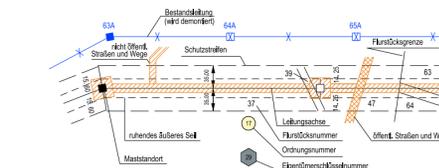

Vorhabenträgerin: 50Hertz Transmission GmbH
 Heidestraße 2
 D-10557 Berlin

Bearbeitung: OMEXOM Hochspannung GmbH
 An der Marktbrücke 1
 D-07554 Korbußen

Nr.	Änderung	Datum	Name

aufgestellt: Berlin, 31.03.2025 festgelegt nach § 43b EnWG:

A. Deharde
 A. Deharde

M. Brüning
 M. Brüning