



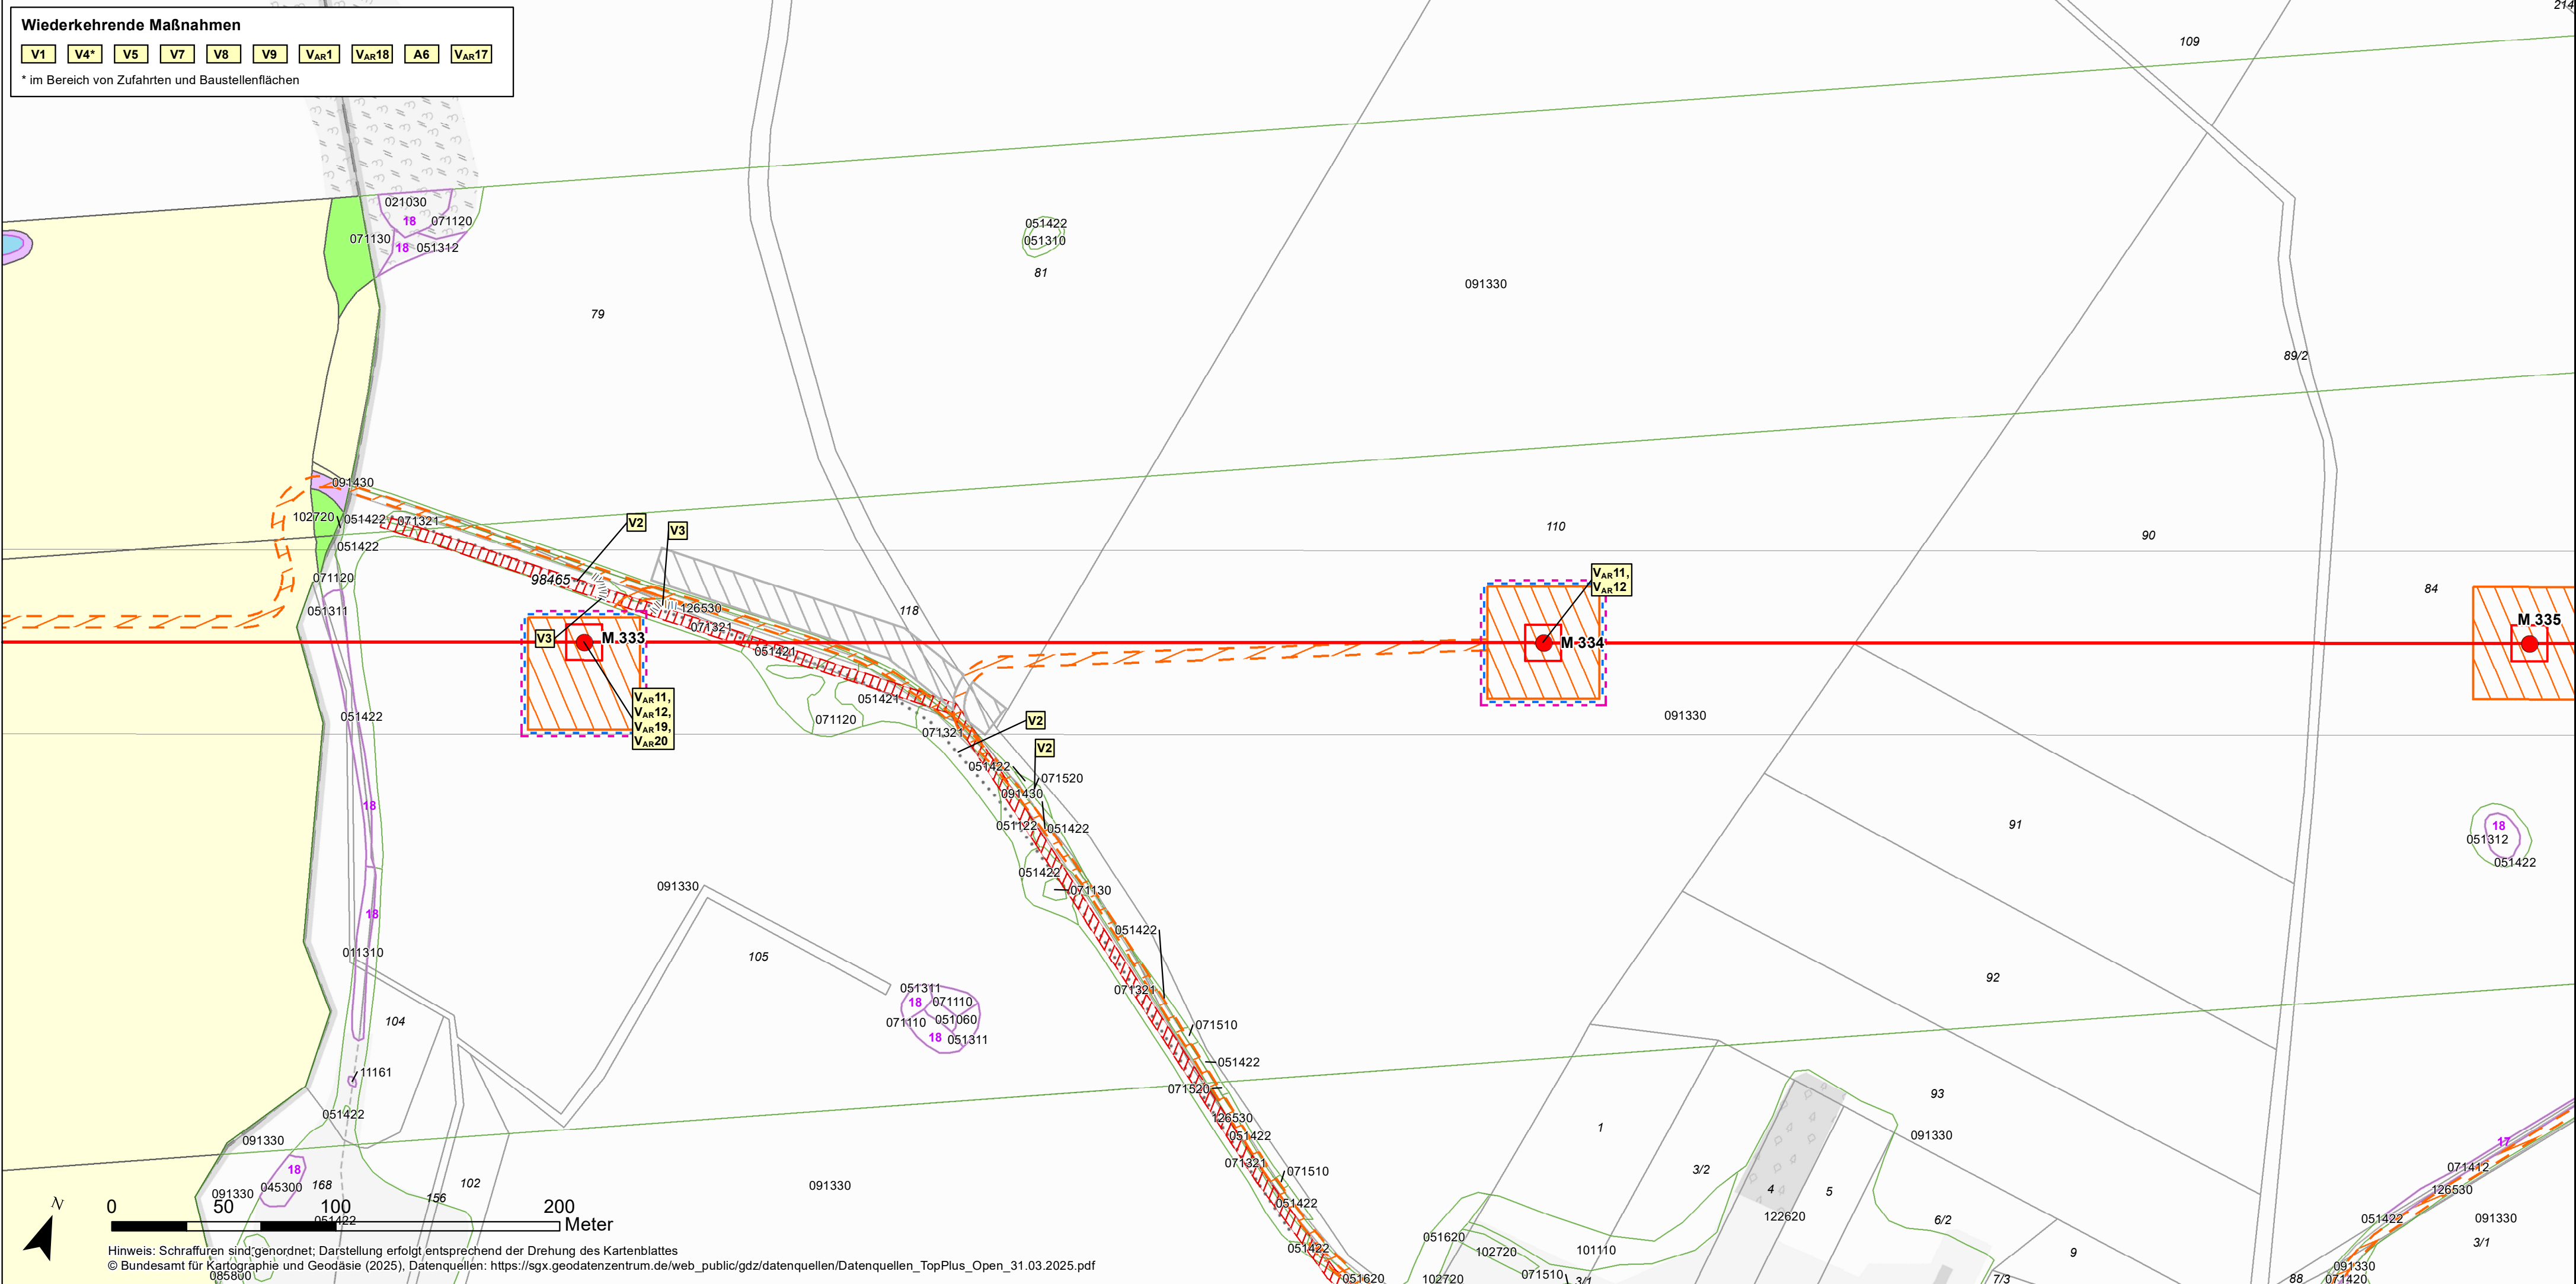

Maßnahmen

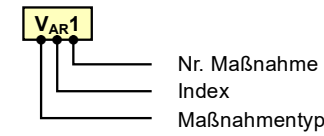

Erläuterung Maßnahmentyp

- V Vermeidungs-, Minderungs- und Schutzmaßnahme
A Ausgleichsmaßnahme
E Ersatzmaßnahme

Erläuterung Maßnahmentyp

- AR Artenschutzrechtliche Vermeidungsmaßnahme
CEF Funktionserhaltende Maßnahme (continuous ecological functionality)

Vermeidungsmaßnahmen

- V1 Umweltbaubegleitung / ökologische Baubegleitung
V2 Bevorzugte Kappung von Gehölzen gegenüber Fällung
V3 Maßnahmen zum Schutz von empfindlichen bzw. naturschutzfachlich wertvollen Biotopen (Tabuflächen)
V4 Vermeidung von Beeinträchtigungen (Boden, Wasser) im Bereich von Zufahrten und Baustellenflächen
V5 Sachgerechter Umgang mit wassergefährdenden Stoffen an Fahrzeugen und auf Baustellen
V7 Mahd der Baufläche vor Baubeginn
V8 Beschränkung des Baubetriebes auf die Tageszeit
V9 Befeuchtung von Wegen und offenen Bodenflächen zur Verminderung von Staubbildung

Vermeidungsmaßnahmen

- VAR1 Ökologische Baubegleitung
VAR11 Bauzeitliche Schutzmaßnahme für Amphibien
VAR12 Bauzeitliche Schutzmaßnahme für Reptilien
VAR14 Kontrolle der rückzubauenden Masten auf Mastbruten
VAR15 Rückbau von als Brutplatz genutzten Masten außerhalb der Brutzeit
VAR16 Bauzeitliche Schutzmaßnahme für störungsempfindliche Brutvogelarten
VAR17 Markierung des Erdseils mit Vogelschutzmarkern
VAR18 Bauzeitliche Schutzmaßnahme für Bodenbrüter
VAR19 Bauzeitliche Schutzmaßnahme für Gehölzbrüter
VAR20 Bauzeitliche Schutzmaßnahme für Schilf-/ Röhrichtbrüter

FFH-Maßnahmen: keine

CEF-Maßnahmen

- ACEF3 Anbringen und Umsetzen von Nisthilfen für Mastbrüter

Ausgleichs- und Ersatzmaßnahmen

- E1 Pflanzung von Hecken und Feldgehölzen
E2 Pflanzung eines Hochstammes
E3 Umwandlung von Acker in Extensivgrünland
A6 Rekultivierung und Biotopwiederherstellung von bauzeitlich in Anspruch genommenen und zurückzubauenden Flächen einschließlich Pflegemaßnahmen

Planfeststellungsverfahren Unterlagen nach § 43 EnWG




Netzverstärkung Pasewalk - Güstrow

380-kV-Höchstspannungsleitung Güstrow - Siedenbrünzow - Iven/West - Pasewalk/Nord - Pasewalk (BBPIG Vorhaben Nr. 53)

Abschnitt: **Iven/West - Pasewalk/Nord - Pasewalk**

Titel: **Landschaftspflegerischer Begleitplan (LBP)
Maßnahmenpläne (Teil A)
Land Brandenburg**

Unterlage: 9.3 Anlage 3a Blatt: 44 Maßstab: 1:2.000 Koordinatensystem: ETRS 89 / UTM Zone 33

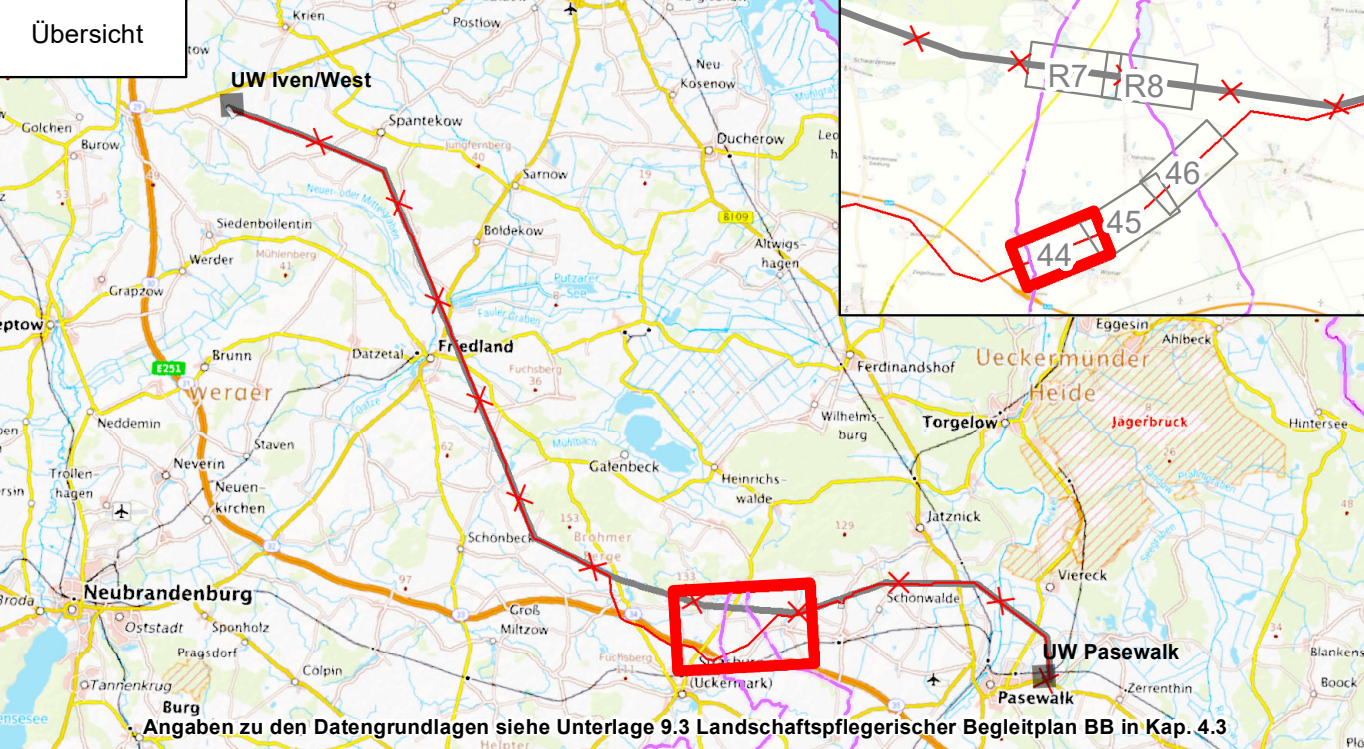


Vorhabenträgerin: 50Hertz Transmission GmbH
Heidestraße 2
D-10557 Berlin


Bearbeitung: **GICON**
Großmann Ingenieur Consult GmbH
Großmann Ingenieur Consult GmbH
Stammssitz Dresden
01219 Dresden Tiergartenstraße 48
Telefon: +49 351 47878-0 Telefax: -78
eMail: info@gicon.de

Nr.	Änderung	Datum	Name

aufgestellt: Berlin, 31.03.2025	festgestellt nach § 43b EnWG:
A. Deharde	M. Brüning
geändert:	

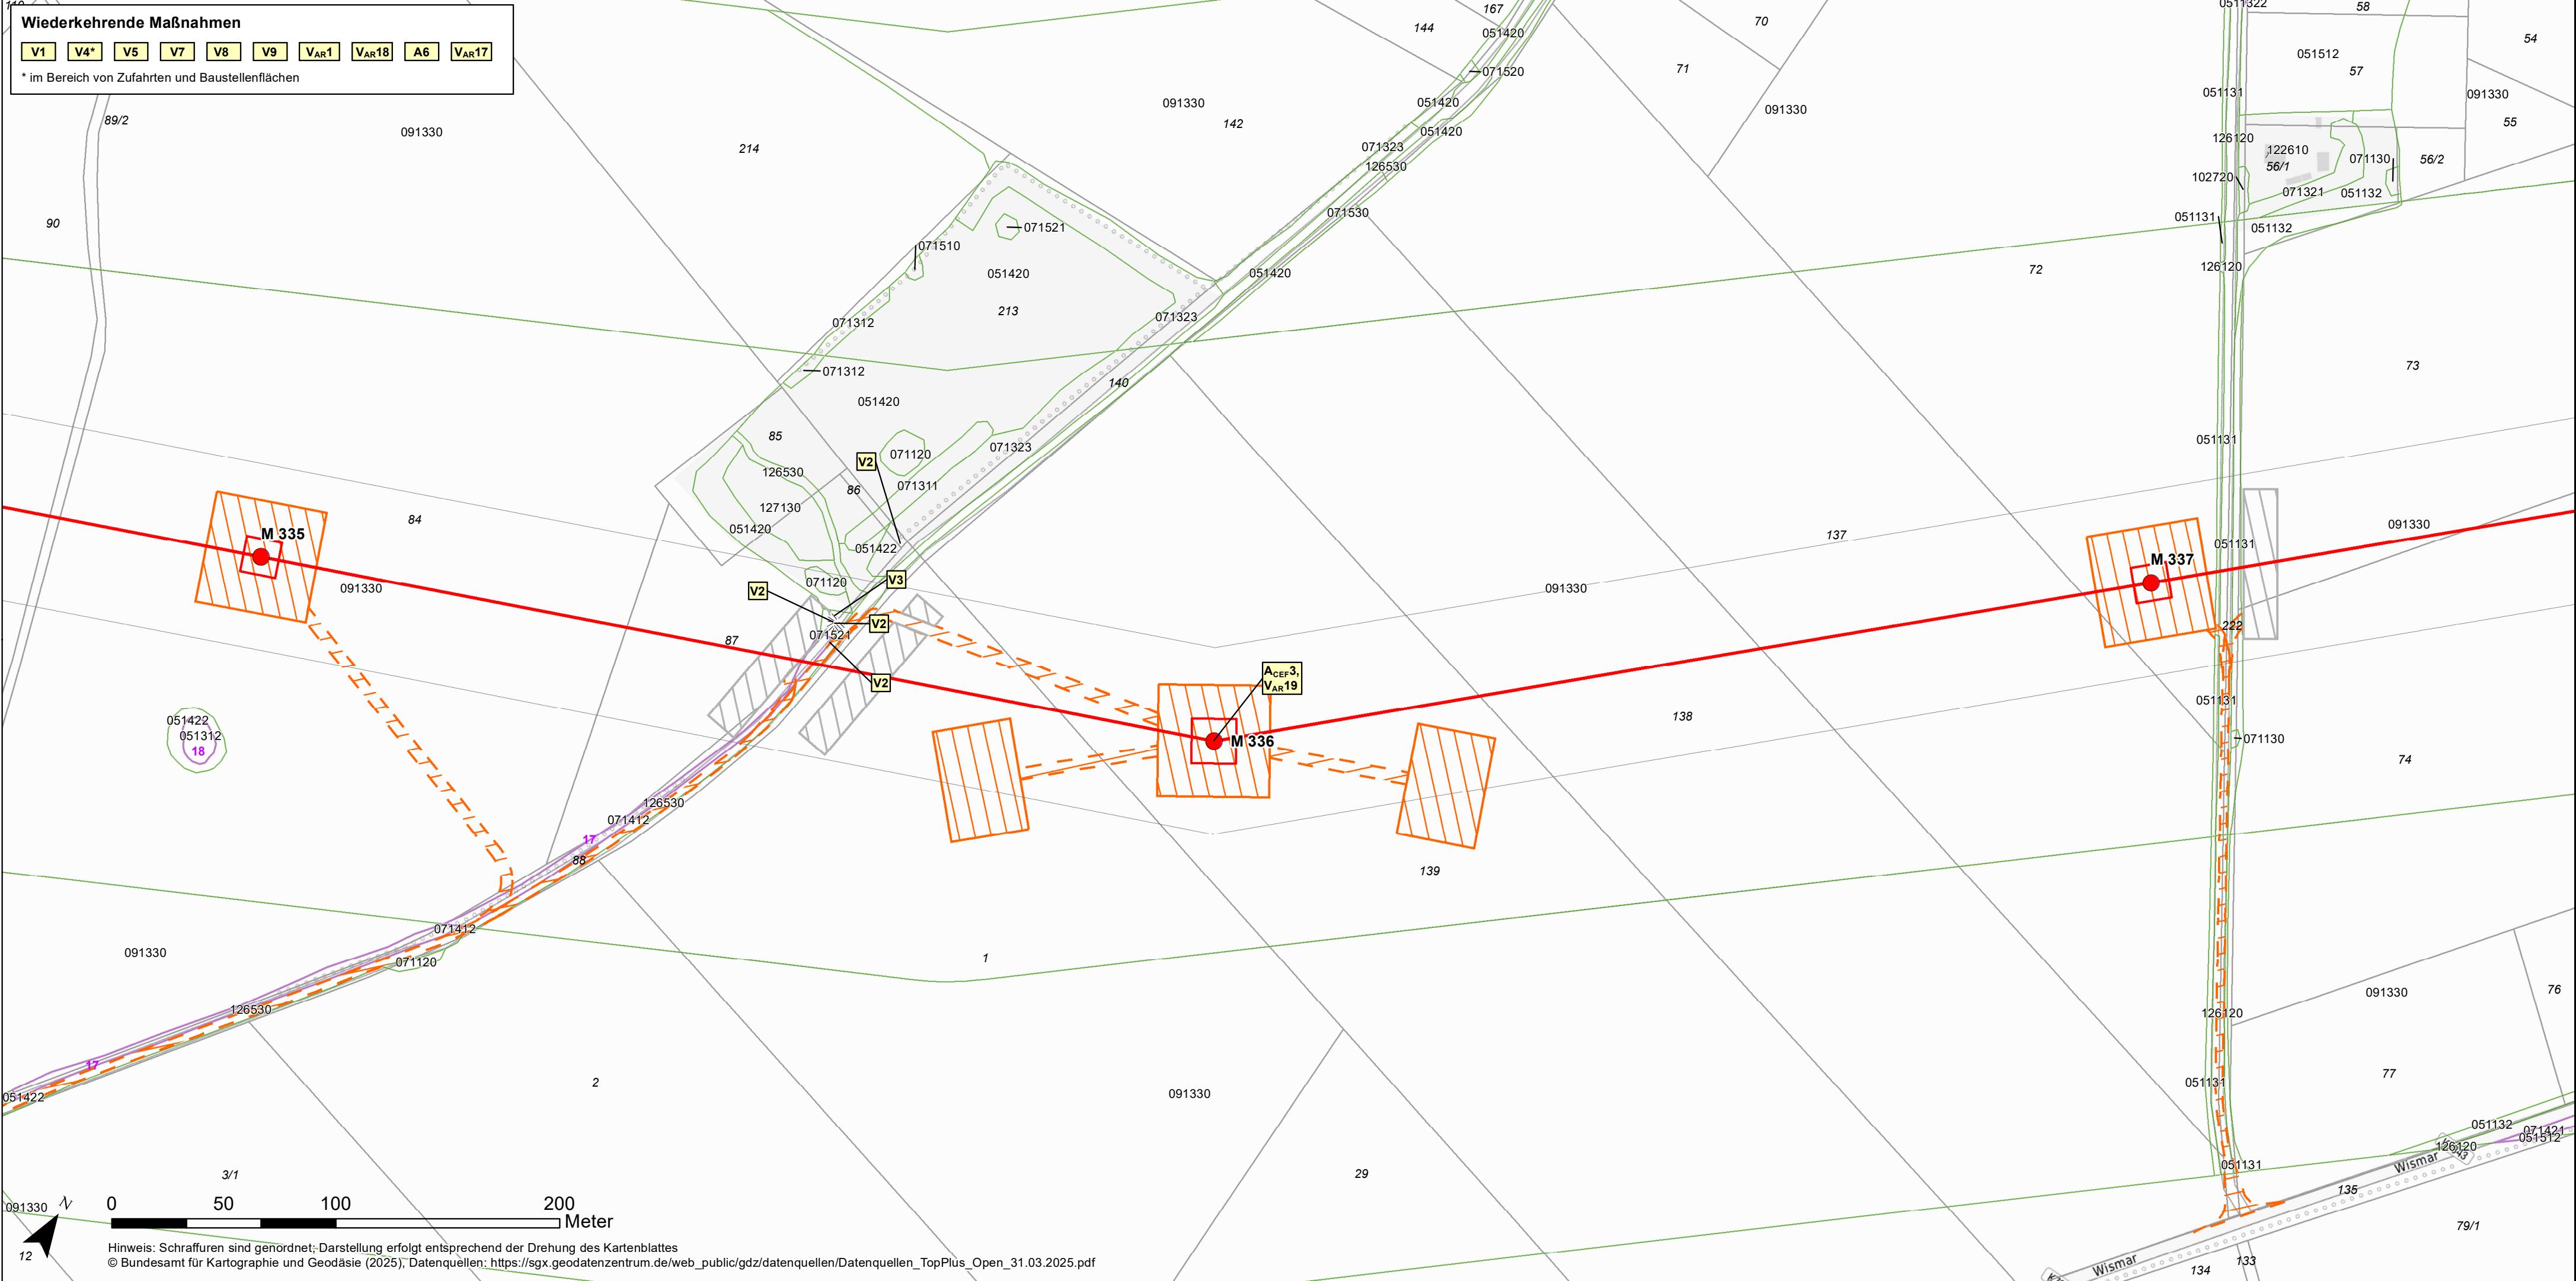

Maßnahmen

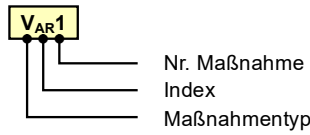

Erläuterung Maßnahmentyp

- V Vermeidungs-, Minderungs- und Schutzmaßnahme
A Ausgleichsmaßnahme
E Ersatzmaßnahme

Erläuterung Maßnahmentyp

- AR Artenschutzrechtliche Vermeidungsmaßnahme
CEF Funktionserhaltende Maßnahme (continuous ecological functionality)

Vermeidungsmaßnahmen

- V1 Umweltbaubegleitung / ökologische Baubegleitung
V2 Bevorzugte Kappung von Gehölzen gegenüber Fällung
V3 Maßnahmen zum Schutz von empfindlichen bzw. naturschutzfachlich wertvollen Biotopen (Tabuflächen)
V4 Vermeidung von Beeinträchtigungen (Boden, Wasser) im Bereich von Zufahrten und Baustellenflächen
V5 Sachgerechter Umgang mit wassergefährdenden Stoffen an Fahrzeugen und auf Baustellen
V7 Mahd der Baufläche vor Baubeginn
V8 Beschränkung des Baubetriebes auf die Tageszeit
V9 Befeuchtung von Wegen und offenen Bodenflächen zur Verminderung von Staubbildung

Vermeidungsmaßnahmen

- VAR1 Ökologische Baubegleitung
VAR11 Bauzeitliche Schutzmaßnahme für Amphibien
VAR12 Bauzeitliche Schutzmaßnahme für Reptilien
VAR14 Kontrolle der rückzubauenden Masten auf Mastbruten
VAR15 Rückbau von als Brutplatz genutzten Masten außerhalb der Brutzeit
VAR16 Bauzeitliche Schutzmaßnahme für störungsempfindliche Brutvogelarten
VAR17 Markierung des Erdseils mit Vogelschutzmarkern
VAR18 Bauzeitliche Schutzmaßnahme für Bodenbrüter
VAR19 Bauzeitliche Schutzmaßnahme für Gehölzbrüter
VAR20 Bauzeitliche Schutzmaßnahme für Schilf-/ Röhrichtbrüter

FFH-Maßnahmen: keine

CEF-Maßnahmen

- ACEF3 Anbringen und Umsetzen von Nisthilfen für Mastbrüter

Ausgleichs- und Ersatzmaßnahmen

- E1 Pflanzung von Hecken und Feldgehölzen
E2 Pflanzung eines Hochstammes
E3 Umwandlung von Acker in Extensivgrünland
A6 Rekultivierung und Biotopwiederherstellung von bauzeitlich in Anspruch genommenen und zurückzubauenden Flächen einschließlich Pflegemaßnahmen

Planfeststellungsverfahren
Unterlagen nach § 43 EnWG




Netzverstärkung Pasewalk - Güstrow

380-kV-Höchstspannungsleitung Güstrow - Siedenbrünzow - Iven/West - Pasewalk/Nord - Pasewalk (BBPIG Vorhaben Nr. 53)

Abschnitt: Iven/West - Pasewalk/Nord - Pasewalk

Titel: Landschaftspflegerischer Begleitplan (LBP)
Maßnahmenpläne (Teil A)
Land Brandenburg

Unterlage: 9.3 Anlage 3a Blatt: 45 Maßstab: 1:2.000 Koordinatensystem: ETRS 89 / UTM Zone 33

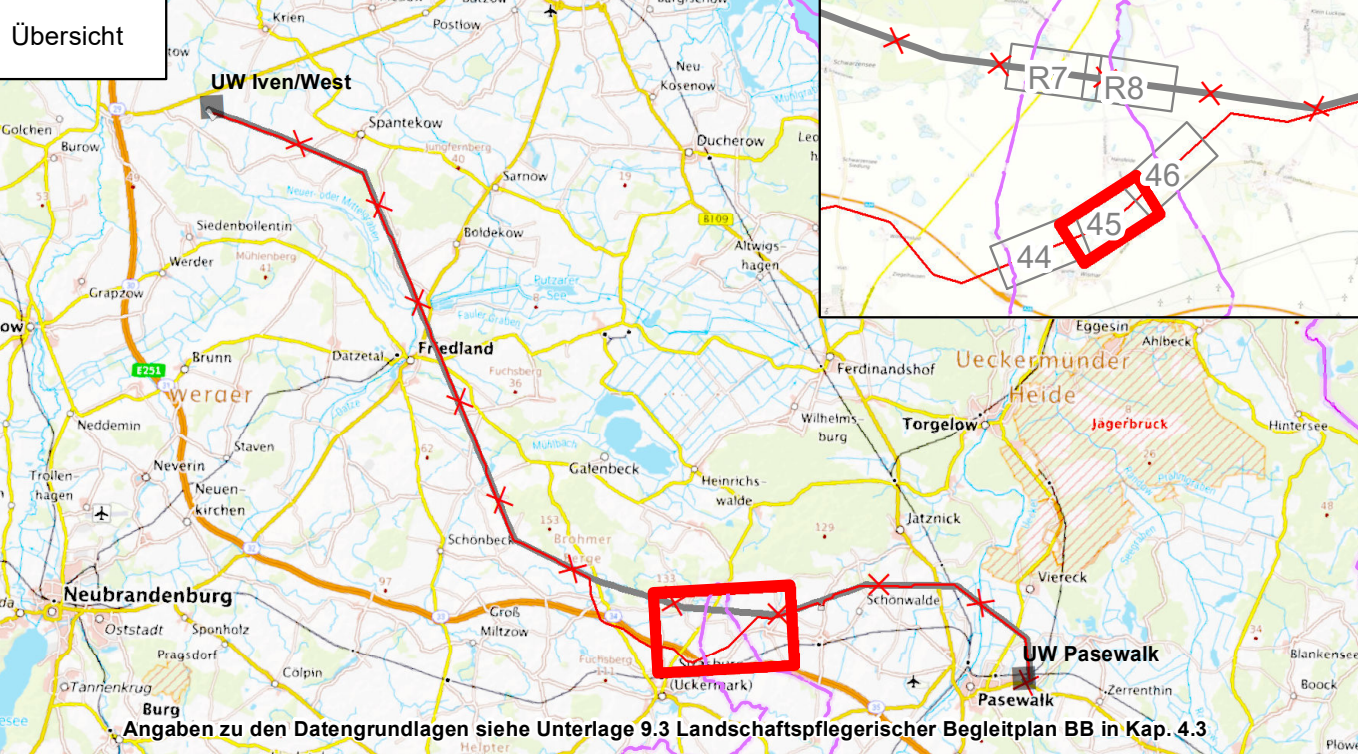


Vorhabenträgerin: 50Hertz Transmission GmbH
Heidestraße 2
D-10557 Berlin


Bearbeitung: GICON®
Großmann Ingenieur Consult GmbH
Großmann Ingenieur Consult GmbH
Stammssitz Dresden
01219 Dresden Tiergartenstraße 48
Telefon: +49 351 47878-0 Telefax: -78
eMail: info@gicon.de

Nr.	Änderung	Datum	Name

aufgestellt: Berlin, 31.03.2025	festgestellt nach § 43b EnWG:
A. Deharde	M. Brüning
geändert:	

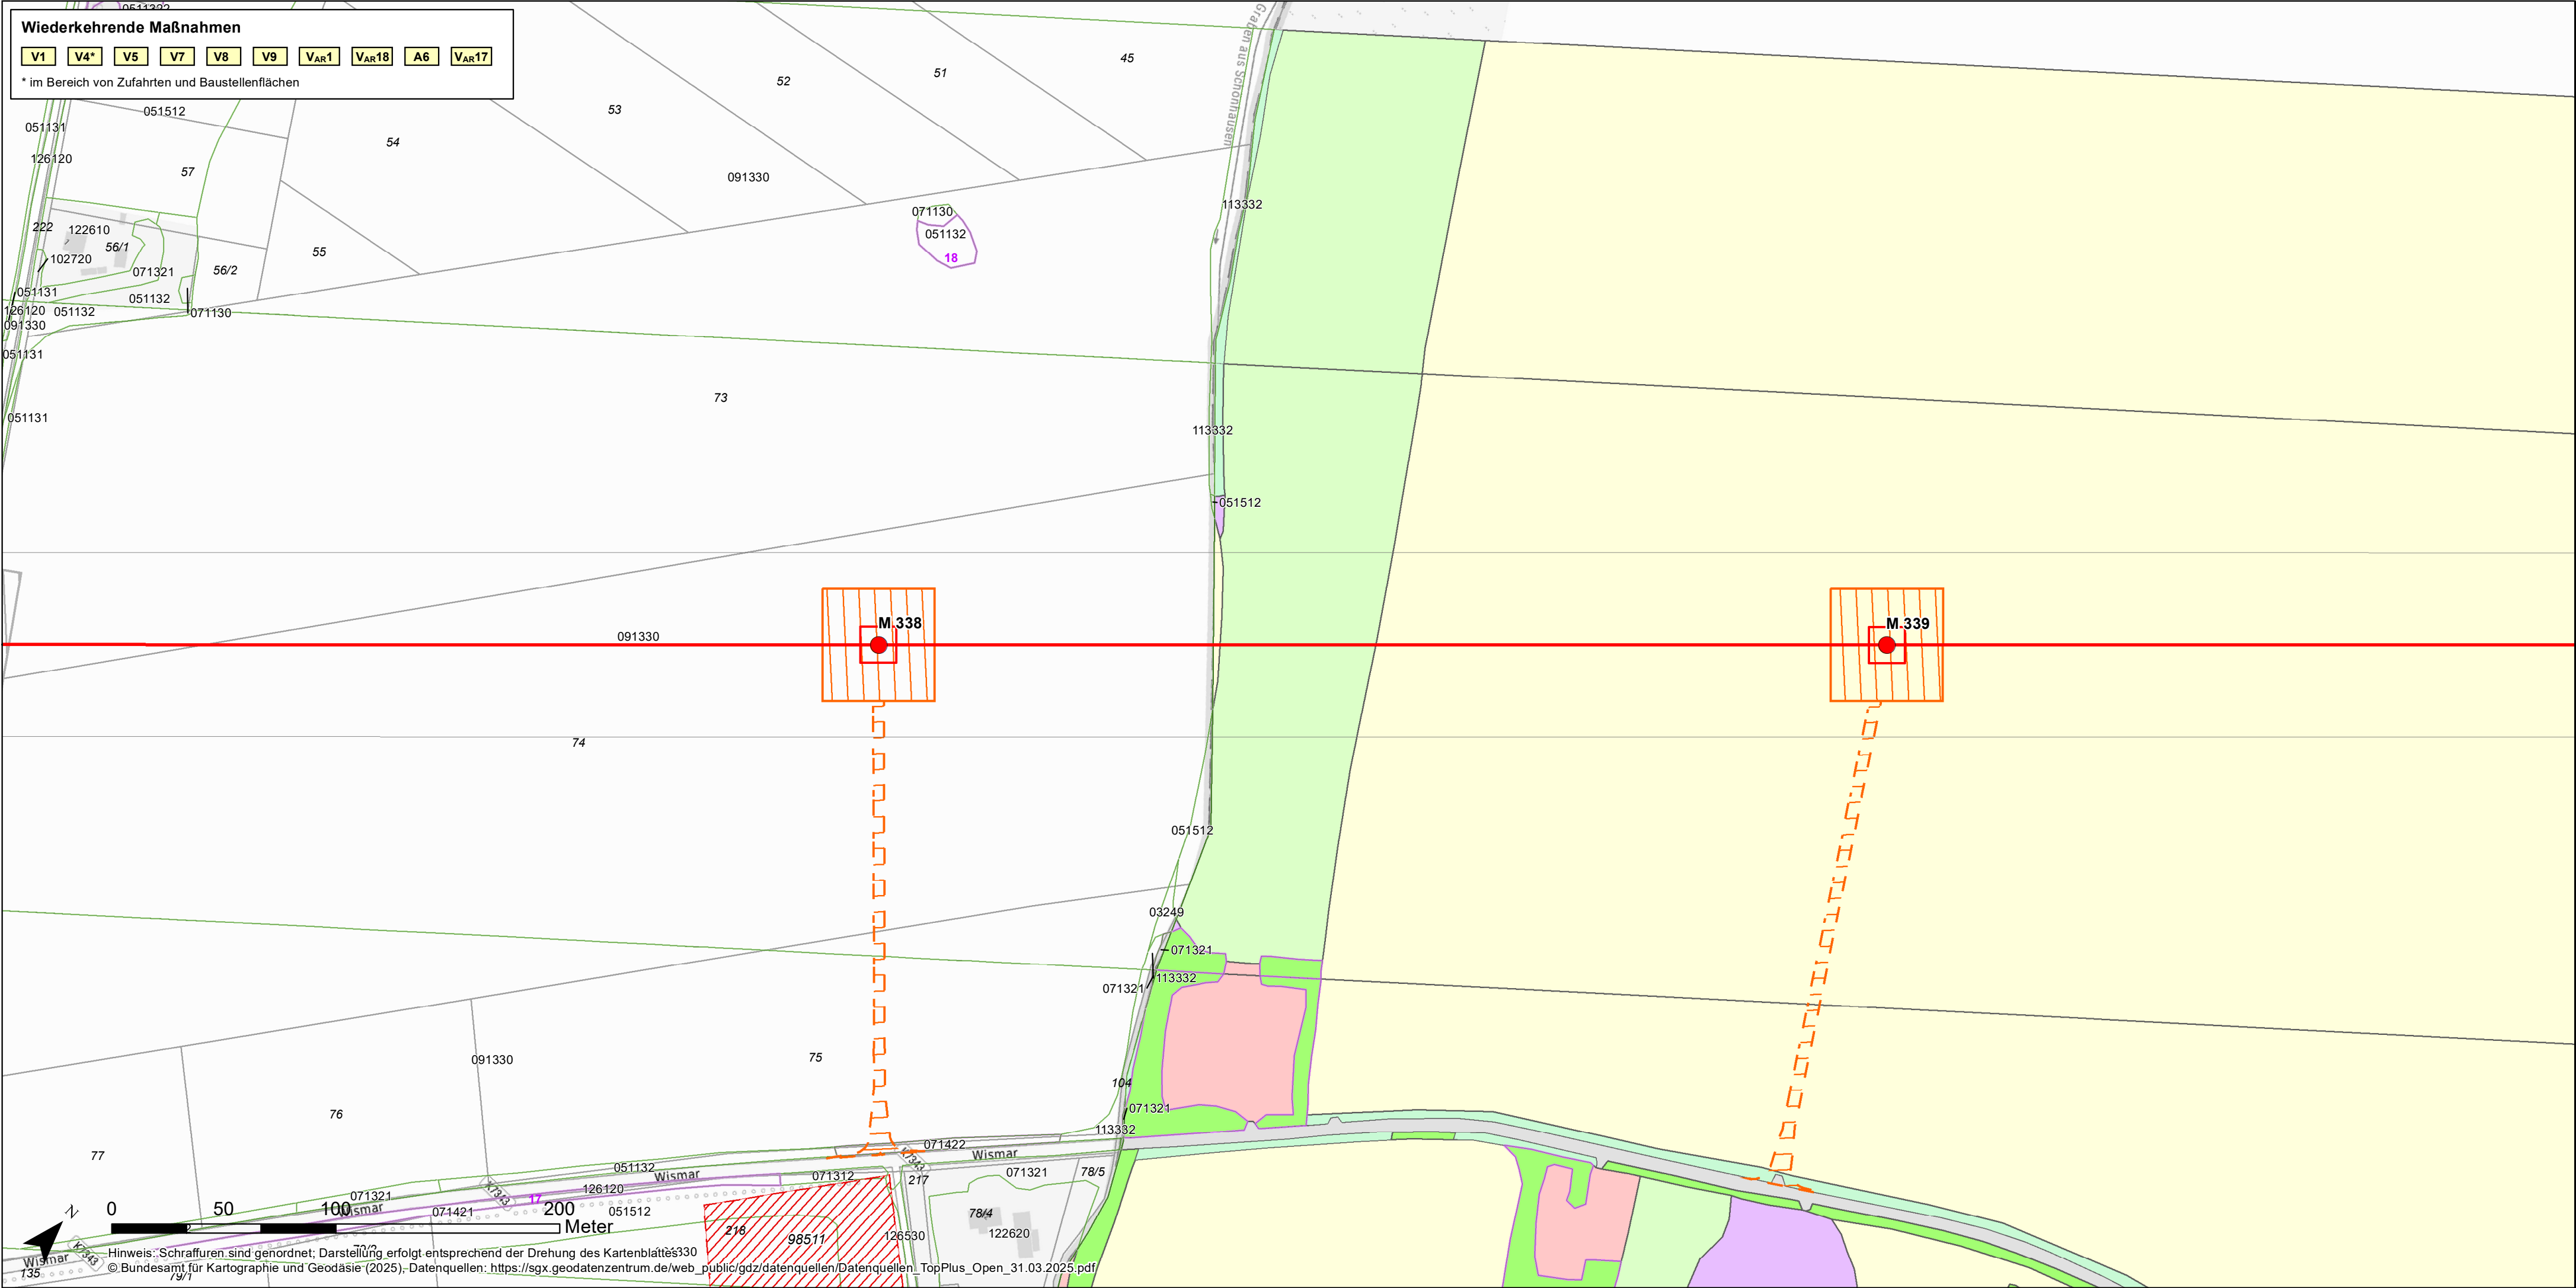

Maßnahmen

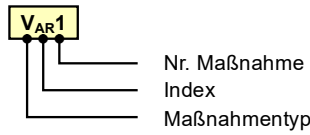

Erläuterung Maßnahmentyp

- V Vermeidungs-, Minderungs- und Schutzmaßnahme
A Ausgleichsmaßnahme
E Ersatzmaßnahme

Erläuterung Maßnahmentyp

- AR Artenschutzrechtliche Vermeidungsmaßnahme
CEF Funktionserhaltende Maßnahme (continuous ecological functionality)

Vermeidungsmaßnahmen

- V1 Umweltbaubegleitung / ökologische Baubegleitung
V2 Bevorzugte Kappung von Gehölzen gegenüber Fällung
V3 Maßnahmen zum Schutz von empfindlichen bzw. naturschutzfachlich wertvollen Biotopen (Tabuflächen)
V4 Vermeidung von Beeinträchtigungen (Boden, Wasser) im Bereich von Zufahrten und Baustellenflächen
V5 Sachgerechter Umgang mit wassergefährdenden Stoffen an Fahrzeugen und auf Baustellen
V7 Mahd der Baufläche vor Baubeginn
V8 Beschränkung des Baubetriebes auf die Tageszeit
V9 Befechtung von Wegen und offenen Bodenflächen zur Verminderung von Staubbildung

Vermeidungsmaßnahmen

- VAR1 Ökologische Baubegleitung
VAR11 Bauzeitliche Schutzmaßnahme für Amphibien
VAR12 Bauzeitliche Schutzmaßnahme für Reptilien
VAR14 Kontrolle der rückzubauenden Masten auf Mastbruten
VAR15 Rückbau von als Brutplatz genutzten Masten außerhalb der Brutzeit
VAR16 Bauzeitliche Schutzmaßnahme für störungsempfindliche Brutvogelarten
VAR17 Markierung des Erdseils mit Vogelschutzmarkern
VAR18 Bauzeitliche Schutzmaßnahme für Bodenbrüter
VAR19 Bauzeitliche Schutzmaßnahme für Gehölzbrüter
VAR20 Bauzeitliche Schutzmaßnahme für Schilf-/ Röhrichtbrüter

FFH-Maßnahmen: keine

CEF-Maßnahmen

- ACEF3 Anbringen und Umsetzen von Nisthilfen für Mastbrüter

Ausgleichs- und Ersatzmaßnahmen

- E1 Pflanzung von Hecken und Feldgehölzen
E2 Pflanzung eines Hochstammes
E3 Umwandlung von Acker in Extensivgrünland
A6 Rekultivierung und Biotopwiederherstellung von bauzeitlich in Anspruch genommenen und zurückzubauenden Flächen einschließlich Pflegemaßnahmen

Planfeststellungsverfahren
Unterlagen nach § 43 EnWG




Netzverstärkung Pasewalk - Güstrow

380-kV-Höchstspannungsleitung Güstrow - Siedenbrünzow - Iven/West - Pasewalk/Nord - Pasewalk (BBPIG Vorhaben Nr. 53)

Abschnitt: Iven/West - Pasewalk/Nord - Pasewalk

Titel: Landschaftspflegerischer Begleitplan (LBP)
Maßnahmenpläne (Teil A)
Land Brandenburg

Unterlage: 9.3 Anlage 3a Blatt: 46 Maßstab: 1:2.000 Koordinatensystem: ETRS 89 / UTM Zone 33

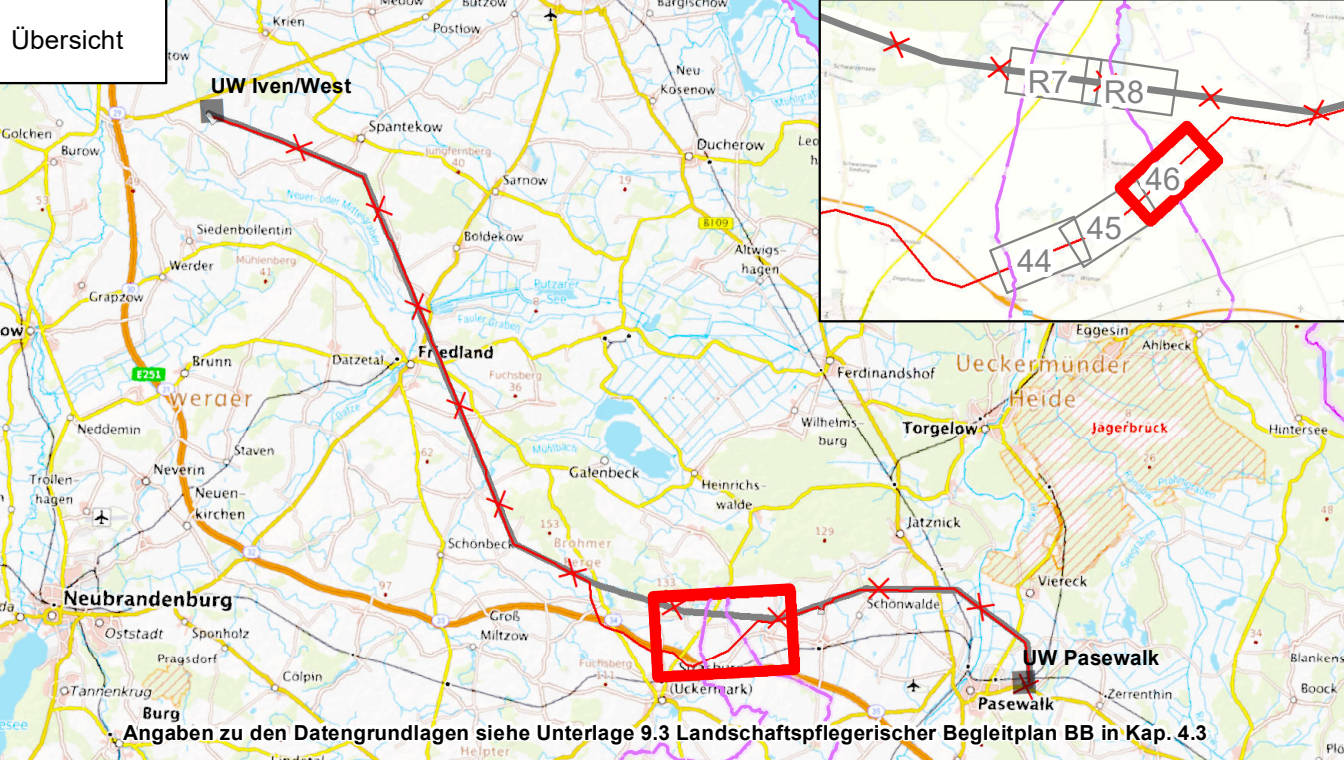

Vorhabenträgerin: 50Hertz Transmission GmbH
Heidestraße 2
D-10557 Berlin

Bearbeitung: GICON®
Großmann Ingenieur Consult GmbH
Großmann Ingenieur Consult GmbH
Stammssitz Dresden
01219 Dresden Tiergartenstraße 48
Telefon: +49 351 47878-0 Telefax: -78
eMail: info@gicon.de

Nr.	Änderung	Datum	Name

aufgestellt: Berlin, 31.03.2025 festgestellt nach § 43b EnWG:

A. Deharde M. Brüning

geändert:

